


Ridgewood Drive 1942
~~Brown Court~~ - N.L. Elm - S.L. Pine
 Cb. & Gtr Only

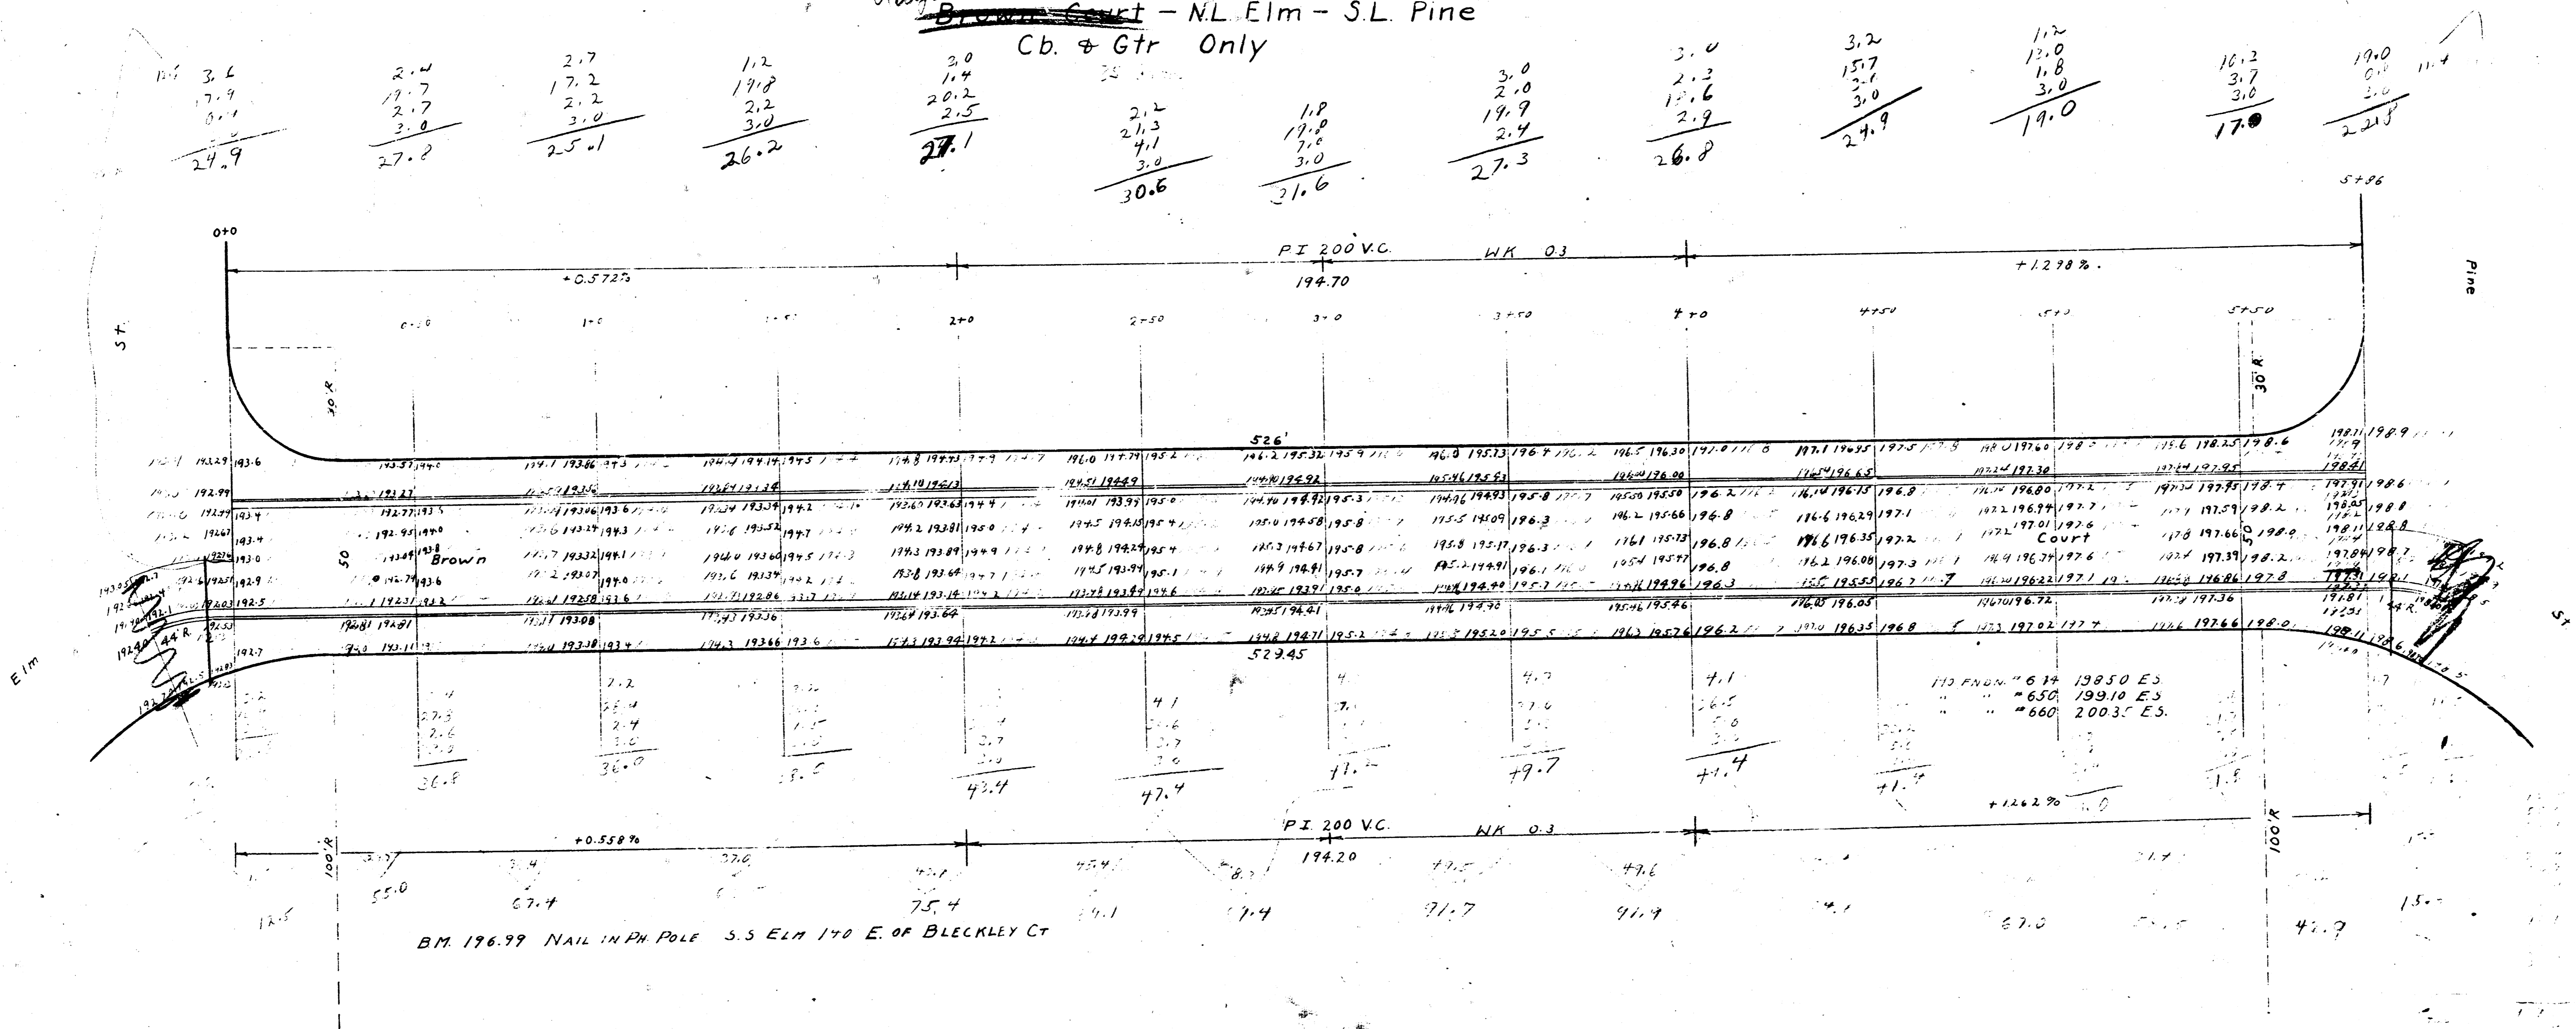


3.2	2.4	2.7	1.2	3.0	3.0	3.0	3.2	1.2	16.2	19.0
17.9	19.7	17.2	17.8	1.4	2.0	1.8	15.7	12.0	3.7	0.0
8.1	2.7	2.2	2.2	20.2	2.2	2.0	3.1	1.8	3.0	3.0
24.9	27.2	25.1	26.2	27.1	30.6	31.6	27.3	19.0	17.0	2.218

192.4	192.9	193.4	716.4	716.
-------	-------	------

RIDGEWOOD

D.M. 21 = 200.74; "G" in W. Slope, S. of Pine, near S.L. Muddick.


D.M. 21 = 196.53; "K" on pavement, & Edgemoor & Central.
D.M. 21 = 193.09; "G" in Slope, N. of Ridgewood, N.L. Elm.

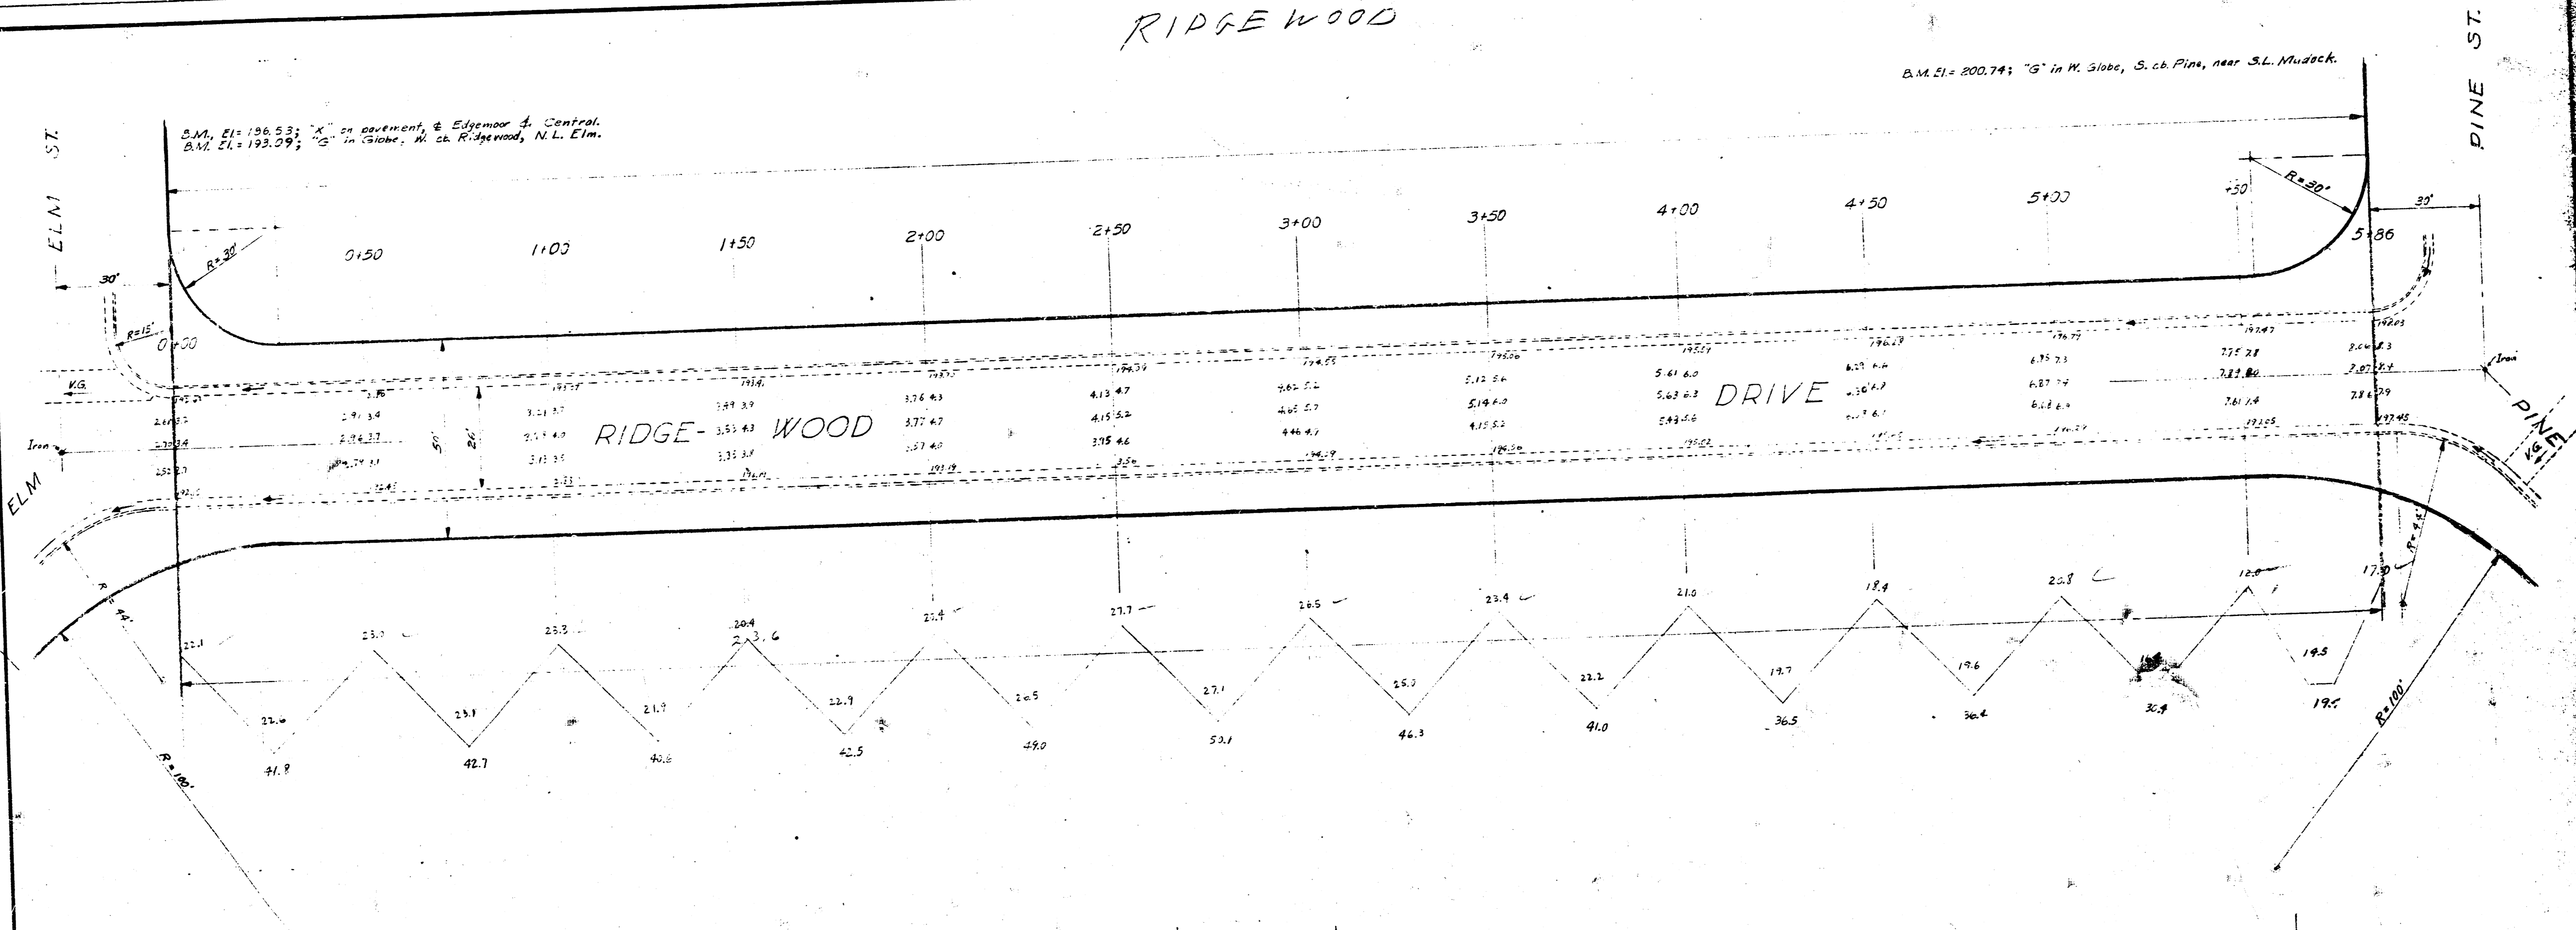

RIDGEWOOD

DRIVE

41.8
42.0
42.5
43.0
43.1
43.3
43.9
44.5
44.9
45.4
47.4
47.7
Plus 10 7.
PROPERTY 5244 Cu Yds.

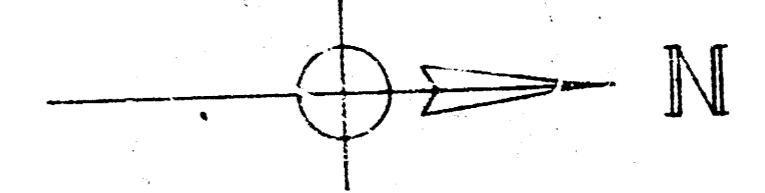

PAVING PLAN - 1945
 RIDGEWOOD DRIVE
 N.L. ELM TO S.L. PINE
 CONCRETE 26'

DATE 9-10-1945	CITY OF WICHITA PUBLIC SERVICE DEPARTMENT	SCALE 1" = 50'
BY L.K. WHITE	L.K. WHITE, CITY ENGINEER	

