BK I

B.M. 99.45 "X" on N. end Head wall E.S. IDA & N.S. PAWNEE.

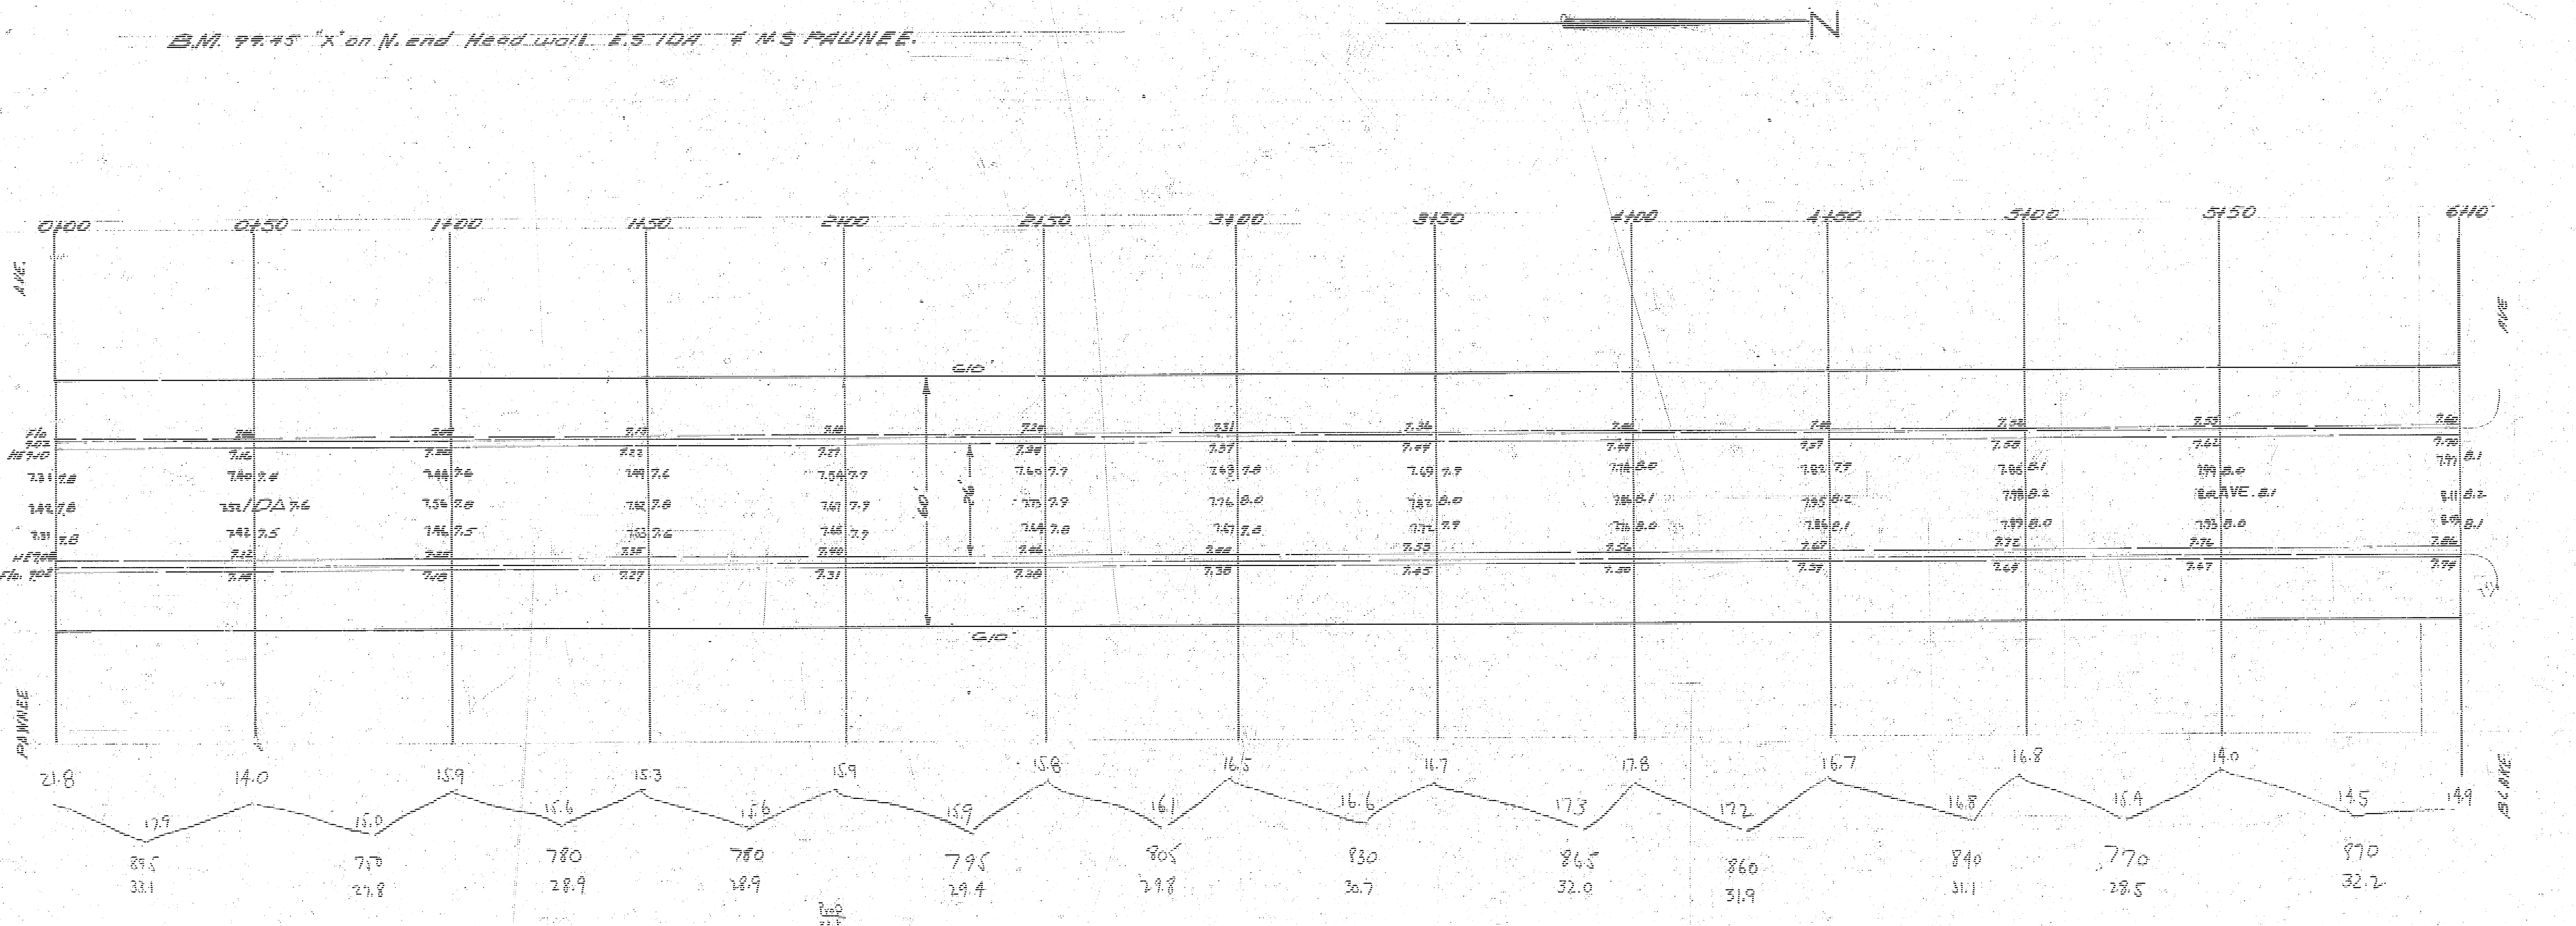
N
0+00
0+50
1+00
1+50
2+00
2+50
3+00
3+50
4+00
4+50
5+00
5+50
6+10
AVE.
PAWNEE
AVE
BLAKE
G10'
60'
26'
IDA
AVE.
21.8
17.9
14.0
15.0
15.9
15.6
15.3
15.6
15.9
15.9
15.8
16.1
16.5
16.6
16.7
17.3
17.8
17.2
16.7
16.8
16.8
16.4
14.0
14.5
14.9
895
33.1
750
27.8
780
28.9
780
28.9
795
29.4
805
29.8
830
30.7
865
32.0
860
31.9
840
31.1
770
28.5
870
32.2

Yd²
33.1
27.8
28.9
28.9
29.4
29.8
30.7
32.0
31.9
31.1
28.5
32.2
364.3
+10%
400.7

IDA AVE.
NL. PAWNEE — SL. BLAKE
26' CONCRETE
CITY OF WICHITA, KANSAS
L.K. White City Engineer
MARCH 1948 PROJ.NO. G18-18

4 4 5 ⑬

PAVING PLAN-----1945

IDA AVENUE N.L. PAWNEE S.L. BLAKE

EXCAVATION, CURB, & GUTTER

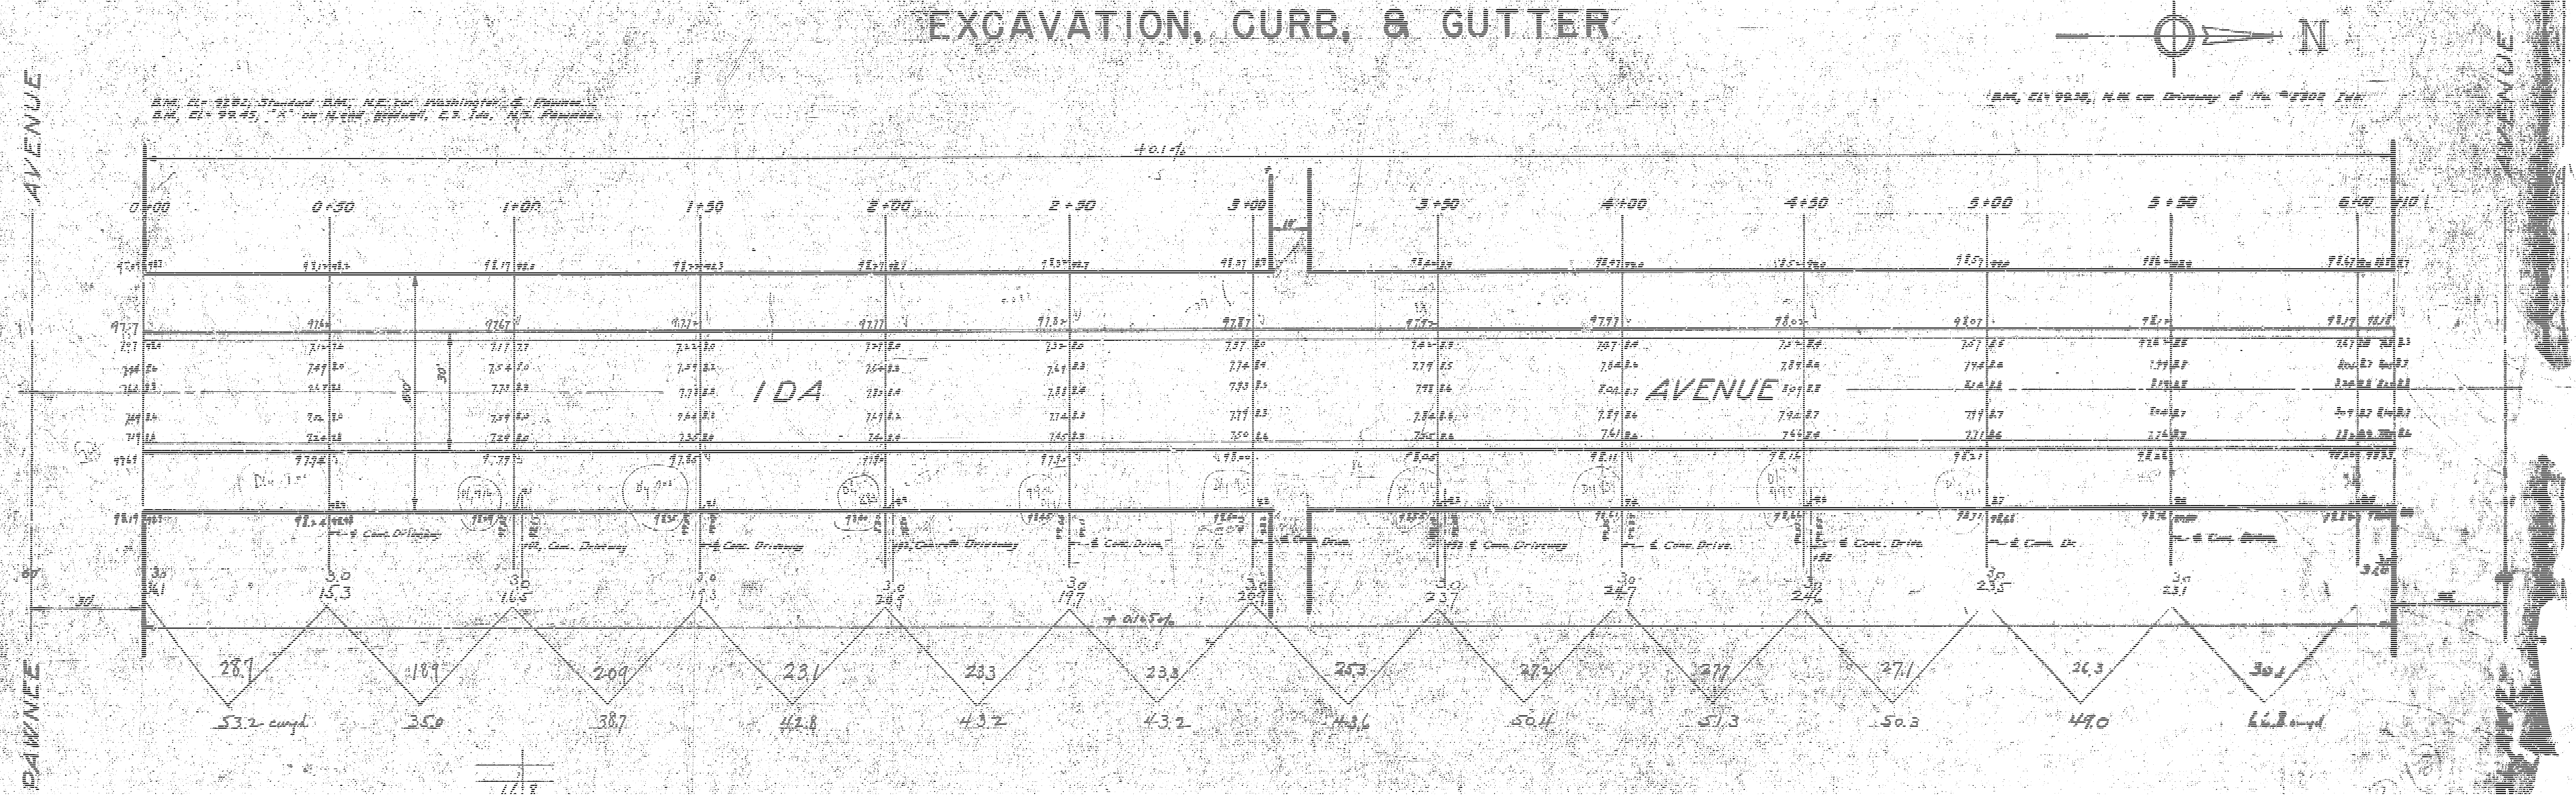
N
B.M. El= 92.82; Standard B.M., N.E. cor. Washington & Pawnee.
B.M. El= 99.45, "X" on N. end Sidewalk, E.S. Ida, N.S. Pawnee.
B.M. El= 99.38, N.W. cor. Driveway of No. 2302 Ida.
PAWNEE AVENUE
IDA AVENUE
0+00
0+50
1+00
1+50
2+00
2+50
3+00
3+50
4+00
4+50
5+00
5+50
6+00
Conc. Driveway
Conc. Drive.
53.2 cu.yd.
35.0
38.7
42.8
43.2
43.2
43.6
50.4
51.3
50.3
49.0
66.8 cu.yd.

66.8
49.0
50.3
51.3
50.4
43.6
43.2
43.2
42.8
38.7
35.0
53.2
568.5

Plus 10% 56.9
PROPERTY 625.4 cu.yds.

CITY — cu.yds.
PROPERTY 625.4 cu.yds.
GRANDTOTAL 625.4 cu.yds.

IDA AVE.
N.L. PAWNEE S.L. BLAKE

		Date	Scale
Dr.	C.H.M.	9-7-45	1" = 20'
Ch.	B.M.	8-30-45	