NOTE: Gradients shown apply to ℄ only.

+2.26 % +0.05 3 % -0.94 %

100' V.C. - P.I. El.= - E= 100' V.C. - P.I. El.= E=

0+00 0+50 1+00 1+50 2+00 2+50 3+00 3+50 4+00 4+50 5+00

MURDOCK AVENUE

OLD MANOR ROAD

V.G.

R=30' R=30' 26' 30' 60'

9.1 9.3 11.1 10.6 12.4 10.2 8.8 10.4 11.9 11.9

7.6 8.3 10.2 10.9 10.5 11.3 11.1 9.6 11.1 11.7

15.9 16.3 18.9 20.2 19.4 20.9 20.6 17.8 22.6 24.7

B.M., El.= 192.77; N. "G" in Globe, E. ch Old Manor Road, S.L. Murdock.

B.M., El.= 200.74; "G" in West Globe, S. ch Pine, near S.L. Murdock.

N

	15.9
	16.3
	18.9
	20.2
	19.4
	20.9
	20.6
	17.8
	22.6
	24.7
Plus 10%	19.2
PROPERTY - Cu. Yds.	211.5

	6.5
	15.5
	22.0
Plus 10%	2.2
CITY - Cu. Yds.	24.2

PAVING PLAN - 1945

S. ½ MURDOCK AVENUE

W.L. OLD MANOR ROAD to ℄ EDGEMOOR DRIVE

CONCRETE 13'

SCALE 1" = 50'
DATE 9-17-1945
DES. L.A.I.
DR. L.A.I.
APP.

CITY OF WICHITA
PUBLIC SERVICE DEPARTMENT

L. K. WHITE, CITY ENGINEER

SHEET NO. 1 OF TOTAL 24

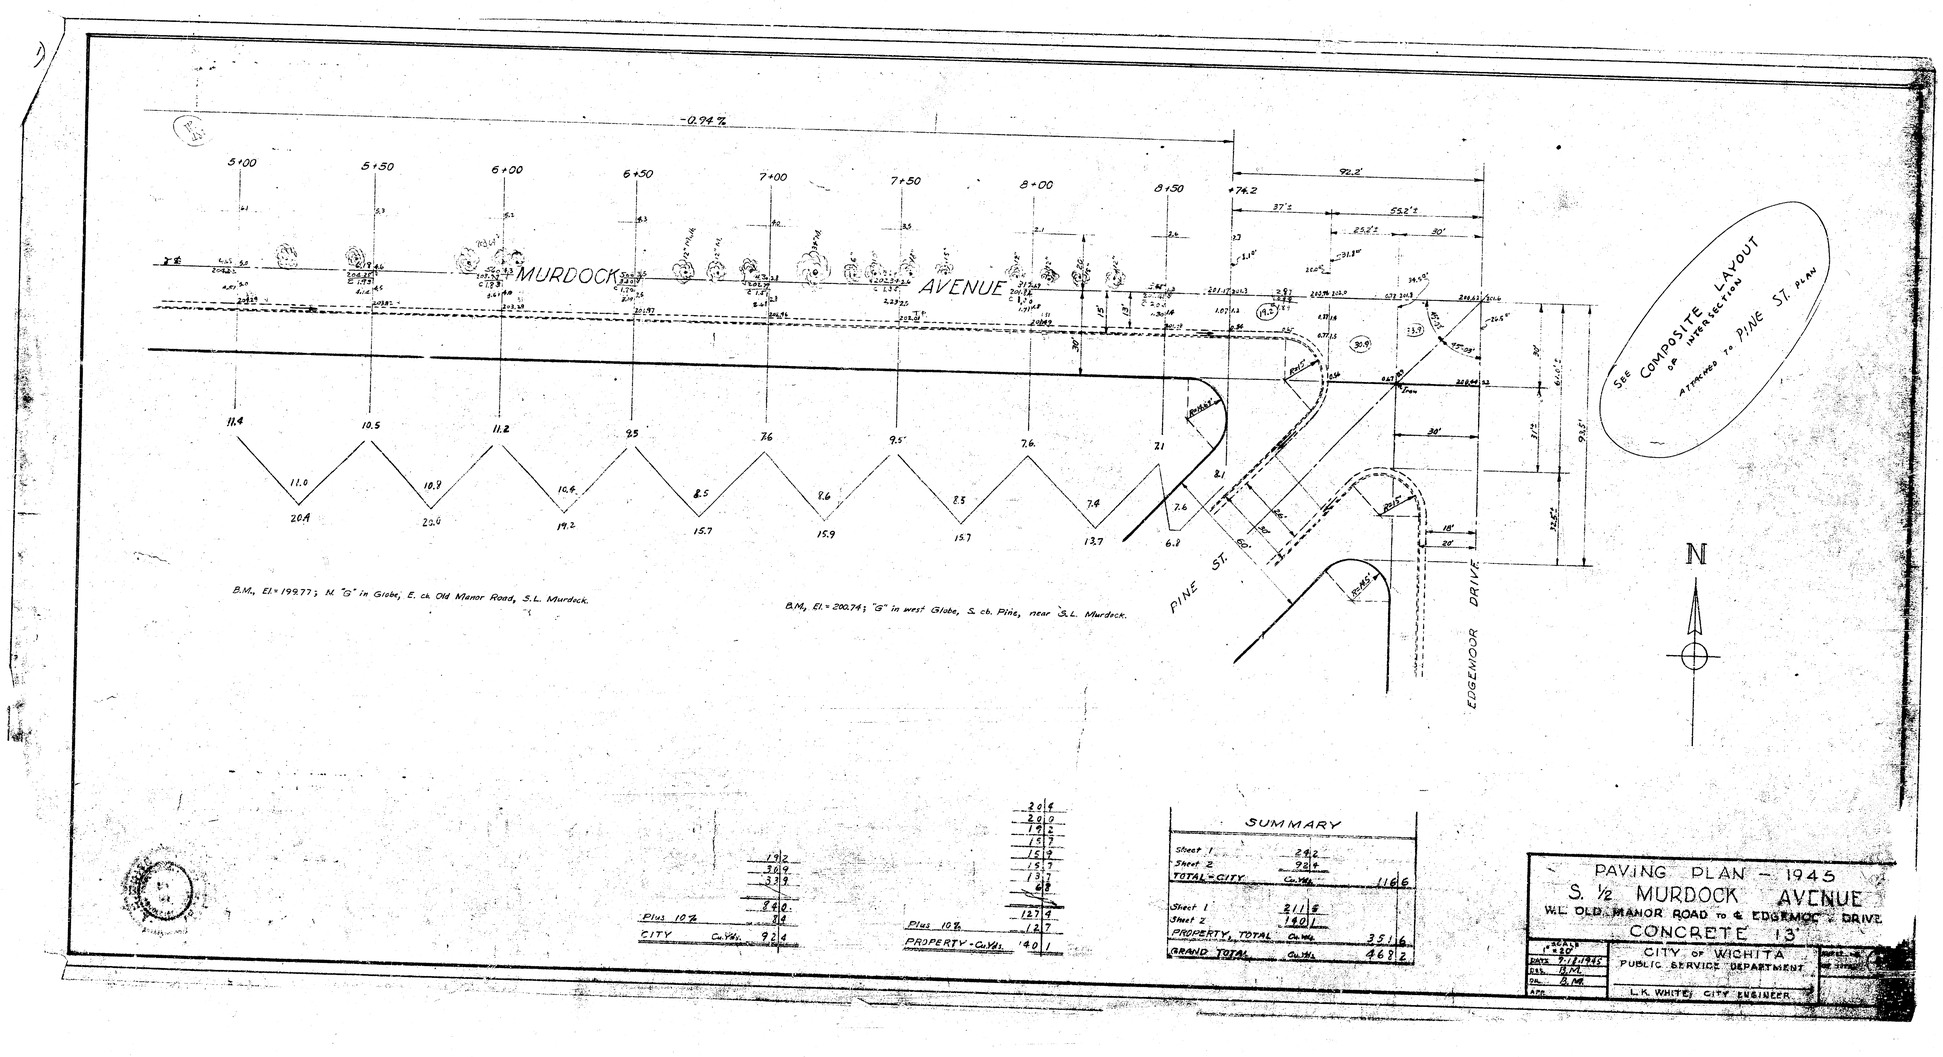

	204
	209
	192
	157
	159
	157
	137
	68
	840
Plus 10%	84
CITY Cu.Yds.	924

	204
	209
	192
	157
	159
	157
	137
	68
	1274
Plus 10%	127
PROPERTY - Cu.Yds.	1401

SUMMARY

Sheet 1	242	
Sheet 2	924	
TOTAL - CITY	Cu.Yds.	1166
Sheet 1	2115	
Sheet 2	1401	
PROPERTY, TOTAL	Cu.Yds.	3516
GRAND TOTAL	Cu.Yds.	4682

PAVING PLAN - 1945
S. ½ MURDOCK AVENUE
W.L. OLD MANOR ROAD to & EDGEMOOR DRIVE
CONCRETE 13'

SCALE	1"=20'
DATE	7-1-1945
DES.	H.M.
DR.	A.M.
APP.	

CITY OF WICHITA
PUBLIC SERVICE DEPARTMENT
L.K. WHITE, CITY ENGINEER