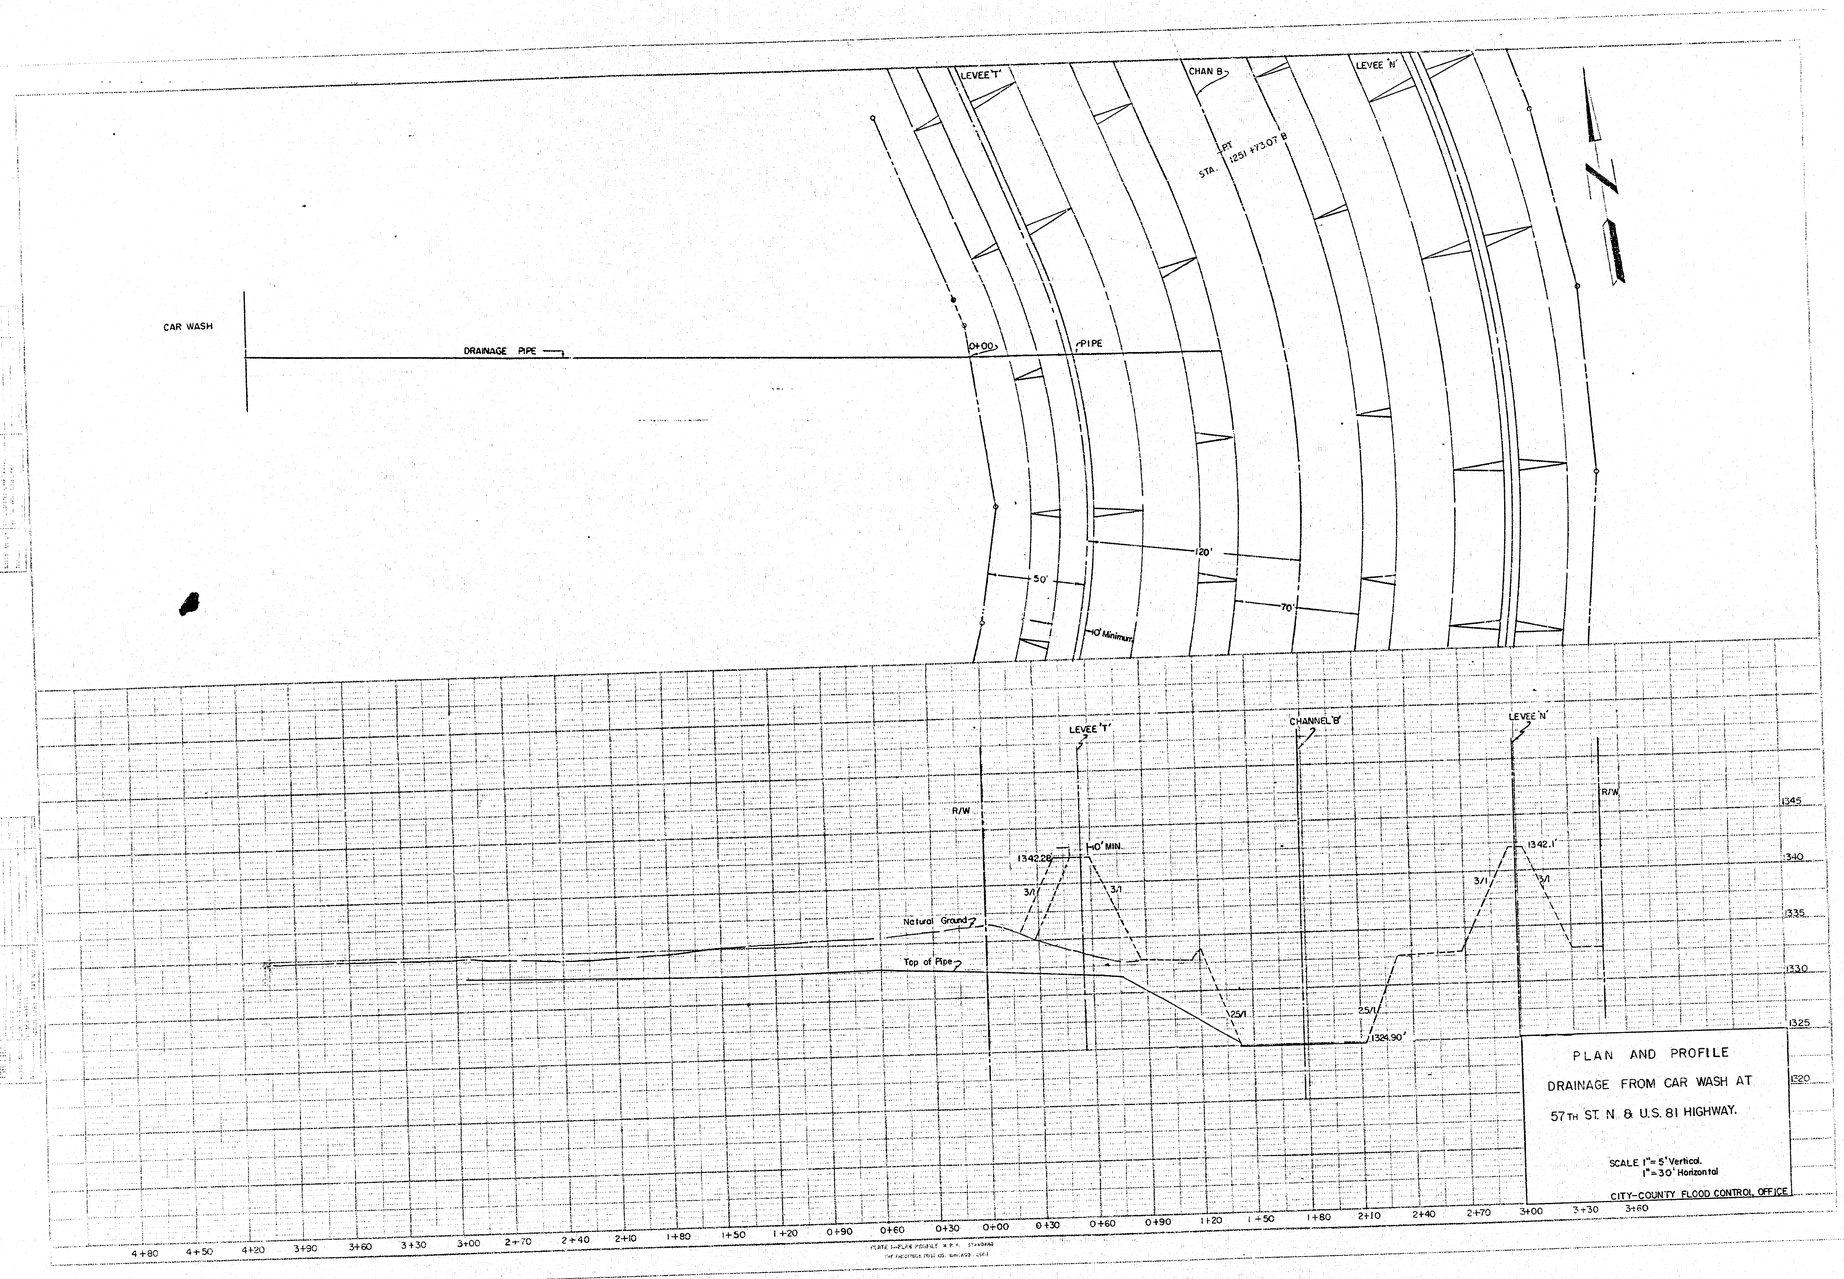

LEVEE 'T'
CHAN B
LEVEE 'N'
PT STA. 125+73.07 B
CAR WASH
DRAINAGE PIPE
0+00
PIPE
120'
50'
70'
10' Minimum
LEVEE 'T'
CHANNEL 'B'
LEVEE 'N'
R/W
10' MIN.
1342.28
1342.1'
3/1
Natural Ground
Top of Pipe
25/1
1324.90'
1345
1340
1335
1330
1325
1320
4+80
4+50
4+20
3+90
3+60
3+30
3+00
2+70
2+40
2+10
1+80
1+50
1+20
0+90
0+60
0+30
0+00
0+30
0+60
0+90
1+20
1+50
1+80
2+10
2+40
2+70
3+00
3+30
3+60
PLAN AND PROFILE
DRAINAGE FROM CAR WASH AT
57TH ST. N. & U.S. 81 HIGHWAY.
SCALE 1"= 5' Vertical.
1"= 30' Horizontal
CITY-COUNTY FLOOD CONTROL OFFICE