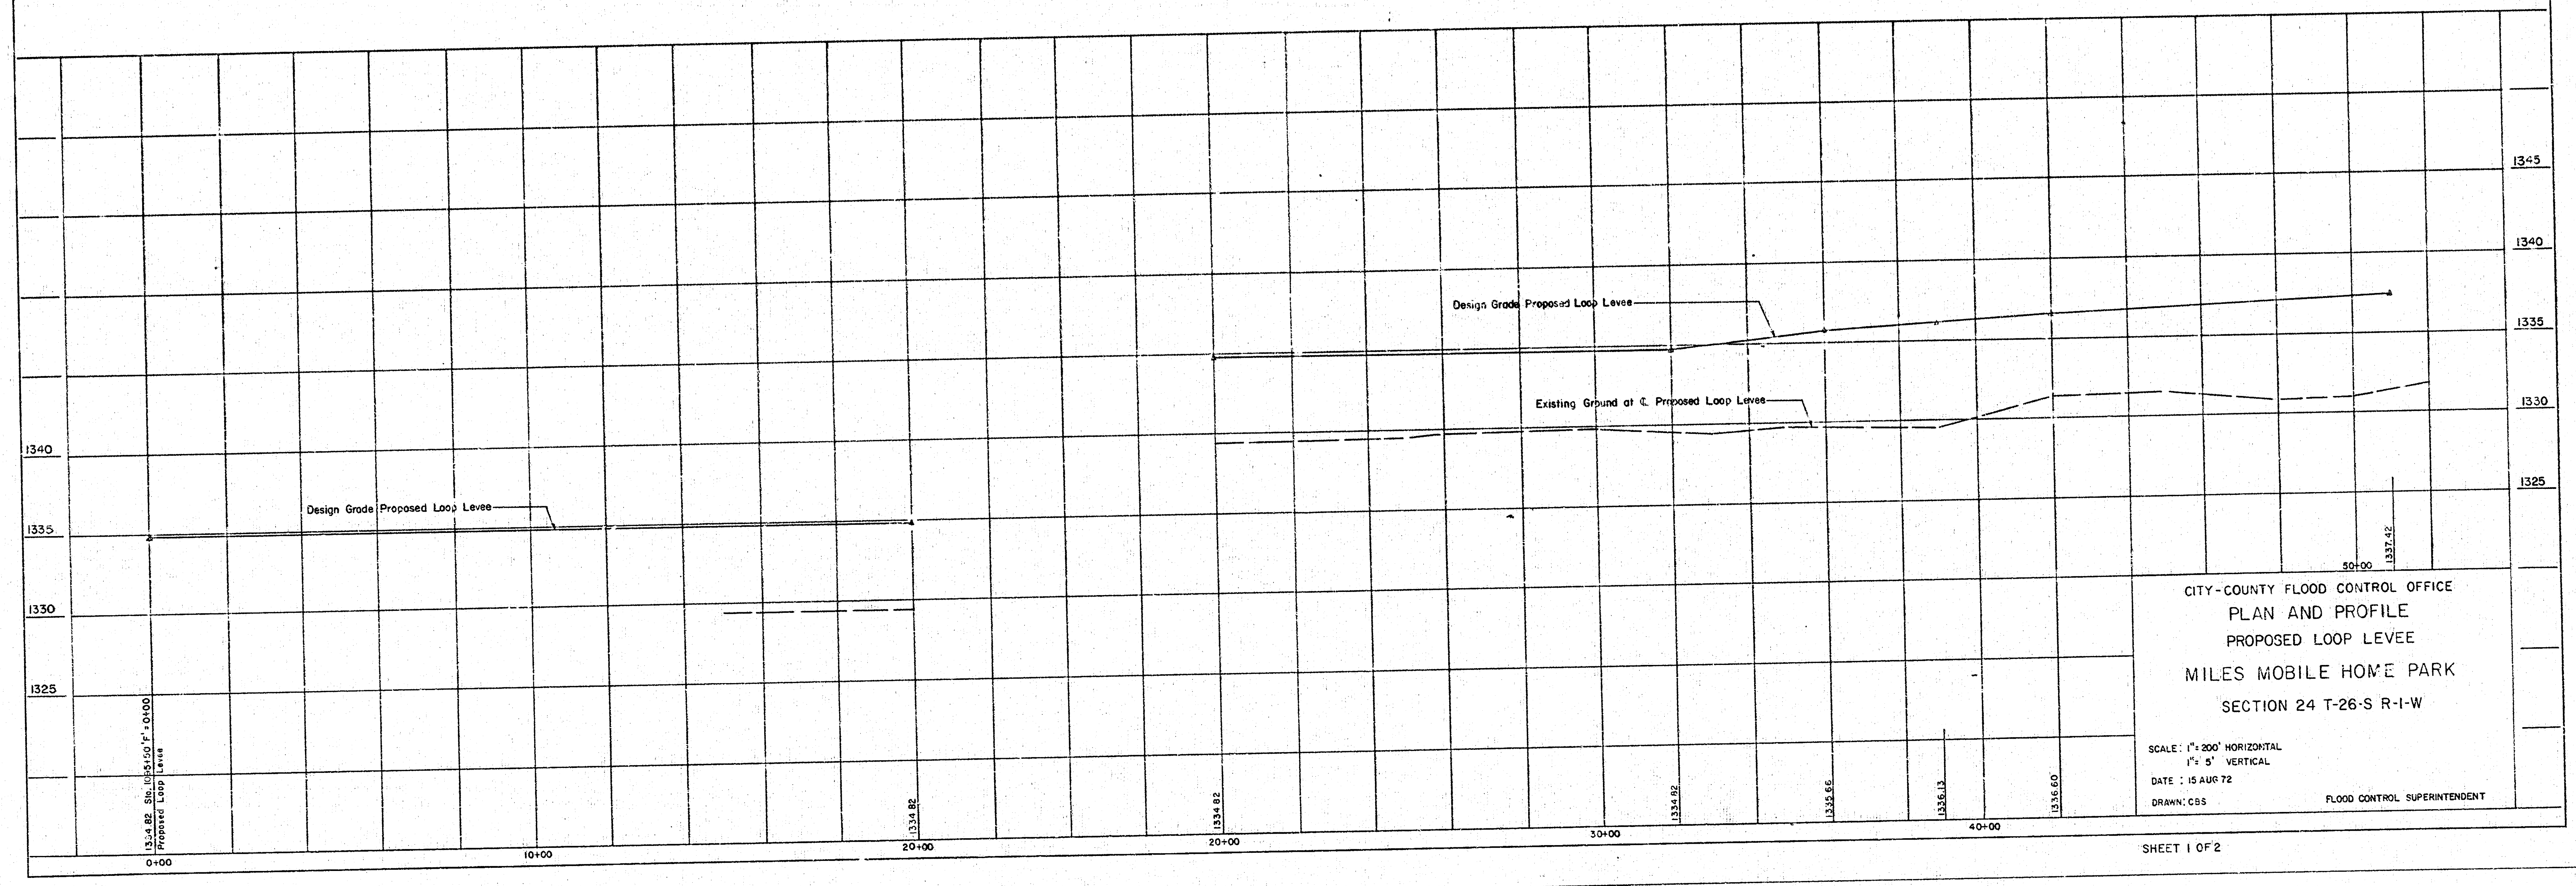
1345
1340
1335
1330
1325
1340
1335
1330
1325
Design Grade Proposed Loop Levee
Design Grade Proposed Loop Levee
Existing Ground at ℄ Proposed Loop Levee
1334.82 Sta. 1095+50 'F' = 0+00
Proposed Loop Levee
1334.82
1334.82
1334.82
1335.66
1336.13
1336.60
1337.42
0+00
10+00
20+00
20+00
30+00
40+00
50+00

CITY-COUNTY FLOOD CONTROL OFFICE

## PLAN AND PROFILE

PROPOSED LOOP LEVEE

## MILES MOBILE HOME PARK

SECTION 24 T-26-S R-1-W

SCALE: 1" = 200' HORIZONTAL
1" = 5' VERTICAL
DATE : 15 AUG 72
DRAWN: CBS

FLOOD CONTROL SUPERINTENDENT

SHEET 1 OF 2


1350
1345
1340
1335
1330
1325
Design Grade Proposed Loop Levee
Existing Ground at ℄ Proposed Loop Levee
1152+55 'F'
96+20 Loop Lv.
1341.79
1337.42
1338.70
1339.72
1340.38
1341.18
1341.48
50+00
60+00
70+00
80+00
90+00

CITY-COUNTY FLOOD CONTROL OFFICE

# PLAN AND PROFILE

## PROPOSED LOOP LEVEE

# MILES MOBILE HOME PARK

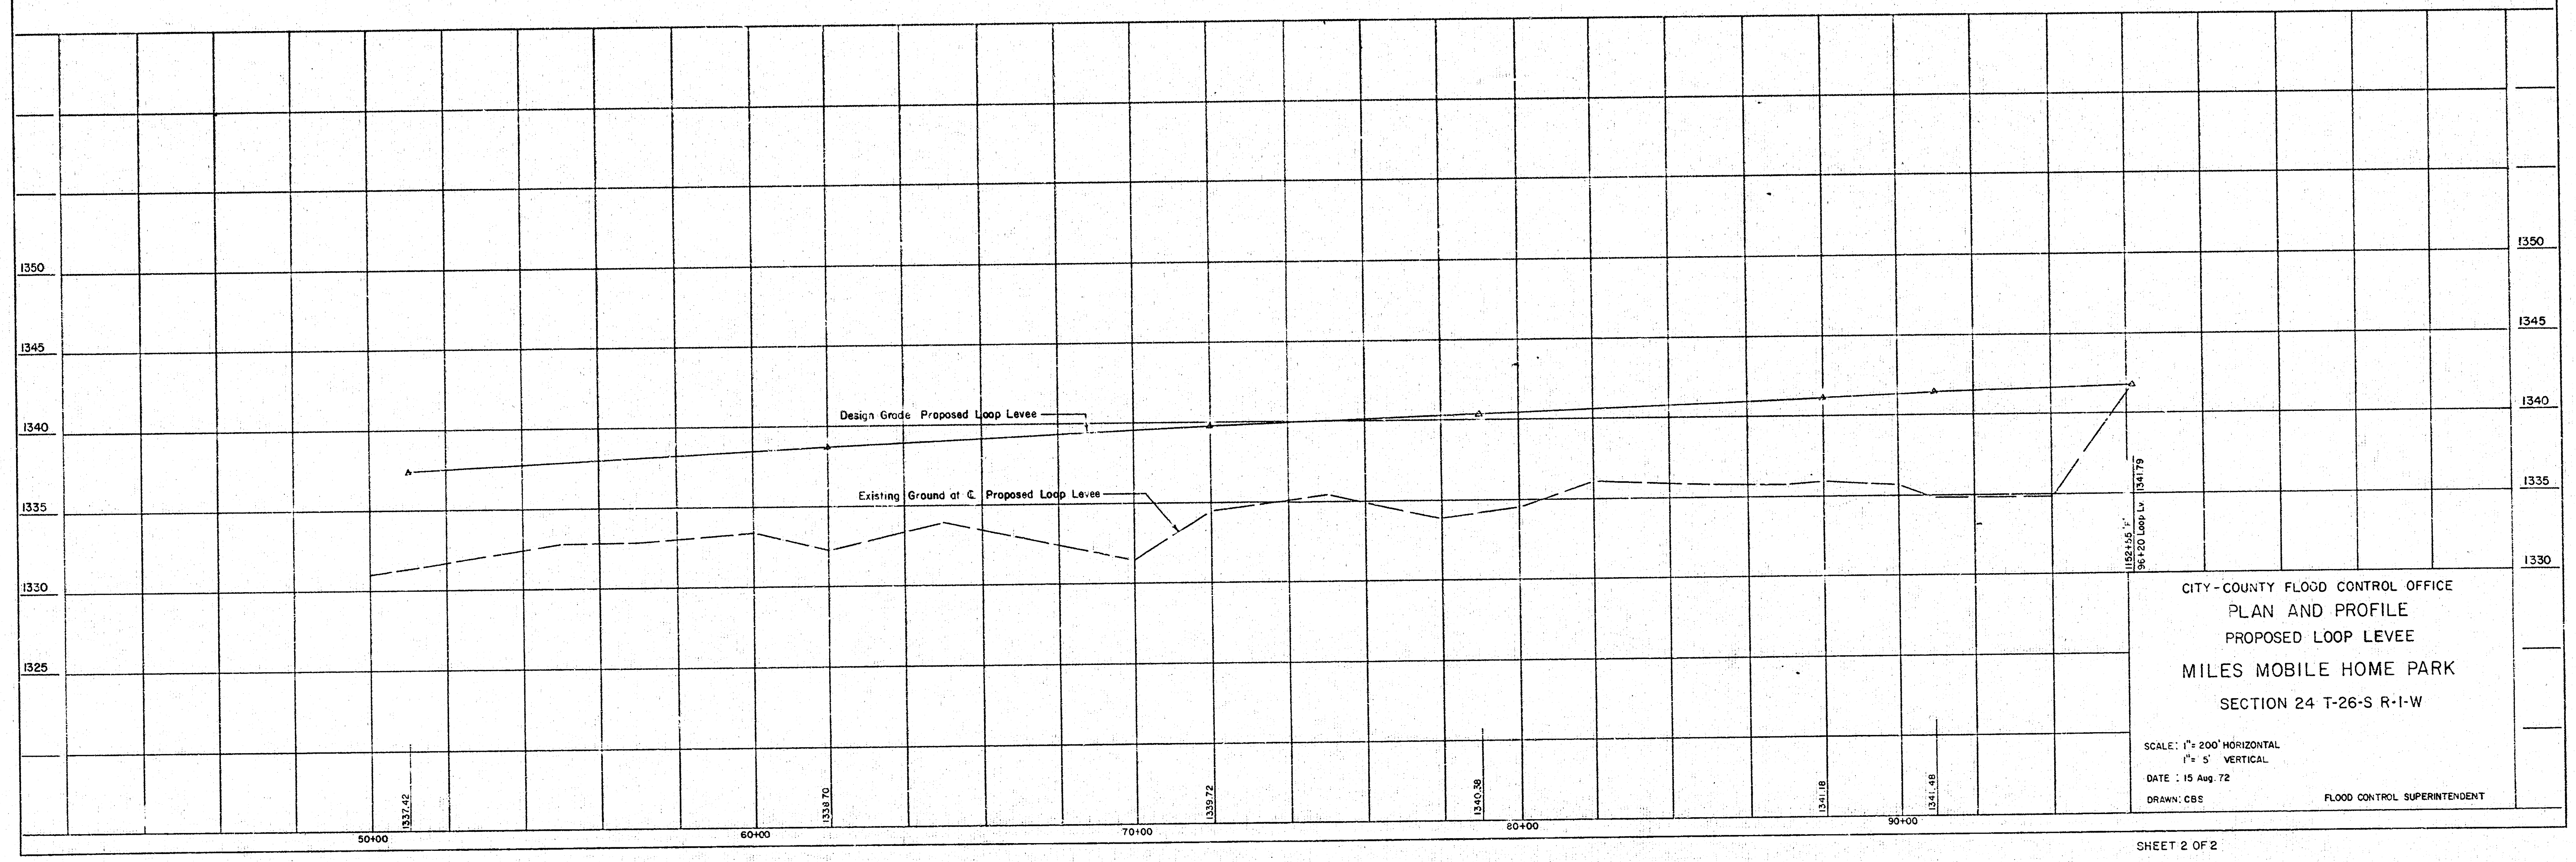SECTION 24 T-26-S R-1-W

SCALE: 1" = 200' HORIZONTAL
1" = 5' VERTICAL
DATE : 15 Aug. 72
DRAWN: CBS

FLOOD CONTROL SUPERINTENDENT

SHEET 2 OF 2