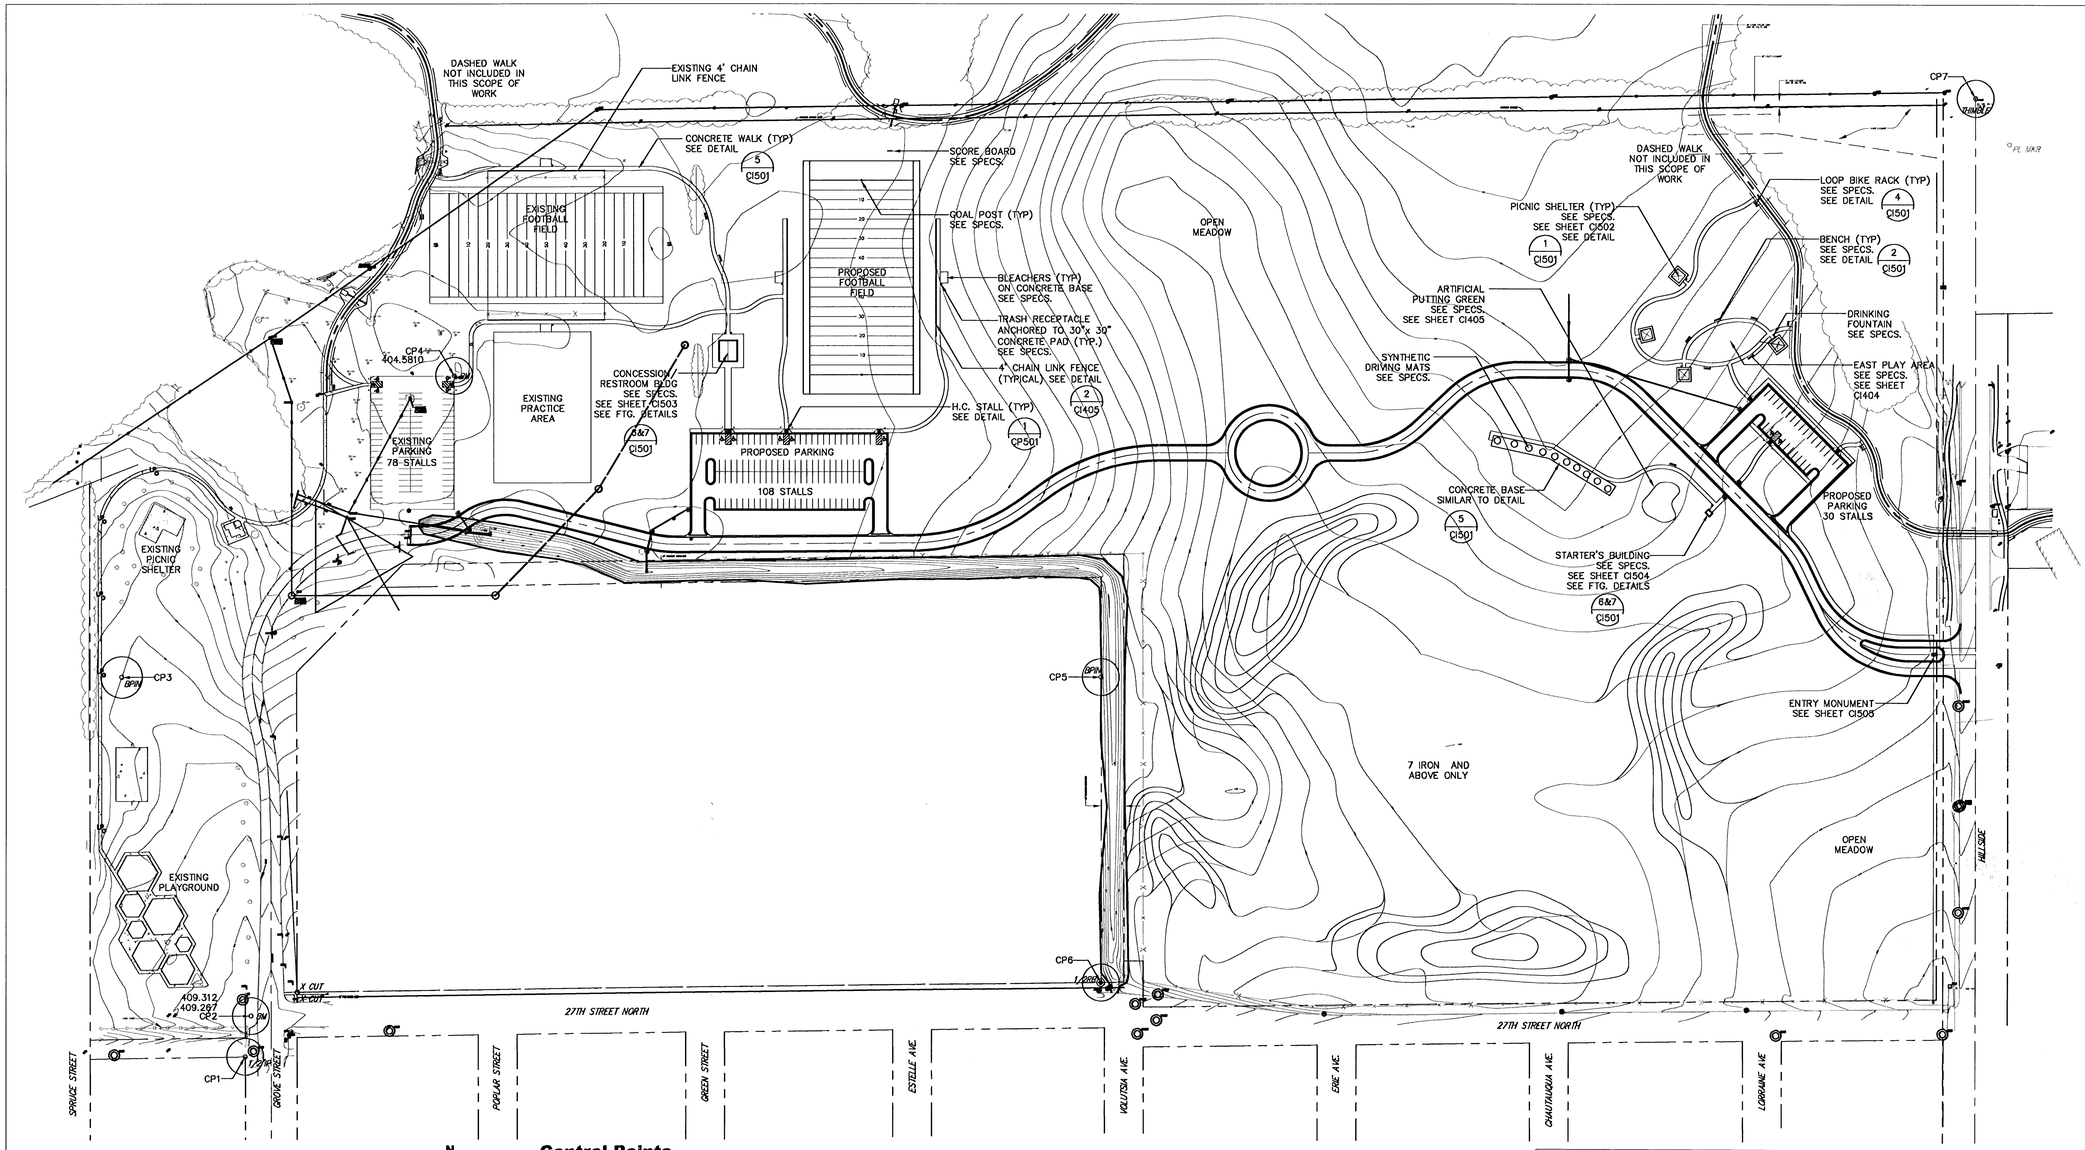


A OVERALL SITE PLAN

0' 50' 100' 200'
1"=100'-0.0"

N

Control Points

Pt.	North	East
CP1	21261.49	17326.42
CP2	21324.81	17335.22
CP3	21847.62	17135.18
CP4	22312.98	17649.23
CP5	21847.62	18647.76
CP6	21376.61	18648.22
CP7	22742.50	20000.04

GossenLivingston
Architecture
420 South Emporia
Wichita, KS 67202
tel (316) 265-1387
fax (316) 265-3948

M.K.E.C.
411 N. WEBB ROAD
WICHITA, KS. 67206
(316) - 684-9600

GROVE PARK IMPROVEMENTS
PROJECT NAME

OVERALL SITE PLAN
SHEET TITLE

SRB	LES	TDM
DESIGN BY:	DRAWN BY:	CHECKED BY:
OCTOBER 2001	1003.010	C1101 / 50
DATE	JOB NO.	SHEET/OF