PLAN AND PROFILE FOR

LAT. 56, SUBMAIN 4, S. S. NO. 23


CITY OF WICHITA, KANSAS

B. E SMITH — CITY ENGINEER

PROJECT NO. C 26-16

N

SCALE 1" = 150'

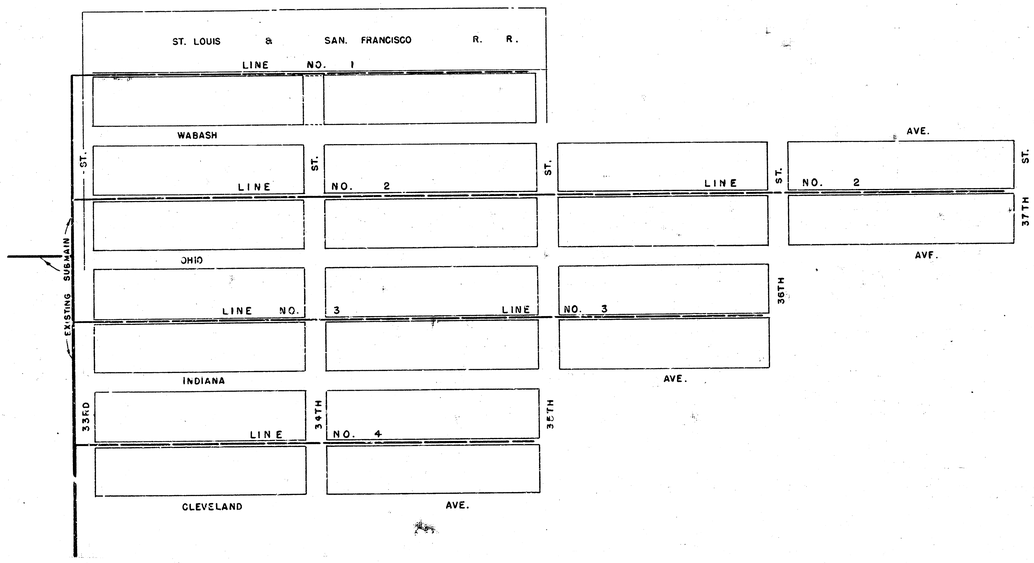

JULY 1966

LAT. 56, SUB. 4, S. S. NO. 23
PROJECT NO. C 26-16
SHEET NO. 1 OF 7

B. M. 129.98 R. R. Spike N.S. T. P. NE Ohio & 33rd
B. M. 130.09 R. R. Spike SWS T. P. NE 33rd & Wabash.

Plan Scale 1" = 40'
Profile Scale 1" = 40' Horz. 4' Vert.

NOTE: Sand fill along buildings.

N

ALLERTON

ST. LOUIS & SAN FRANCISCO R. R.

Sta. 0+00.0 Existing M.H. Existing 8" Stub No.

Sta. 1+20.0 Const. Std. M.H. Type "A"

Sta. 4+20.0 Const. Std. M.H. Type "A"

Sta. 7+20.0 Const. Std. M.H. Type "A"

Sta. 10+20.0 Const. Std. M.H. Type "A"

Sta. 13+20.0 Const. Std. M.H. Type "A" Install 8" Stub No.

LINE NO. 1

33RD ST. — WABASH AVE. — 34TH ST. — 35TH ST. — ADDITION

Sta. 0+00.0 Existing M.H. Existing 8" Stub No.
129.40 N. rim M.H.
Sta. 1+20.0 Const. Std. M.H. Type "A"
Sta. 4+20.0 Const. Std. M.H. Type "A"
Sta. 7+20.0 Const. Std. M.H. Type "A"
Sta. 10+20.0 Const. Std. M.H. Type "A"
Sta. 13+20.0 Const. Std. M.H. Install 8" Stub No.
Natural ground
LINE NO. 1
8" V.C.P. @ 0.2% grade.
122.41 F/o in 8" stub No.
122.81
122.85 F/o
123.01
123.21
123.41
123.65 F/o
123.61
123.81
124.01
124.05 F/o
124.21
124.41
124.61
124.65 F/o
124.81
125.01
125.21
122.80 F/o
122.84
1320 lin. ft. of 8" V.C.P. @ 0.2% grade.

LAT. 56, SUBMAIN 4, S. S. NO. 23
PROJECT NO C26-16
SHEET NO 2 OF 7

B. M. 129.98 R. R. Spike N. S. T. P. NE 33rd & OHio.
B. M. 130.09 R. R. Spike S. W. S. T. P. NE 33rd & Wabash.

N

WABASH AVE.

ALLERTON ADDITION

Sta. 0+00.0 Exist'g 8" Std. M.H. No.

Sta. 2+80.0 Const. Std. M.H. Type "A"

Sta. 5+80.0 Const. Std. M.H. Type "A"

Sta. 8+80.0 Const. Std. M.H. Type "A"

Sta. 11+80.0 Const. Std. M.H. Type "A"

LINE NO. 2

OHIO AVE.

34TH ST.

35TH ST.

Sta. 13+50.0

Exist'g 8" V.C.P.

6" tree

24" hedge

3" Maple

2" D.H.

R.R.

Fnc.

D.M.

4" tree

20' tree

16' Alley

Spirea hedge

Sta. 0+00.0 Exist'g M.H. Exist'g 8" Std. No.

Sta. 2+80.0 Const. Std. M.H. Type "A"

Sta. 5+80.0 Const. Std. M.H. Type "A"

Sta. 8+80.0 Const. Std. M.H. Type "A"

Sta. 11+80.0 Const. Std. M.H. Type "A"

129.55 N. rim M.H.

Natural ground

LINE NO. 2

8" V.C.P. @ 0.2% grade

Sand Fill or Flush

32 lin. ft. of Sand fill or flushing


121.27 F/o in 8" Std. M.H.

F/o

1345 lin. ft. of 8" V.C.P. @ 0.2% grade

0 1 2 3 4 5 6 7 8 9 10 11 12 13

LAT. 56, SUBMAIN 4, S. S. NO. 23
PROJECT NO. C26-16
SHEET NO. 3 OF 7

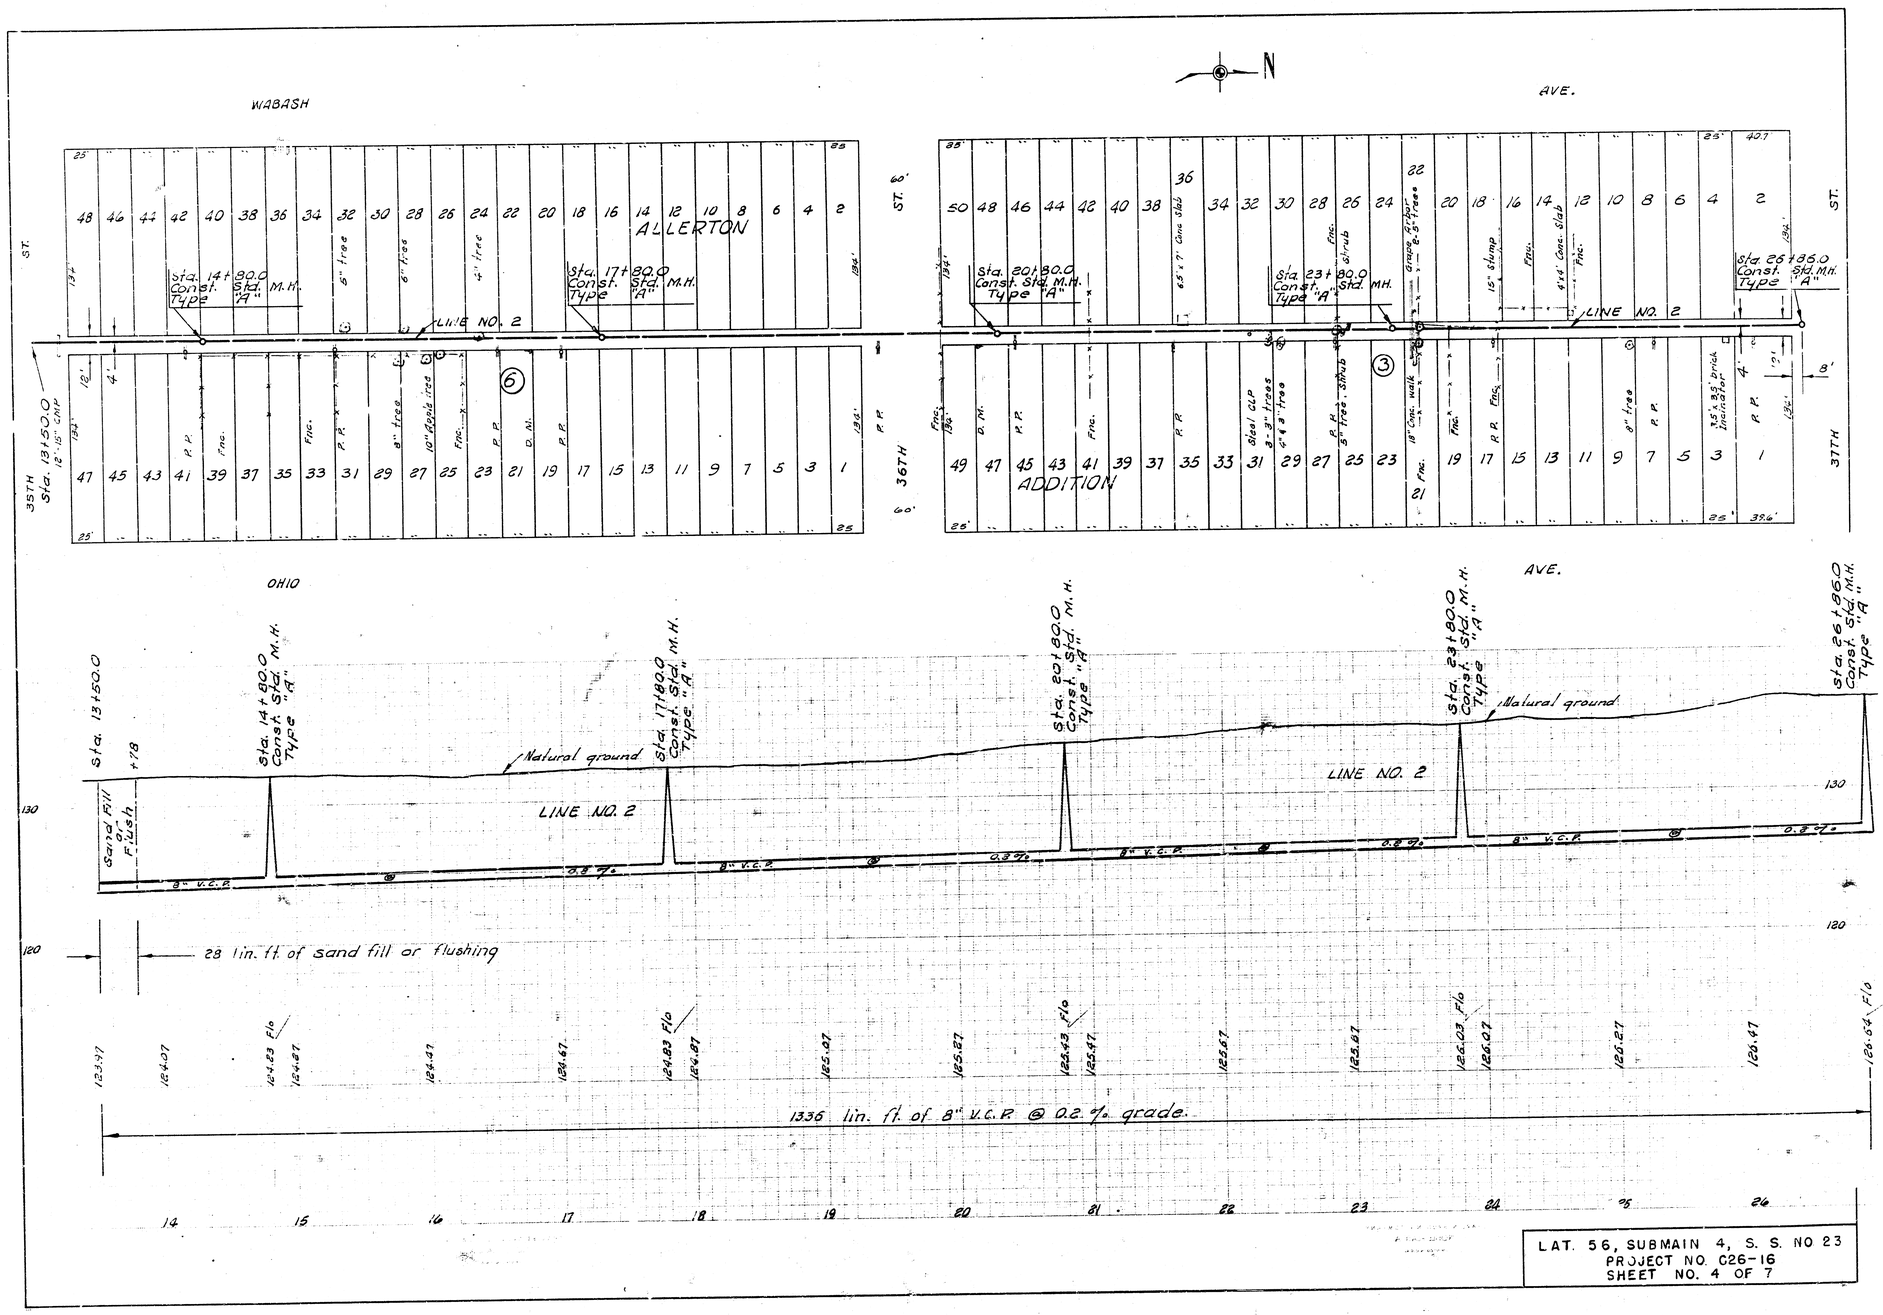

LAT. 56, SUBMAIN 4, S. S. NO 23
PROJECT NO. C26-16
SHEET NO. 4 OF 7

B. M. 130.18 R. R. Spike S. S. T. P. N.S 33rd 135' E. of Ohio.
B. M. 129.98 R. R. Spike N. S. T. P. N. E. 33rd & Ohio.

N

OHIO AVE.

Sta. 0+00.0 Existg. M.H. Existg 8" Stub No.

33RD. ST.

LINE NO. 3

Sta. 2+00.0 Const. Std. M.H. Type "A"

Sta. 5+70.0 Const. Std. M.H. Type "A"


ALLERTON ADDITION

Sta. 8+50.0 Const. Std. M.H. Type "A"


Sta. 10+00.0

34TH ST.

INDIANA AVE.

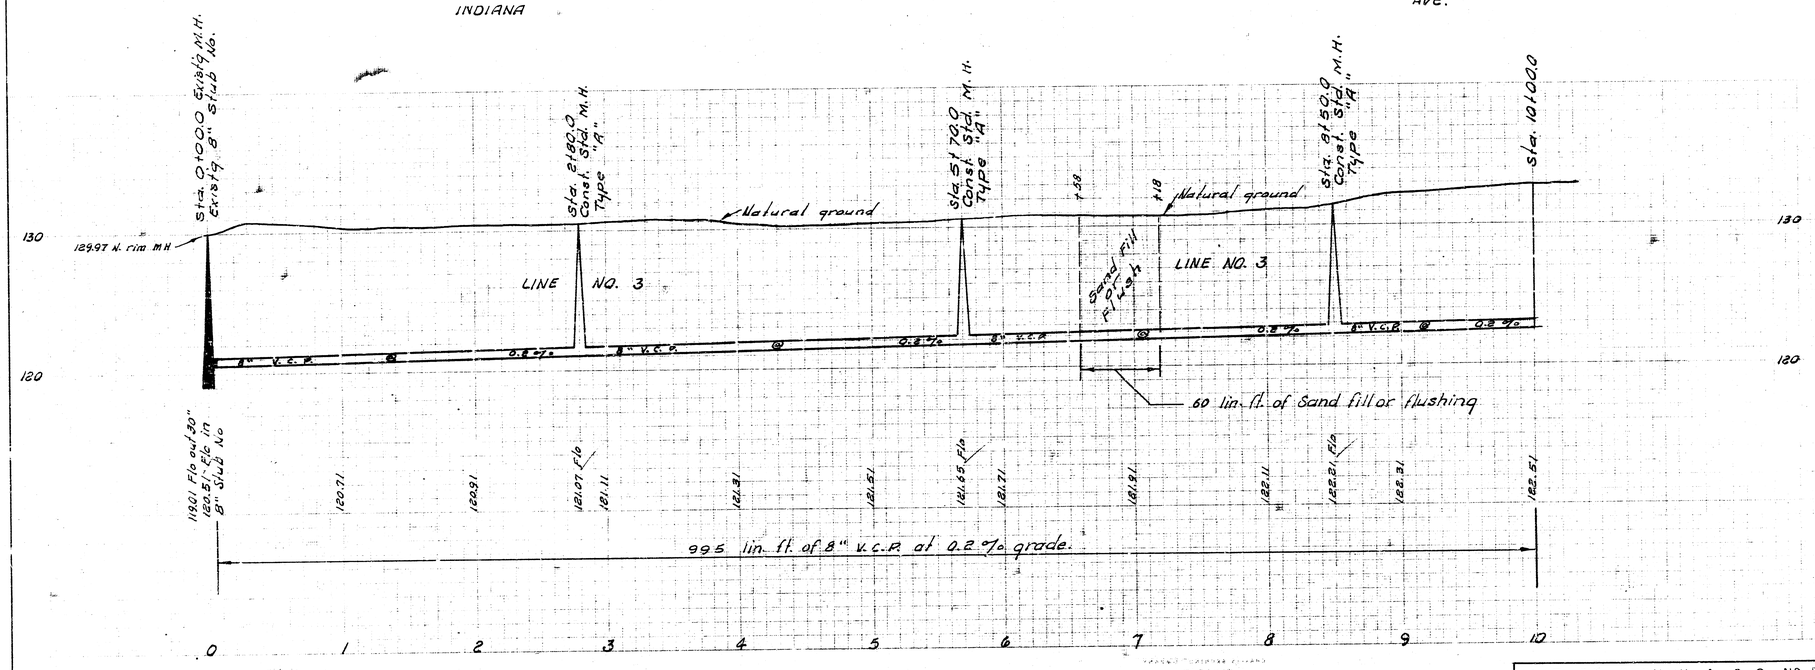

LAT. 56, SUBMAIN 4, S. S. NO. 23
PROJECT NO C26-16
SHEET NO. 5 OF 7

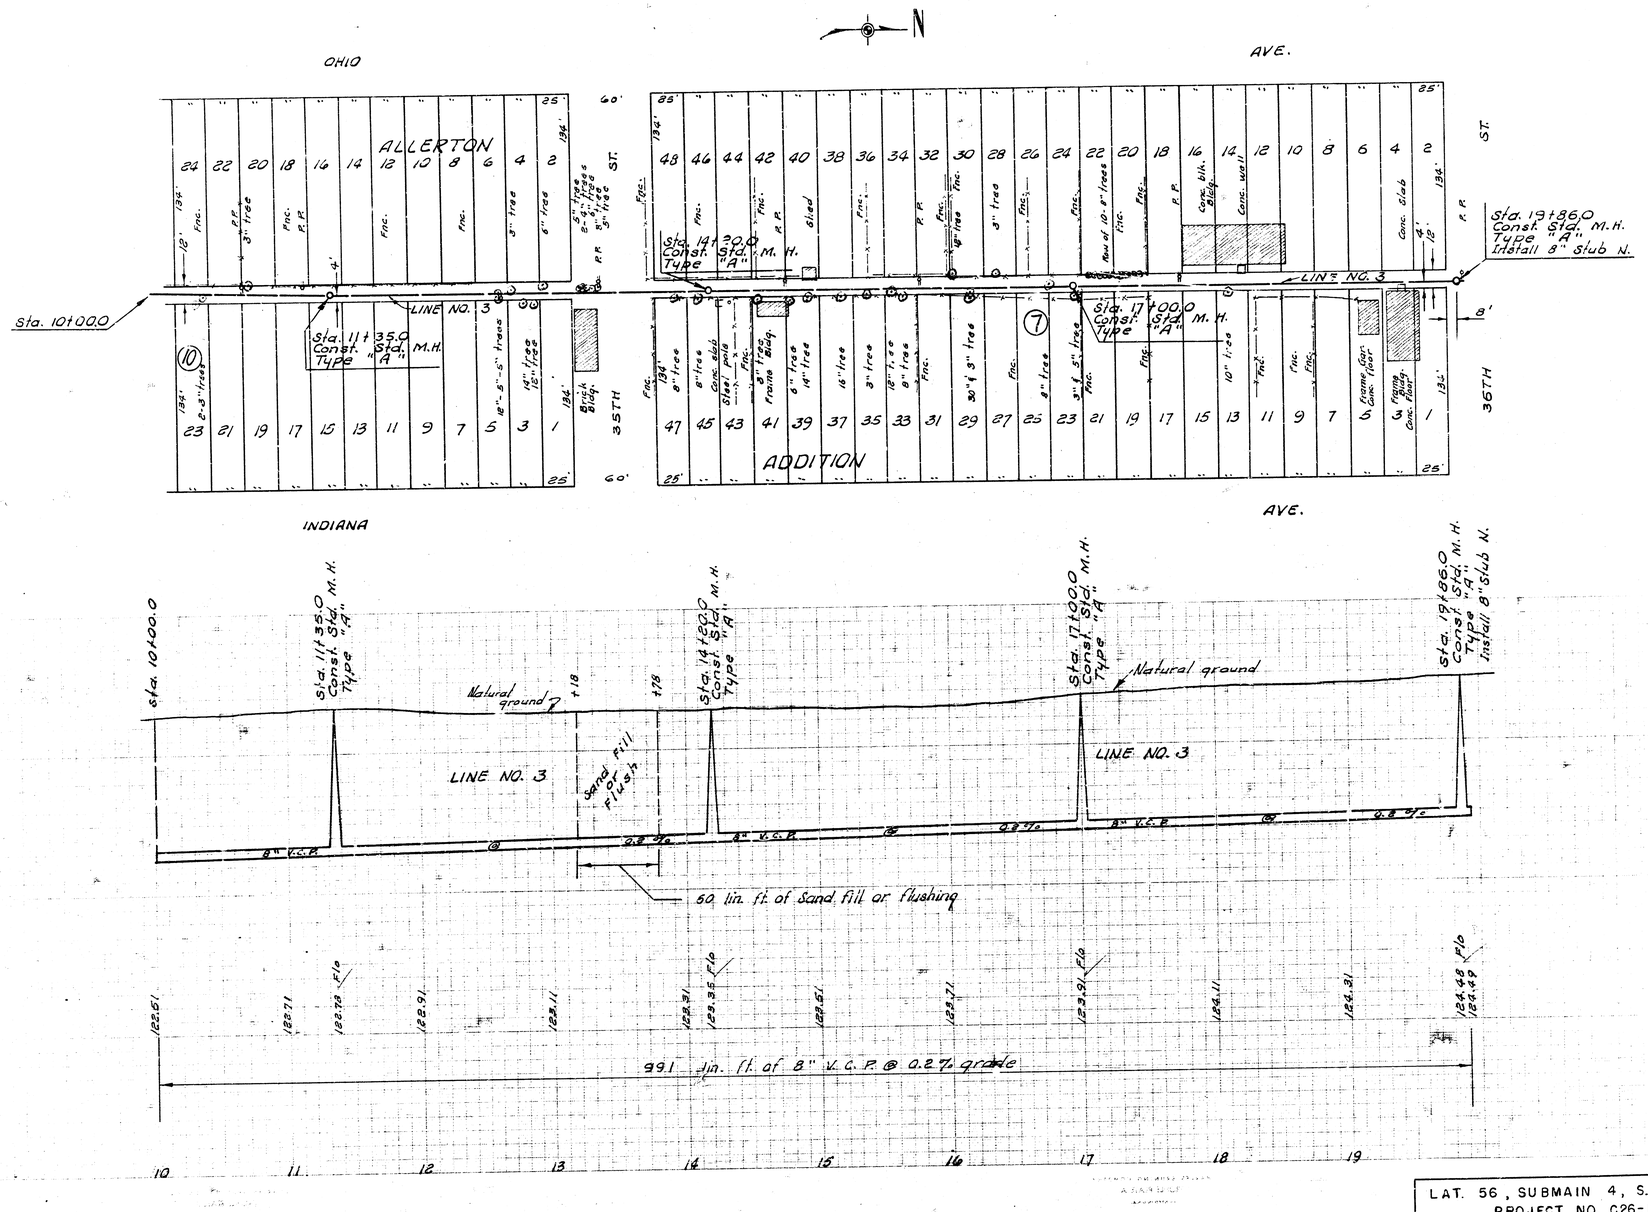

LAT. 56, SUBMAIN 4, S. S. NO. 23
PROJECT NO. C26-16
SHEET NO. 6 OF 7

B. M. 130.18 R. R. Spike S. S. T. P. N.S 33rd 135' E. of Ohio.
B. M. 130.09 R. R. Spike S.W.S T. P. N.E 33rd & Wabash.

N

INDIANA AVE.

ALLERTON ADDITION

33RD ST. 34TH ST. 35TH ST.

CLEVELAND AVE.

Sta. 0+00.0 Exist. Sta. M.H. Exist. 8" Stub No.

Sta. 1+30.0 Const. Std. M.H. Type "A"

Sta. 4+30.0 Const. Std. M.H. Type "A"

Sta. 7+30.0 Const. Std. M.H. Type "A"

Sta. 10+30.0 Const. Std. M.H. Type "A"

Sta. 13+26.0 Const. Std. M.H. Type "A" Install 8" Stub N.

LINE NO. 4

16 9

4' Chain Link Fnc. 8.8'x10.6' Conc. Slab 2-Solar Shed 3" Tree 6" Tree 12" Tree 8" Tree

Natural ground

Sand Fill Flush

8" V.C.P. @ 0.2% grade

60 lin. ft. of Sand fill or Flushing

1326 lin. ft. of 8" V.C.P. @ 0.2% grade

LAT. 56, SUBMAIN 4, S. S. NO. 23
PROJECT NO. C26-16
SHEET NO. 7 OF 7

a 15 S 11