# 151ST ST. WEST IMPROVEMENTS
# PAVING PLANS
# STA. 26+00 TO STA. 32+00

SCALE: 1"=20'

## PLAN

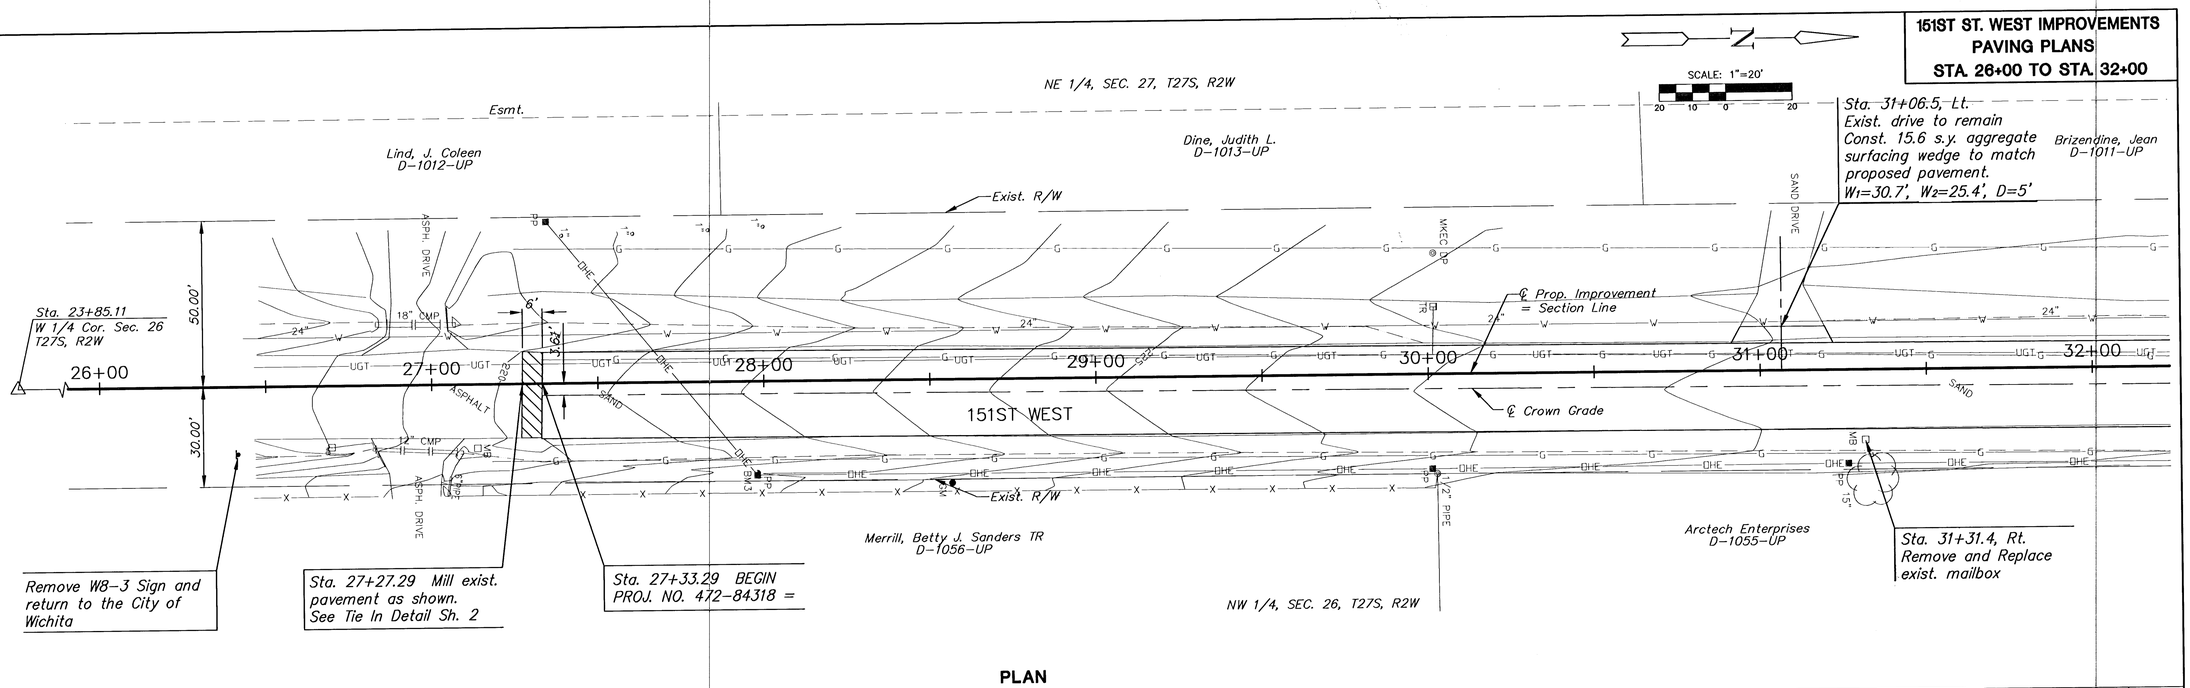


## PROFILE

SCALE: HORIZ: 1"=20'
VERT: 1"= 5'

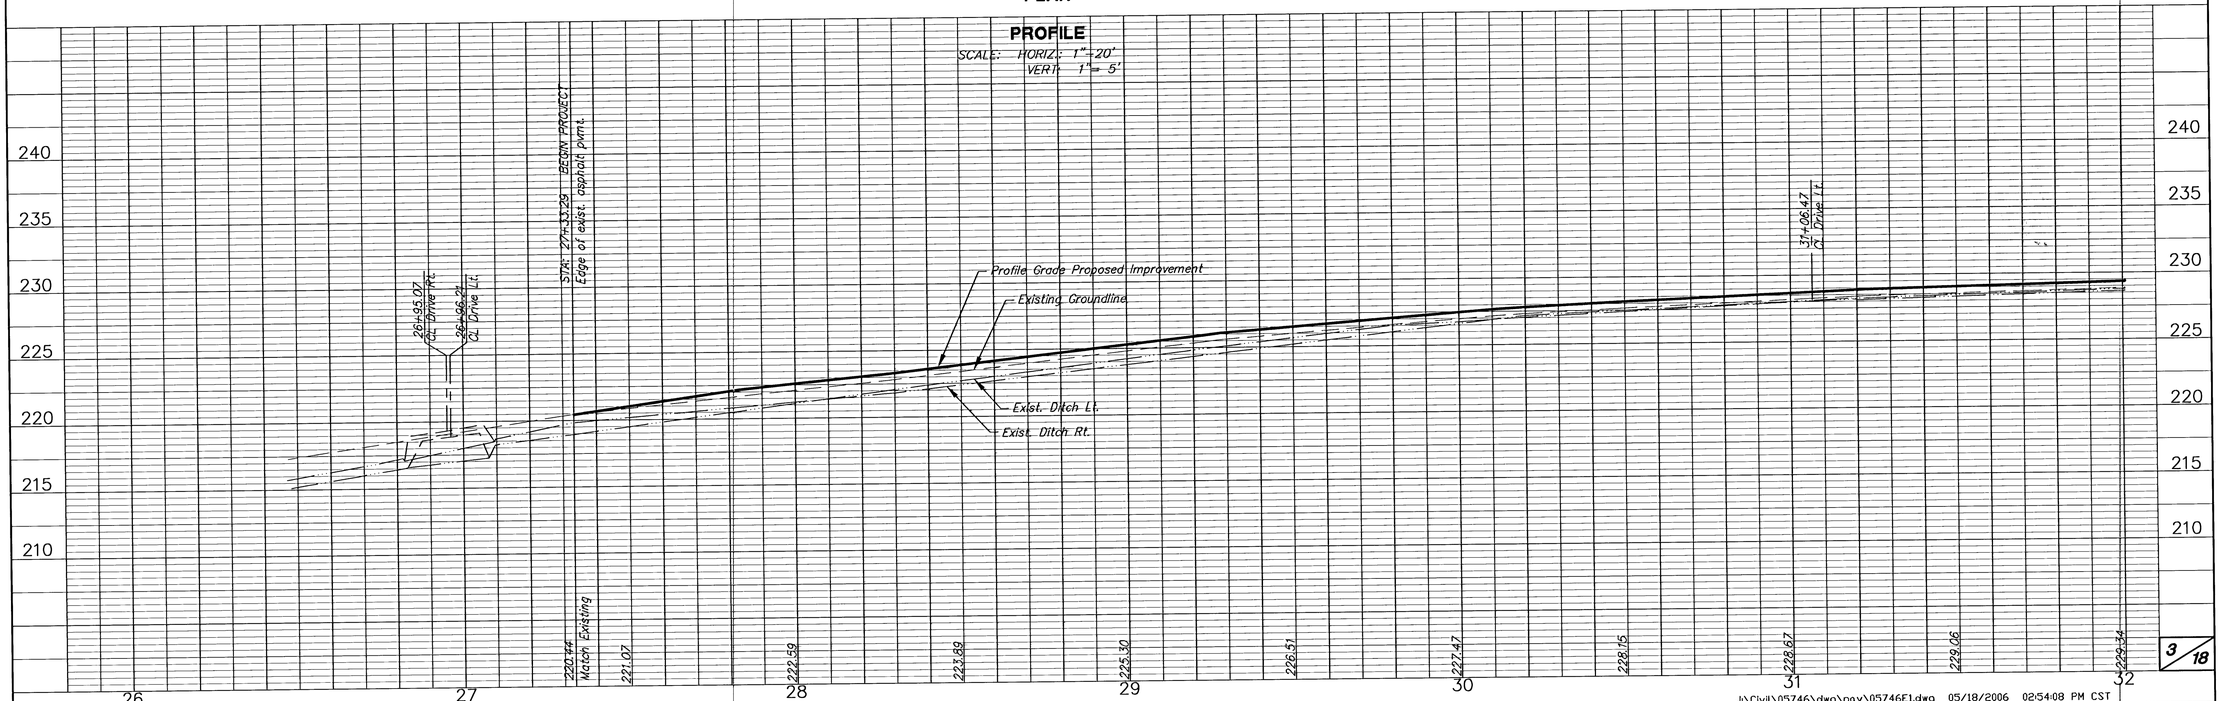




J:\Civil\05746\dwg\pav\05746E1.dwg 05/18/2006 02:54:08 PM CST