BM:- 101.94 Standard S.E. cor. Glenn & Pawnee
BM:- 101.868 S.E. cor. conc. porch Ho#1508 W. Pawnee.

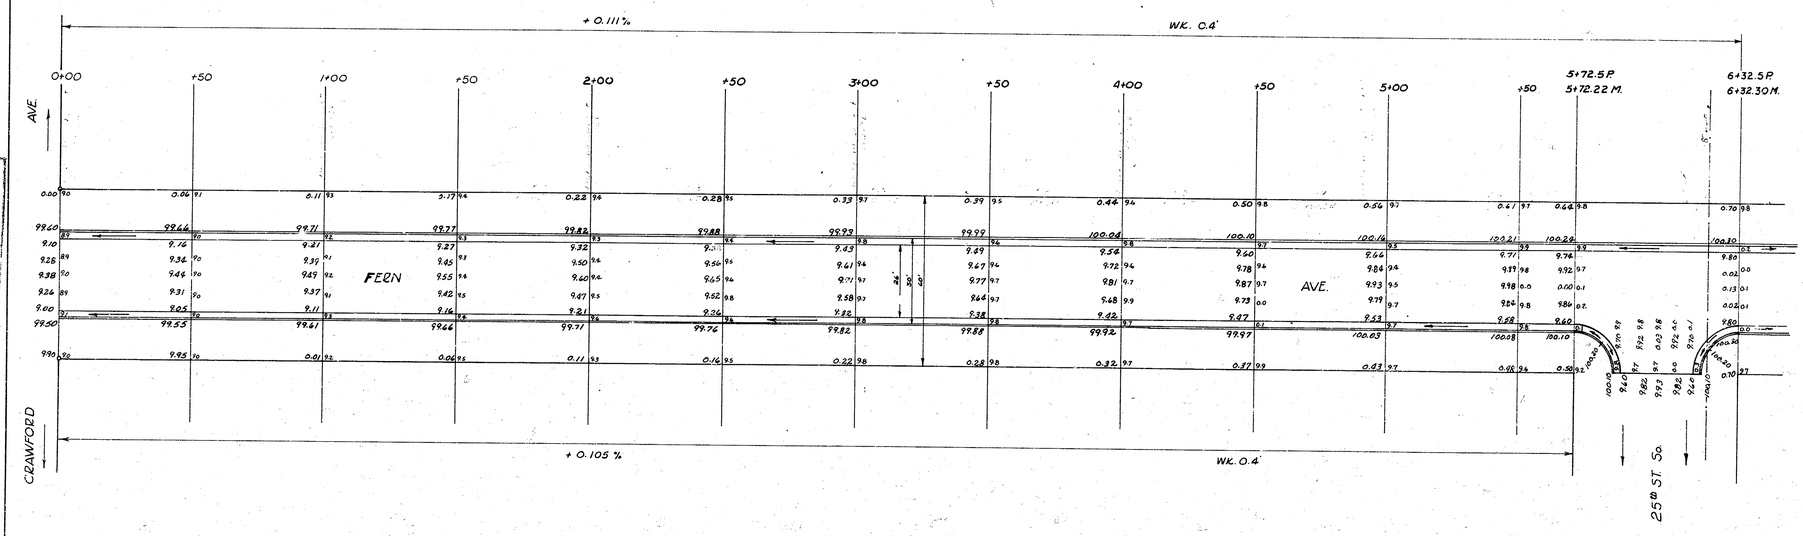

Sheet 1 of 2

FERN AVE.
NL Crawford SL Pawnee
26-2-30 AC.
CITY OF WICHITA, KANSAS
B.E. SMITH CITY ENGINEER
JULY 1956 PROJ NO C15-213

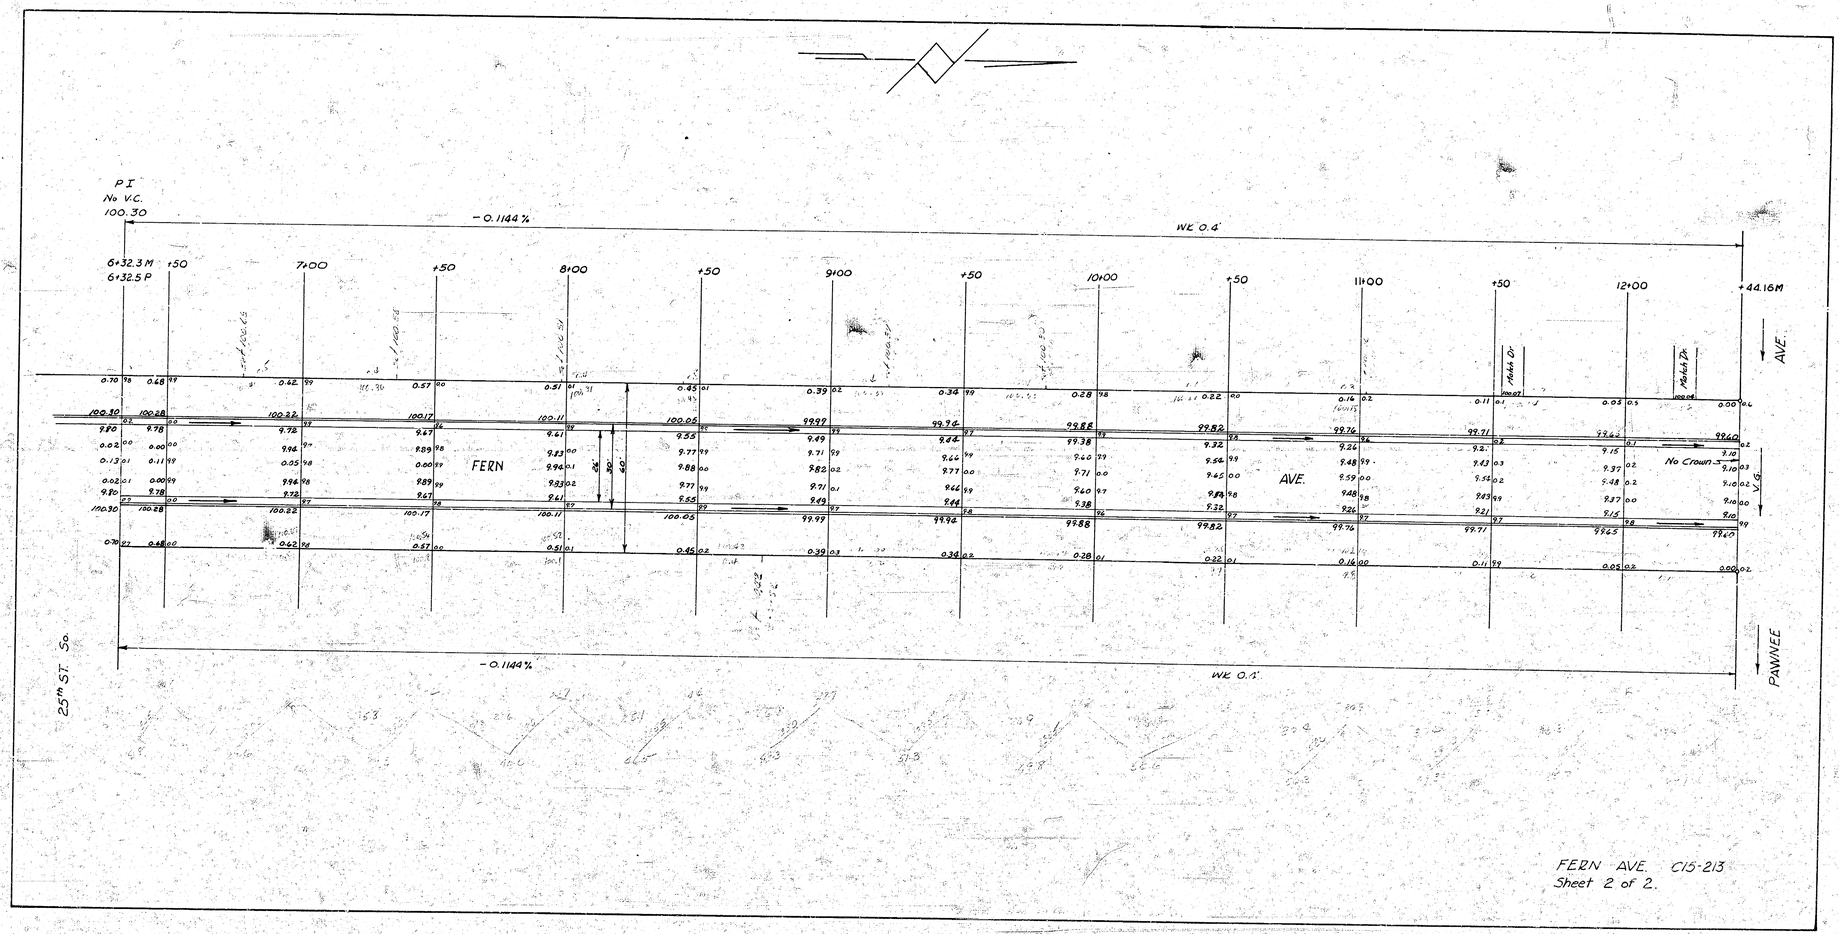
P I
No V.C.
100.30
-0.1144%
WE 0.4'
6+32.3 M
6+32.5 P
+50
7+00
8+00
9+00
10+00
11+00
12+00
+44.16M
AVE.
FERN
AVE.
No Crown
25th ST. So.
-0.1144%
WE 0.1'
PAWNEE
FERN AVE. C15-213
Sheet 2 of 2.