B. M. = 2.60 P. in Pks. W. of Pattie W.L. Del Mar.

B. M. 93.14 N. E. cor. Conc. Pd. Hg. 3415 Laura.

B. M. 93.28 SE Cor. Conc. Pd. Hg. 1252 Fortuna.

Chain E. on N. E.

SCALE 1" = 20'

-0.133 %

14K. 04

0+00 0+17.0 0+50 1+00 1+50 2+00 2+50 3+00 3+50 4+00

AVE.

Notch Existg. Conc. Pavement

FORTUNA

AVE.

LAURA

-0.141 %

14K. 04

GRADE NOTES

EXCAVATION

CU. YD. PROP. 463.6

FILL (COMPACTION)

CU. YD. PROP. 0.0

SHEET 1 of 2

FORTUNA AVE.

EL LAURA TO WL PATTIE

30' CONC. & CB.

CITY OF WICHITA, KANSAS

B. E. SMITH CITY ENGINEER

OCT. 1957 PROJ. NO. C14-147

1/2

Surveyed
Plans
Exc.
Checked

BM S-23

B. M. 93.28 SE Cor. Conc. Pa. no. 1252 Fortuna.

Engineer's Plan Exc. Checked

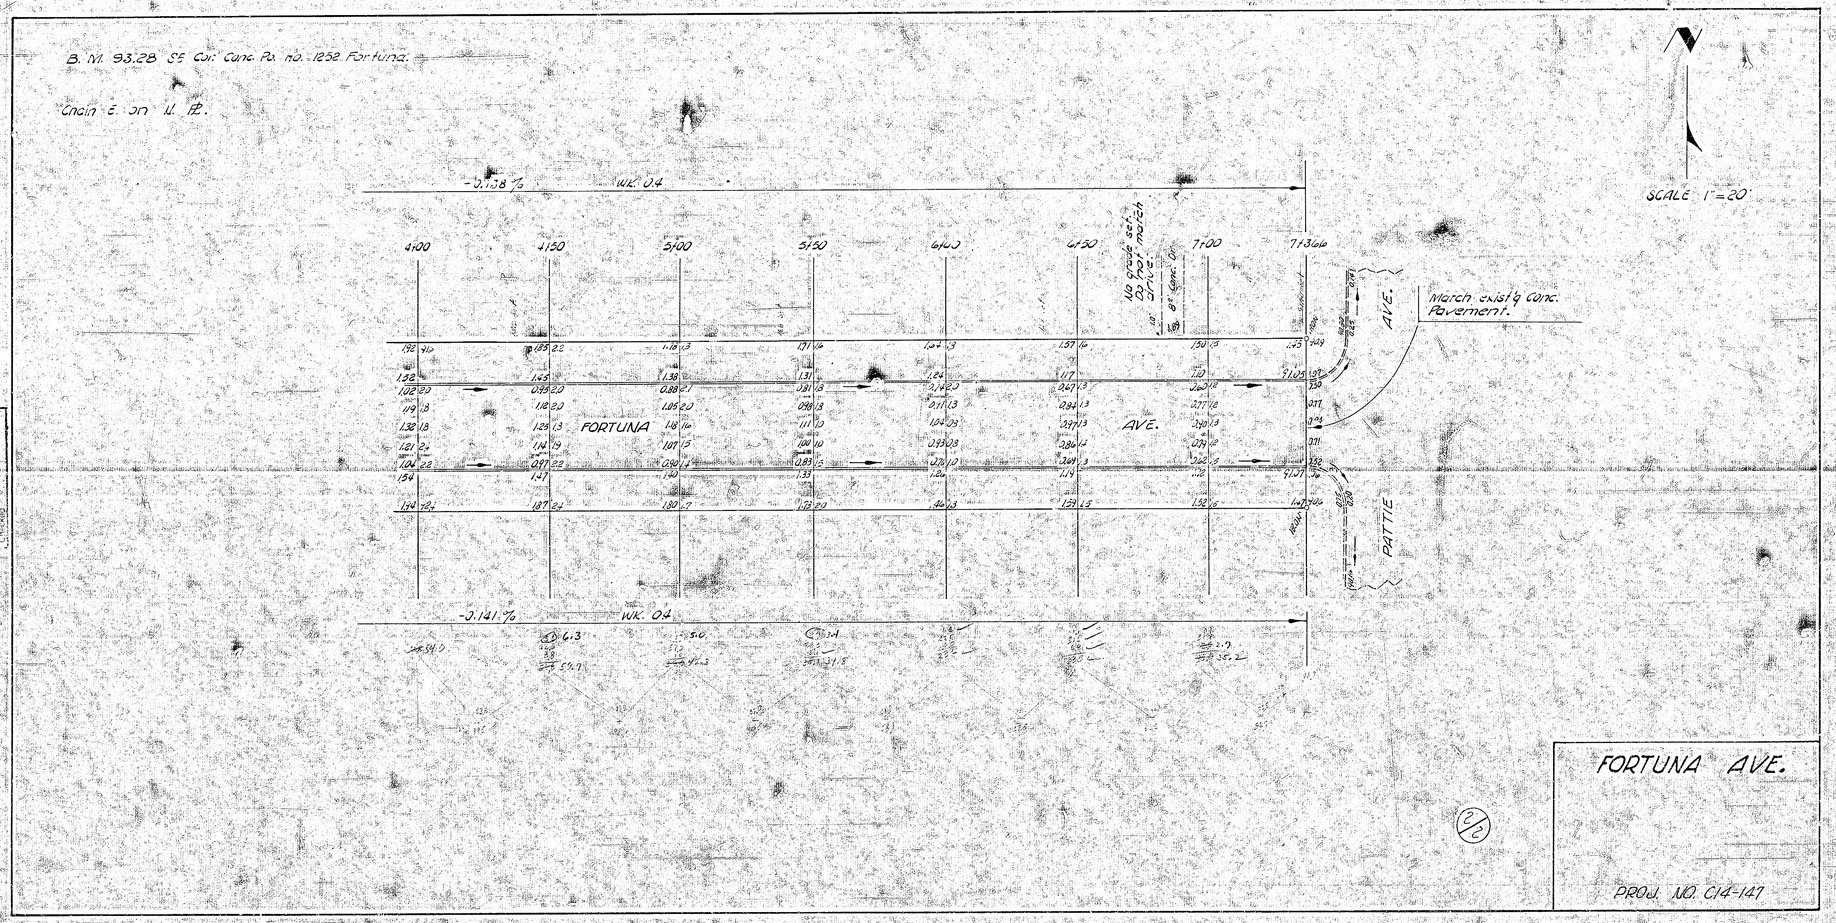

FORTUNA AVE.

PROJ. NO. C14-147

2/2