B.M. 1210.6 "G" in Globe E. end Rad. S. CD. E.L. 17TH in Garland
B.M. 1219.1 "G" in Globe S.W. end. Cb. Rad. W.L. Garland & 18TH
B.M. 1210.9 Top Iron W.L. Garland & 25' S. of S.L. 19TH

Prop
44.6
54.4
56.1
57.8
60.4
68.3
75.2
80.2
85.2
89.4
101.3
115.7
888.6
+10%
977.5 Cu yds

City
34.9
26.3
92.4
153.6
+10%
169.0 cu yds

TOTALS


PROP
977.5
718.9
1696.4

CITY
169.0
131.8
300.8

NOTE - CATCH BASINS ARE TO BE BUILT IN CONJUNCTION WITH A STORM WATER SEWER FOR THIS AREA.


N

-0.1% WR 0.4'

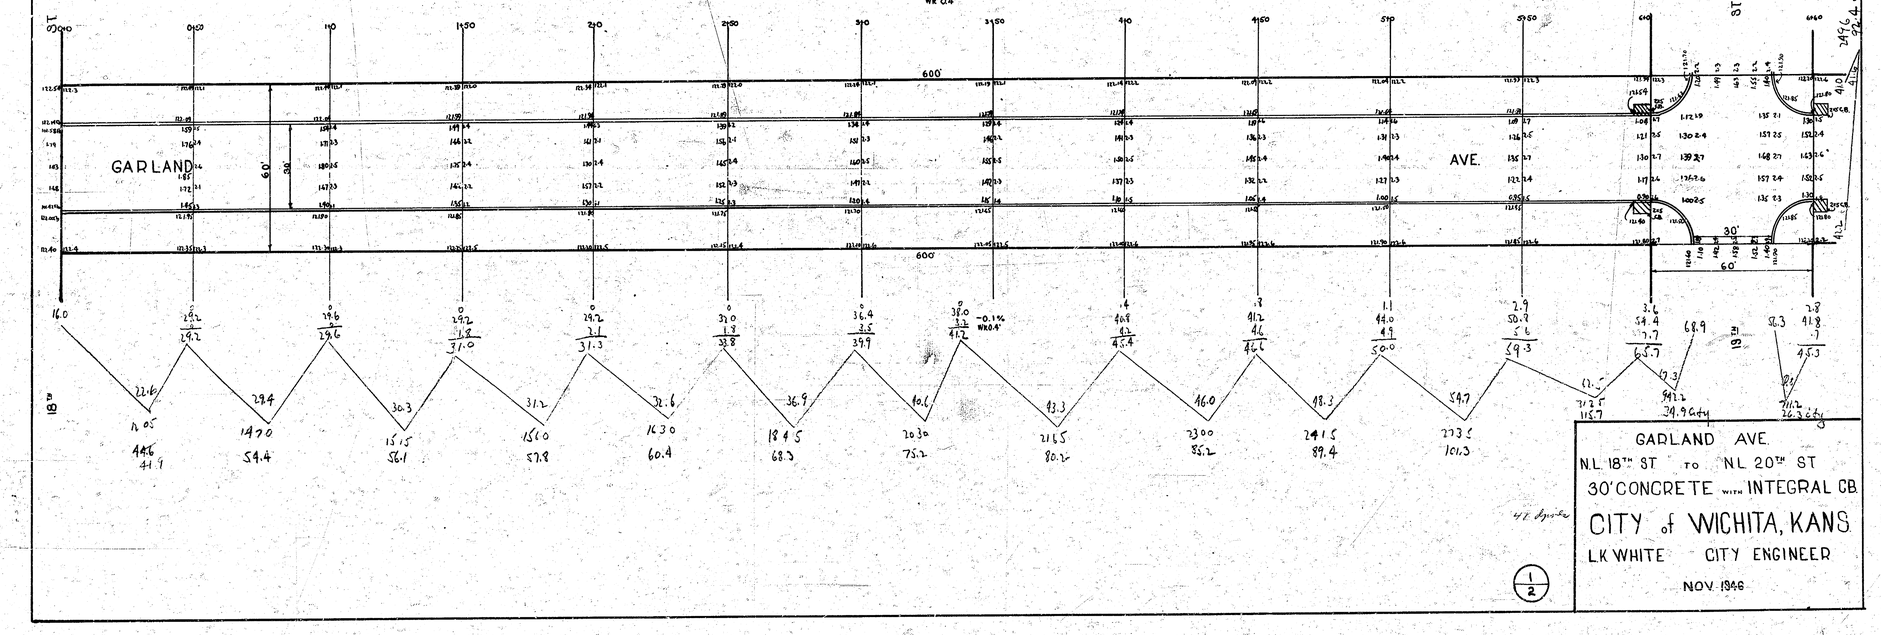

GARLAND AVE.
N.L. 18TH ST TO N.L. 20TH ST
30' CONCRETE WITH INTEGRAL CB.
CITY of WICHITA, KANS.
L.K. WHITE CITY ENGINEER
NOV. 1946

1/2

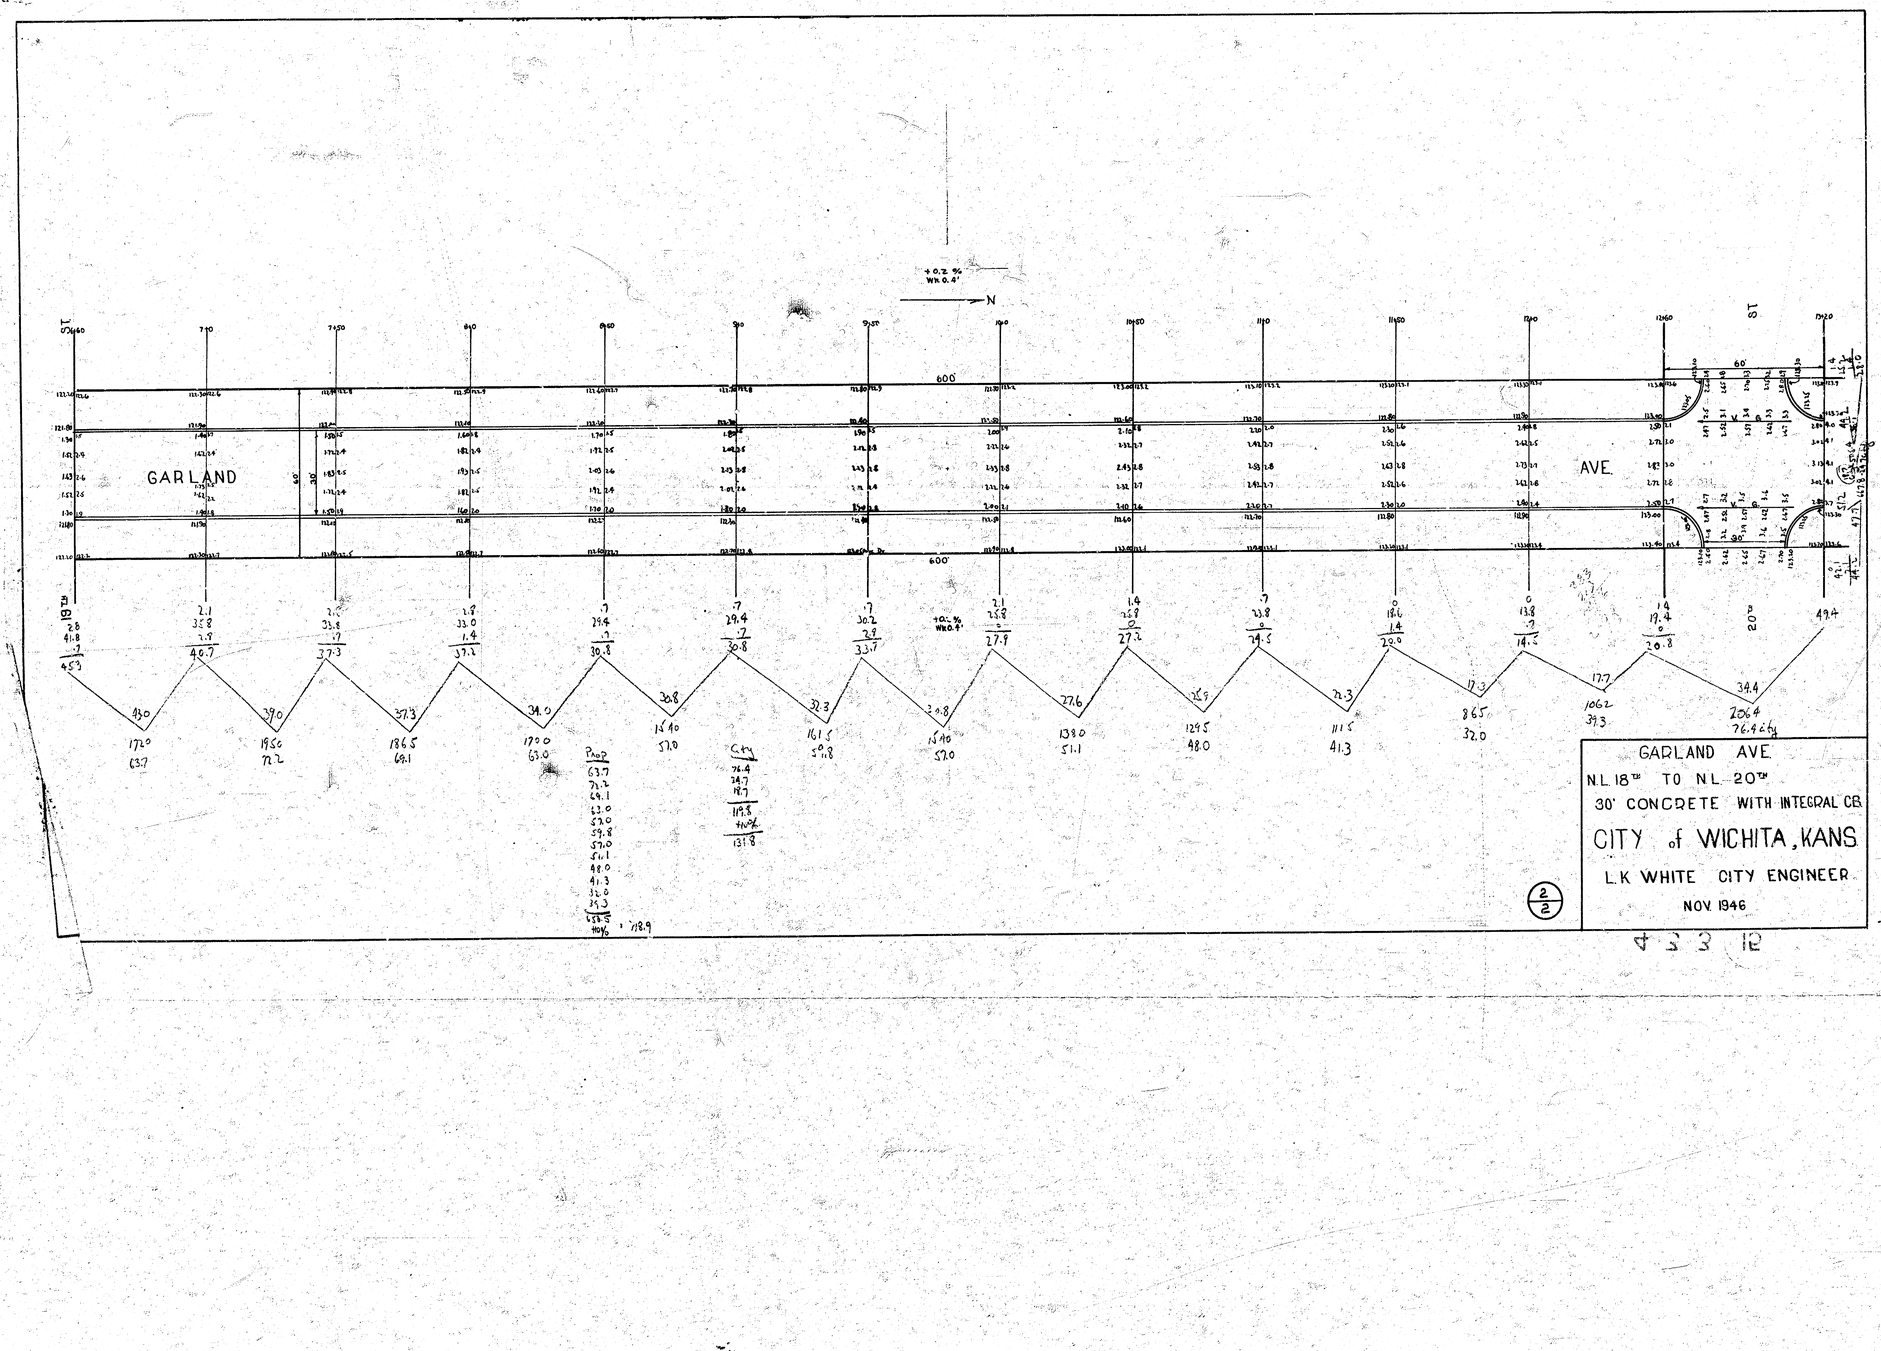
+0.2 %
Wk 0.4'
N
600'
GARLAND
AVE.
60'
30'
18TH
20TH
7+60
7+10
7+50
8+0
8+50
9+0
9+50
10+0
10+50
11+0
11+50
12+0
12+60
13+0
13+20
43.0
1720
63.7
39.0
1950
72.2
37.3
1865
69.1
34.0
1700
63.0
28.8
1440
57.0
32.3
1615
59.8
20.8
1040
57.0
27.6
1380
51.1
25.9
1295
48.0
22.3
1115
41.3
17.3
865
32.0
17.7
1062
39.3
34.4
2064
76.4 cy
GARLAND AVE.
N.L. 18TH TO N.L. 20TH
30' CONCRETE WITH INTEGRAL CB.
CITY of WICHITA, KANS.
L.K. WHITE CITY ENGINEER
NOV. 1946
2/2
4 5 3 12