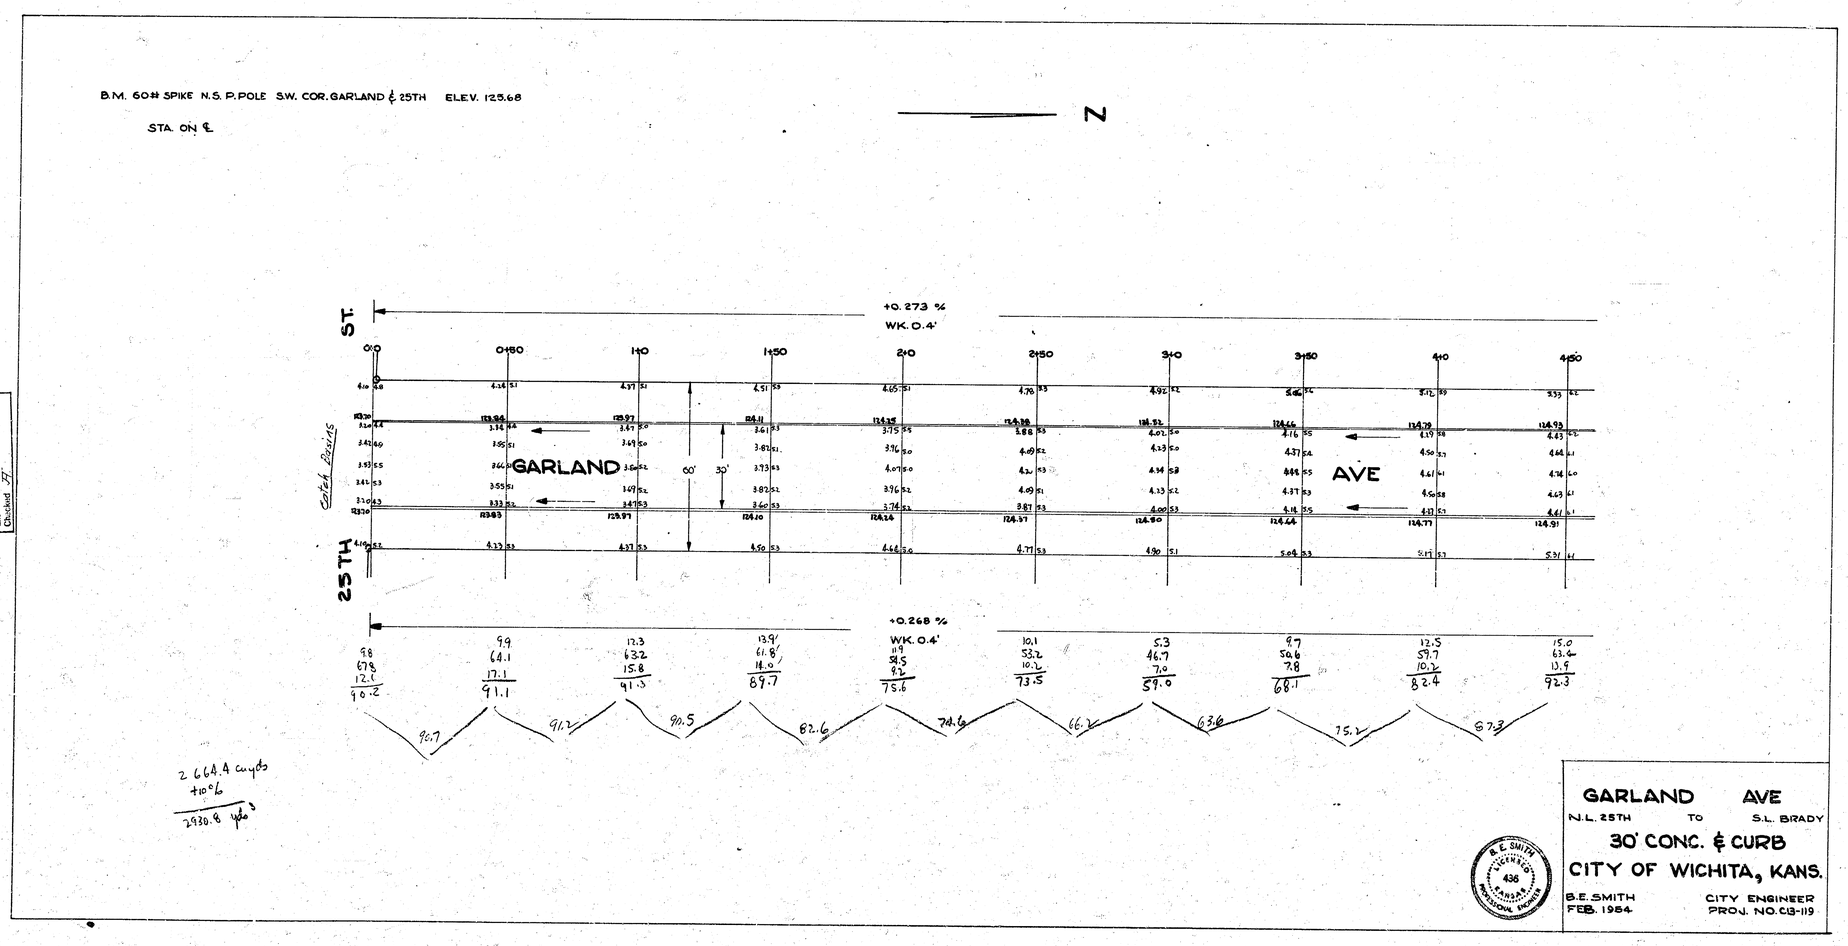
B.M. 60# SPIKE N.S. P. POLE S.W. COR. GARLAND & 25TH ELEV. 125.68
STA. ON ℄
N
ST.
25TH
+0.273 %
WK. 0.4'
+0.268 %
WK. 0.4'
GARLAND
AVE
Catch Basins
60'
30'
0+0
0+50
1+0
1+50
2+0
2+50
3+0
3+50
4+0
4+50
90.7
91.2
90.5
82.6
74.6
66.2
63.6
75.2
87.3
2 664.4 cu yds
+10%
2930.8 yds³
GARLAND AVE
N.L. 25TH TO S.L. BRADY
30' CONC. & CURB
CITY OF WICHITA, KANS.
B.E. SMITH
FEB. 1954
CITY ENGINEER
PROJ. NO. C13-119
B. E. SMITH
LICENSED
436
KANSAS
PROFESSIONAL ENGINEER

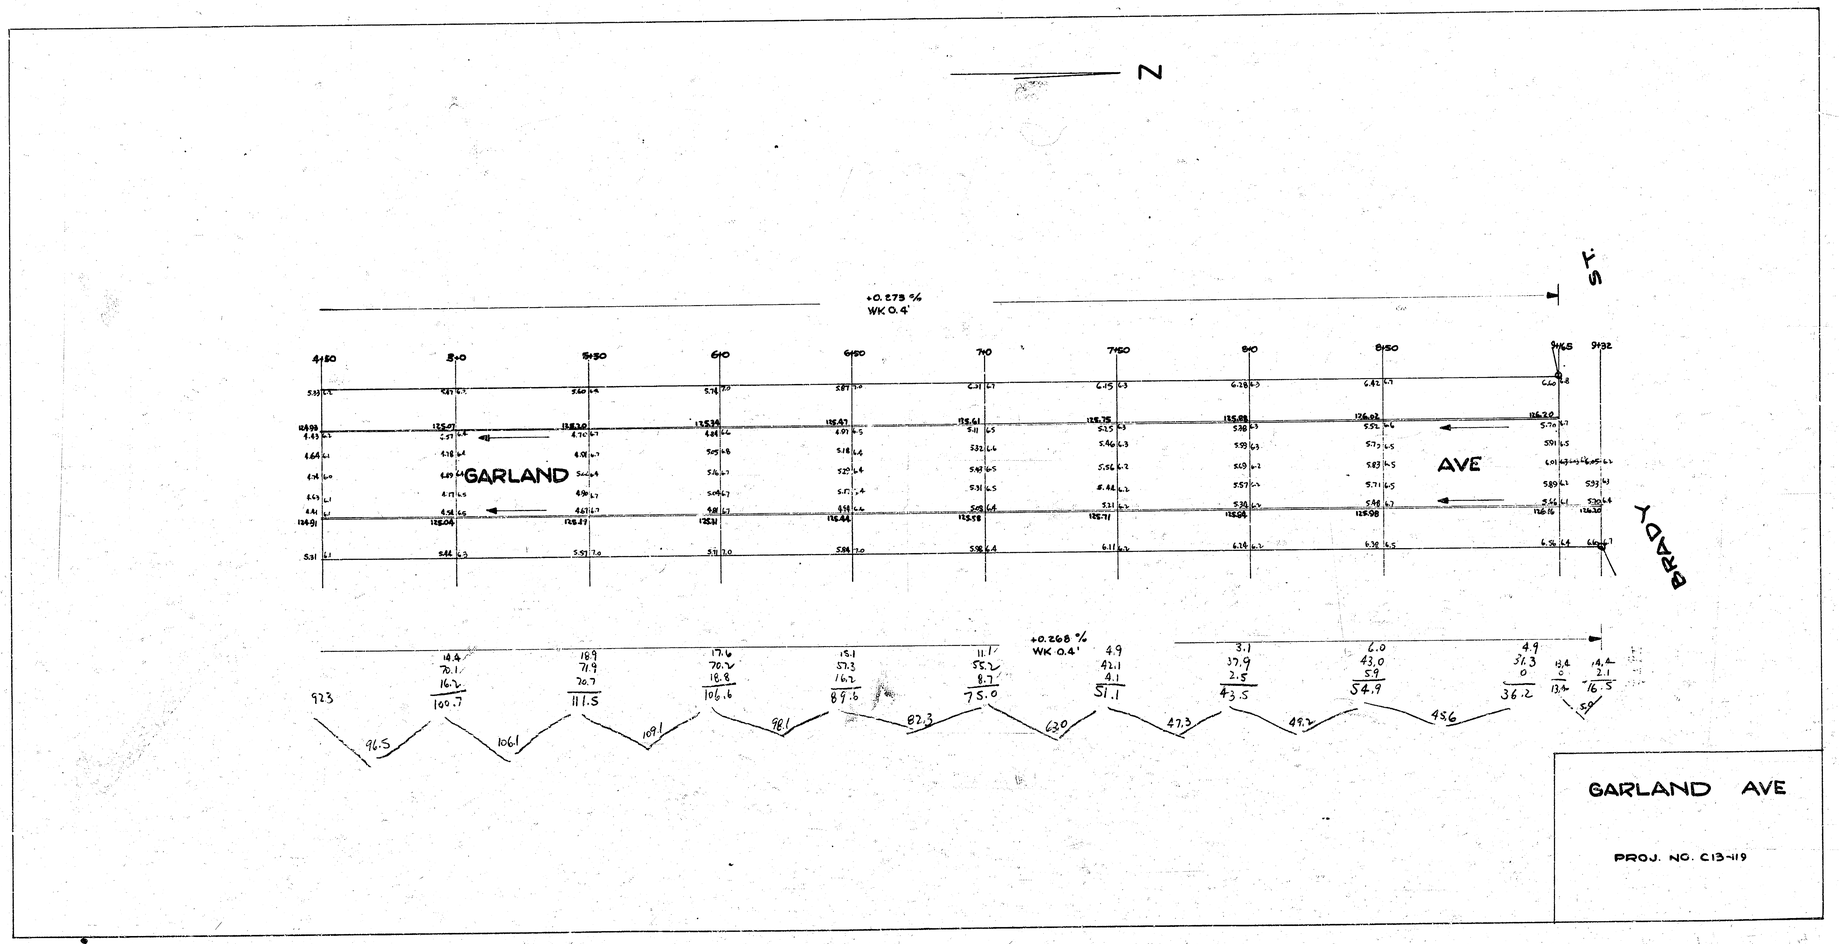
N
+0.273 %
WK 0.4'
4+50
5+0
5+50
6+0
6+50
7+0
7+50
8+0
8+50
9+65
9+32
GARLAND
AVE
BRADY
+0.268 %
WK 0.4'
92.3
96.5
106.1
109.1
98.1
82.3
63.0
47.3
49.2
45.6
GARLAND AVE
PROJ. NO. C13-119