B.M. 125.72 S.E. Cor. Conc. Porch Ho # 2801 N. Hood
B.M. 125.25 S.W. Cor. Conc. Step Ho # 2400 N. Garland
B.M. 126.14 S.W. Cor. Conc. Porch Ho # 2454 N. Garland

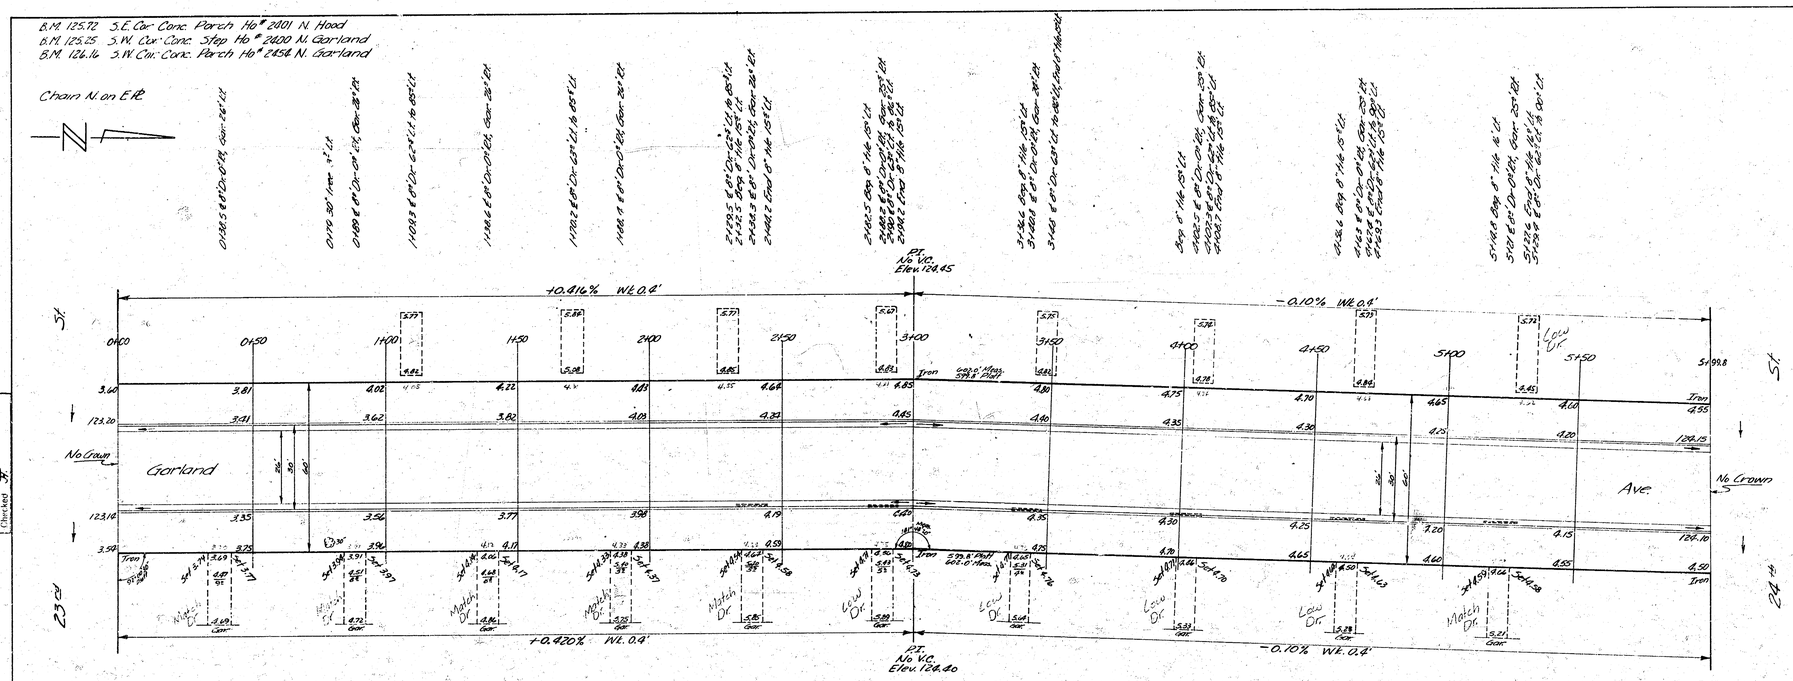

Survey Garland Bk. 6018
Plan S.F.C.
Exc. D.E.C.
Checked

GARLAND AVE.
N.L. 23rd TO S.L. 24th
26-2-30 R.C.
City of Wichita
B.E. Smith City Engineer
June 1953 Proj. No. C12-290

B. E. SMITH LICENSED 436 KANSAS PROFESSIONAL ENGINEER

1/3