H-1

B.M. 112.06 'X' on wedge port on Geo. Wash. Dr So. of Osie
B.M. 103.80 'M' in Mueller S.W. Cor. Harry & Erie

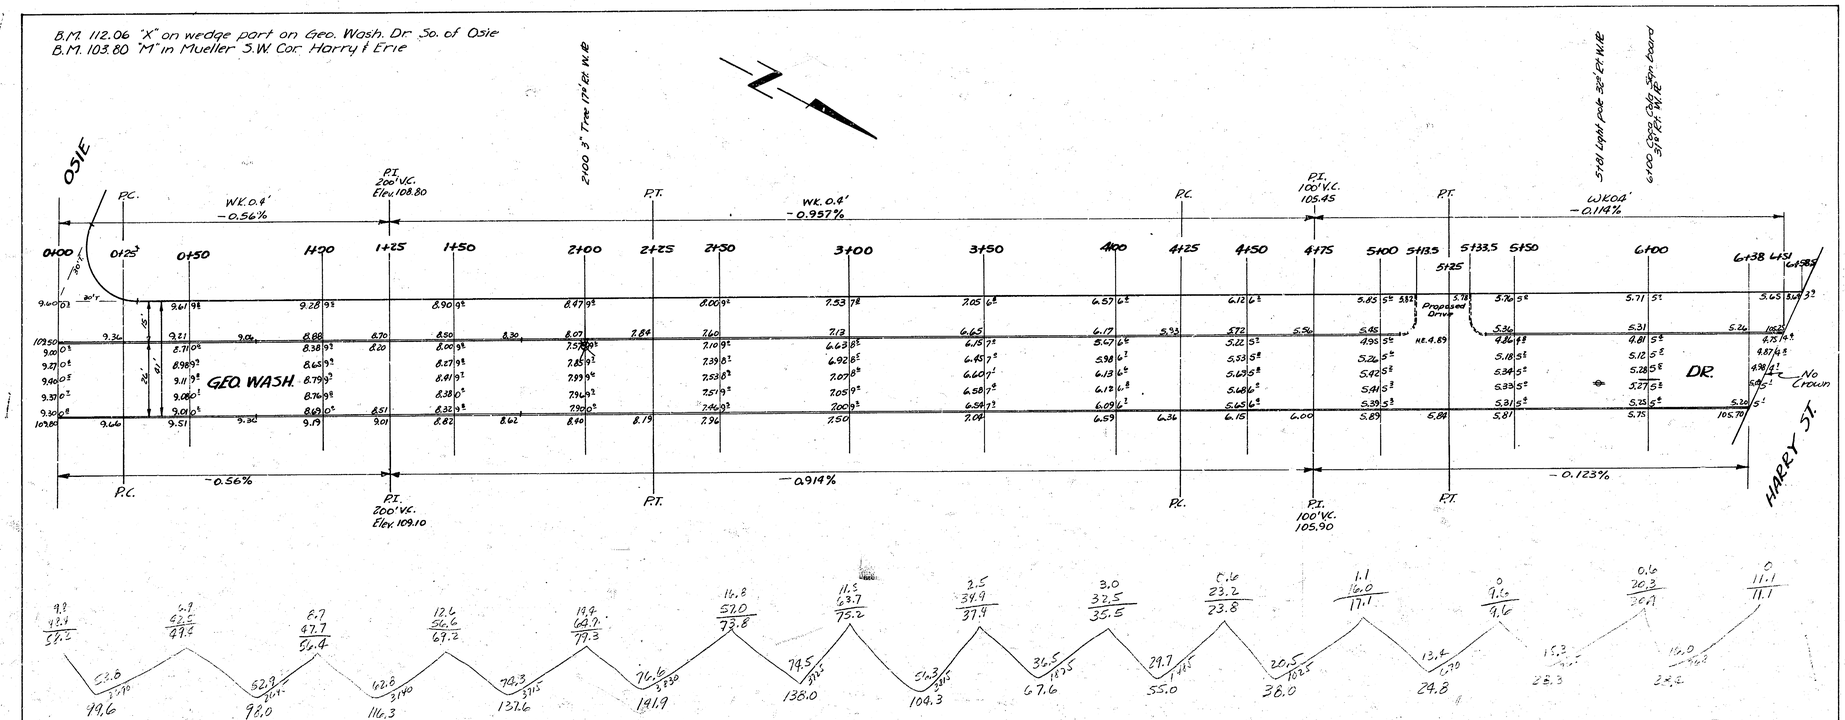

Excav. Proper.	City
79.9	0
98.0	
116.3	
137.6	
141.9	
138.0	
109.3	
67.6	
55.0	
38.0	
24.8	
28.3	
29.2	
1779.4	
1 mo. 103.8	.21 mo.
Total 1883.2	

W. GEO. WASH. DR.
S.L. HARRY to N.L. OSIE
26' CONC. & C.B.
CITY OF WICHITA, KANS.
L.K. WHITE CITY ENGINEER
AUG. 1951 PROJ. NO. C11-211

B.M. 1126 'X' in W. Edge Conc. Pavt. on Geo. Wash. Blvd.
Ties to B.M.: .9' East of West Edge of Conc. Sid.
21.5' West to Small Elm Tree.
64.55' East to N.W. Cor. of Bldg. (Blvd. Drive Inn).
79.5' East to E. of Large Elm Tree.

NOTE: STATIONING IS ON W.P.L.
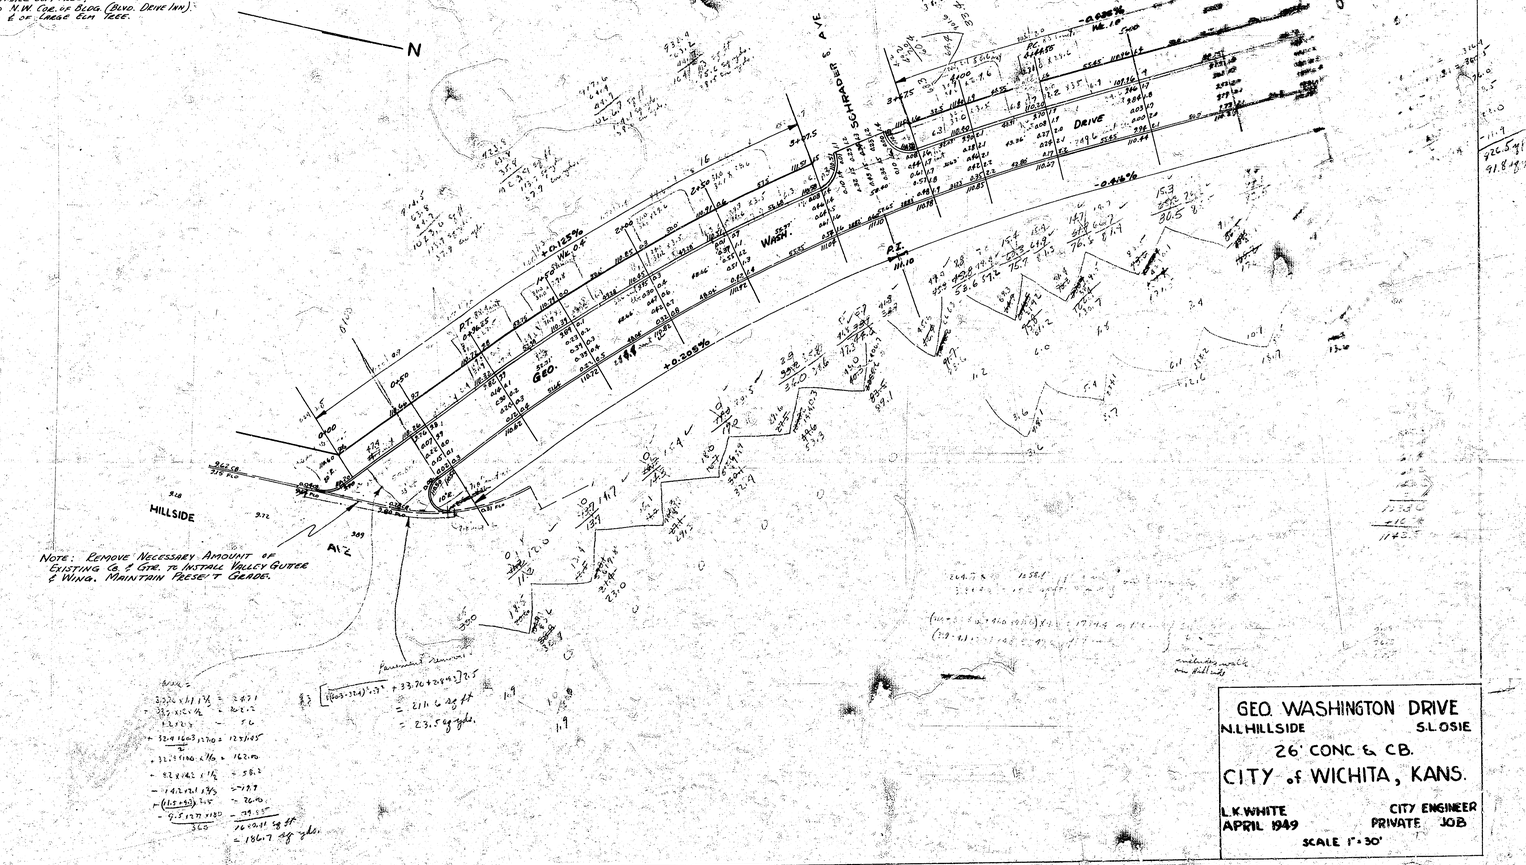
N