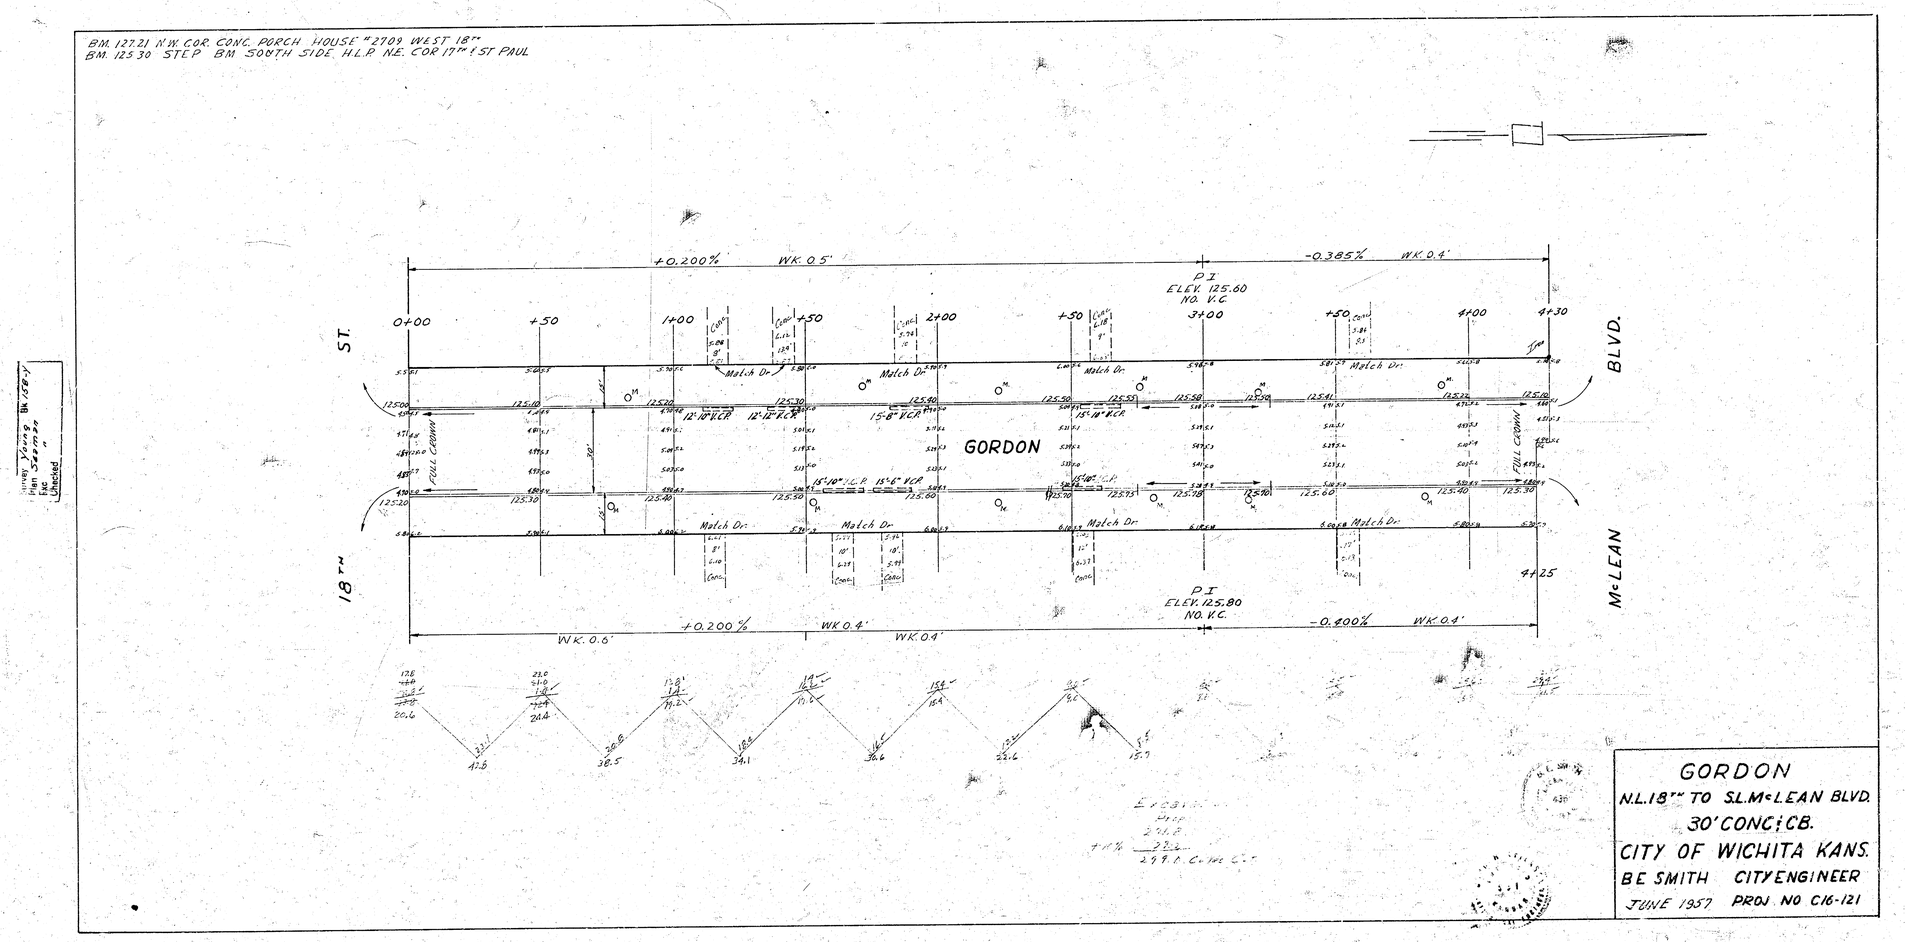
BM. 127.21 N.W. COR. CONC. PORCH HOUSE #2709 WEST 18TH
BM. 125.30 STEP BM SOUTH SIDE H.L.P. N.E. COR 17TH & ST PAUL
+0.200% WK. 0.5'
-0.385% WK. 0.4'
P.I.
ELEV. 125.60
NO. V.C.
0+00
+50
1+00
+50
2+00
+50
3+00
+50
4+00
4+30
ST.
BLVD.
GORDON
FULL CROWN
Match Dr.
12'-10" V.C.P.
12'-12" V.C.P.
15'-8" V.C.P.
15'-10" V.C.P.
15'-6" V.C.P.
18TH
McLEAN
4+25
P.I.
ELEV. 125.80
NO. V.C.
+0.200% WK. 0.4'
-0.400% WK. 0.4'
WK. 0.6'
WK. 0.4'
GORDON
N.L. 18TH TO S.L. McLEAN BLVD.
30' CONC. & CB.
CITY OF WICHITA KANS.
B.E. SMITH CITY ENGINEER
JUNE 1957 PROJ. NO. C16-121