No G-4

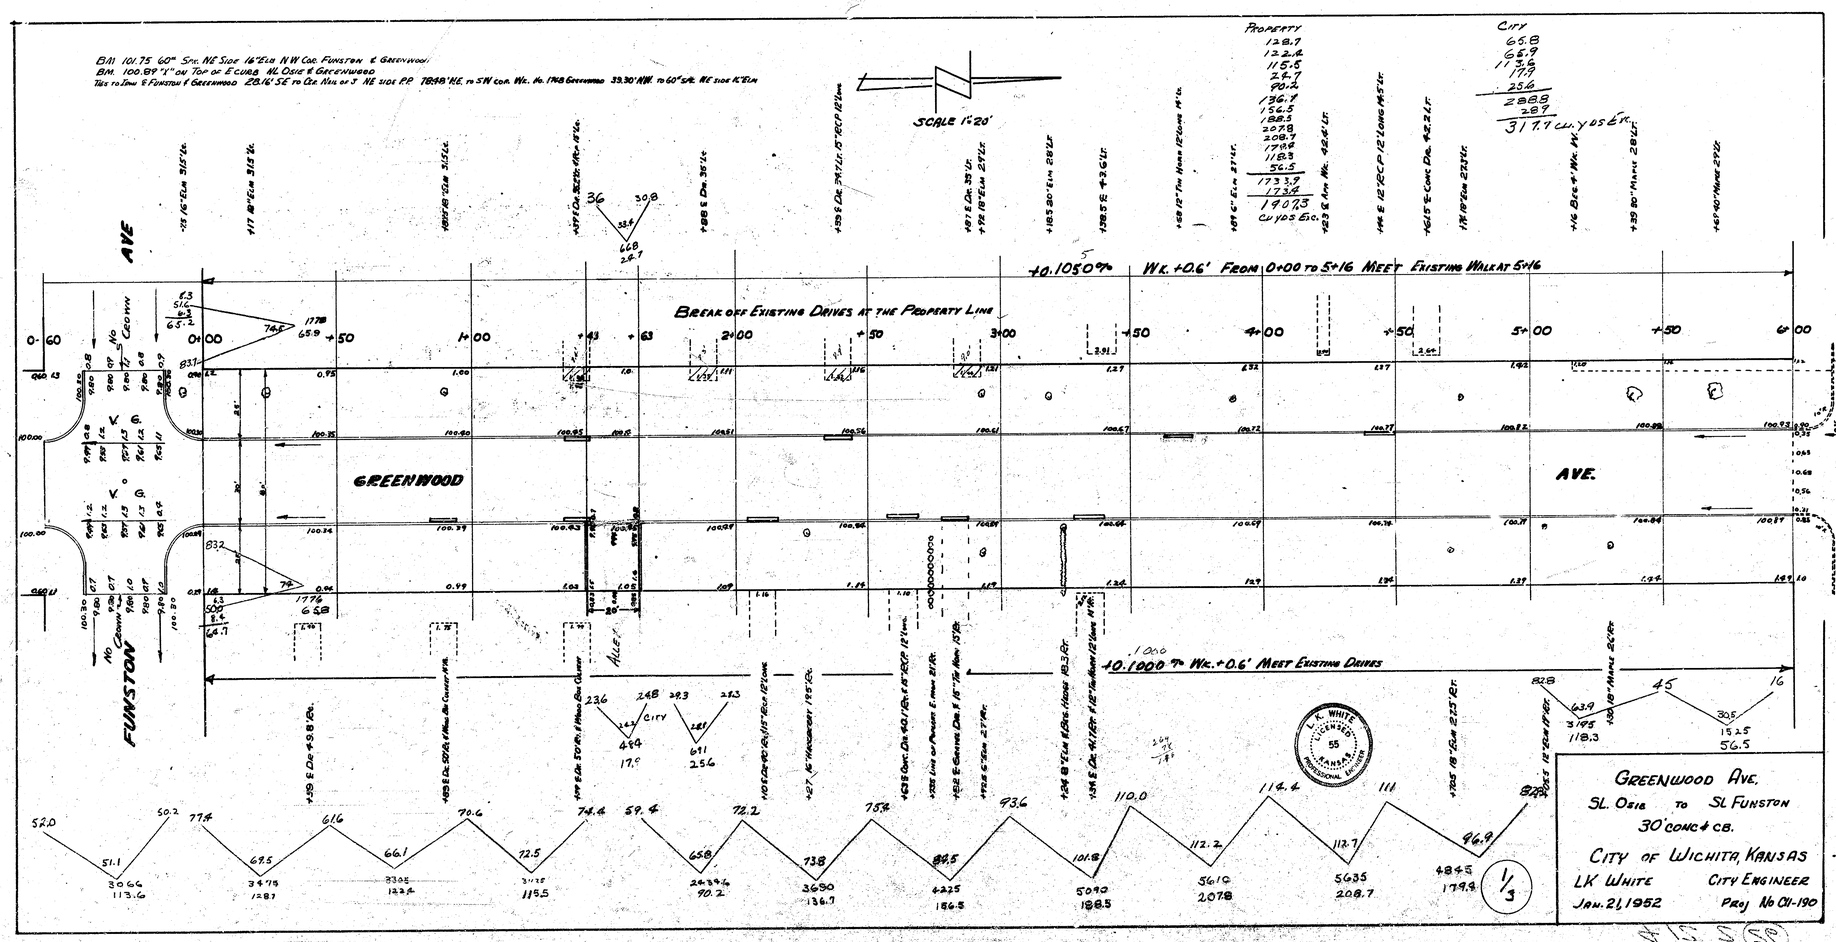
BM 101.75 60" Stn. NE Side 16" Elm N.W. Cor. Funston & Greenwood
BM 100.89 "X" on Top of E Curb N. Osie & Greenwood
Ties to Tree S Funston & Greenwood 20.16' SE to Cor. Nail on S NE side P.P. 78.98' N.E. to S.W. Cor. No. 1748 Greenwood 33.30' NW to 60" Stn. NE side 16" Elm
SCALE 1"=20'
Property
128.7
122.4
115.5
25.7
90.2
136.7
156.5
188.5
207.8
208.7
179.9
118.3
56.5
1733.9
173.4
1907.3
cu yds Esc.
City
65.8
65.9
173.6
179.9
25.6
289.8
28.9
317.7 cu. yds Ex.
+0.1050% Wk. +0.6' From 0+00 to 5+16 Meet Existing Walk at 5+16
Break off Existing Drives at the Property Line
Greenwood Ave.
Funston Ave.
Osie Ave.
Alley
+0.1000% To Wk. +0.6' Meet Existing Drives
V. G.
L. K. White Licensed 55 Kansas Professional Engineer
Greenwood Ave.
Sl. Osie to Sl. Funston
30' conc. & c.b.
City of Wichita, Kansas
L.K. White City Engineer
Jan. 21, 1952 Proj. No. 01-190
1/3