ITEM	NUMBER
Sq. Yd. 6" Conc. Pavt	447.0
Lin. Ft. Reinf. Int. Curb	176.0
Lin. Ft. Sep. Curb	376
Sq. Ft. Sep. Gutter	348.0
Sq. Ft. 6" Drive	55.0
Lbs. Steel	1549
Cu. Yd. Excavation	121.0

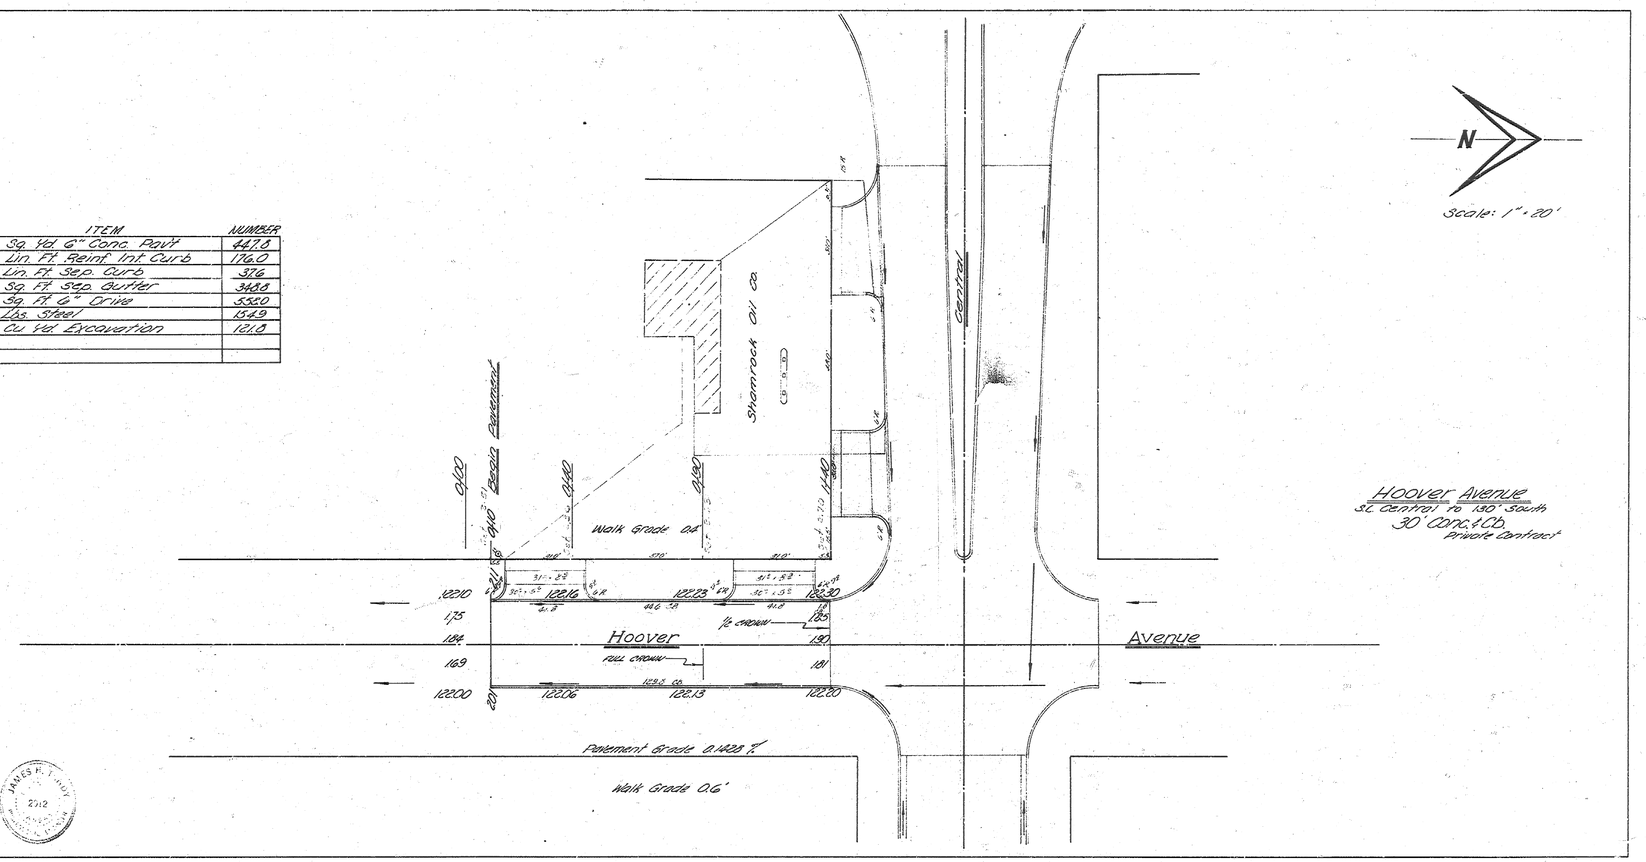

JAMES H. TOOLEY
2512