

BM 100.02 "N" IN MUELLER FIRE HYD. S.W. COR. BLAKE & IDA.
BM 101.25 "T" IN TACK TOP OF HYD. S.W. COR. IDA & KINKAID

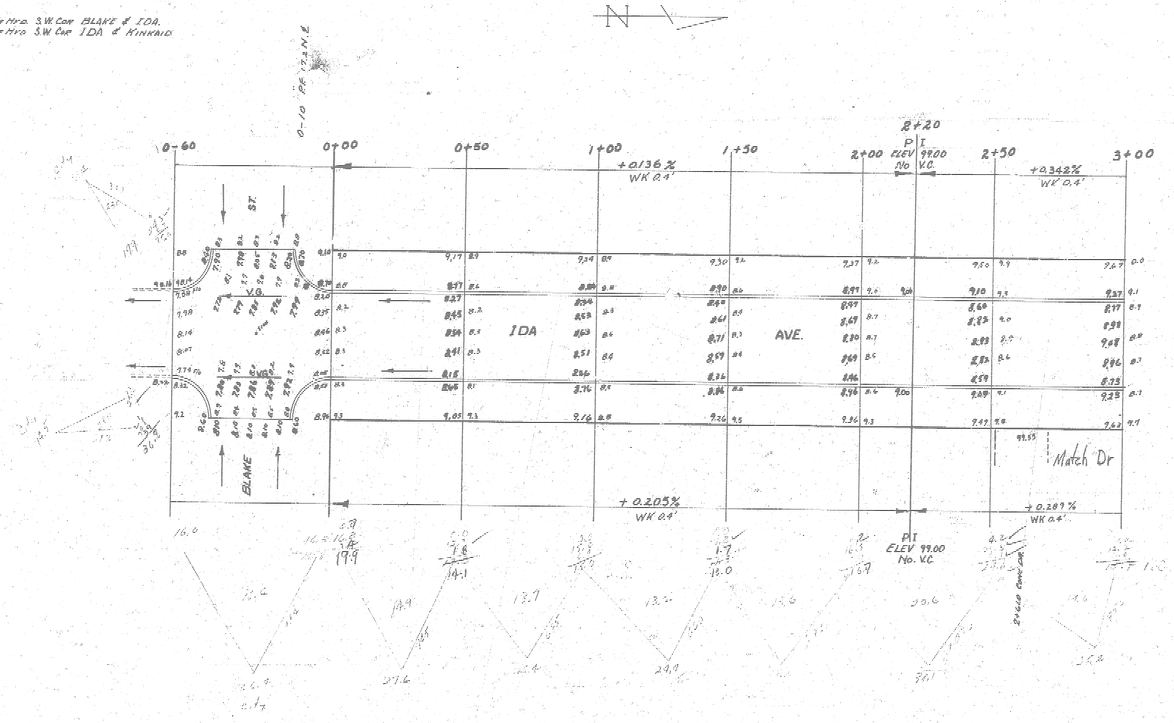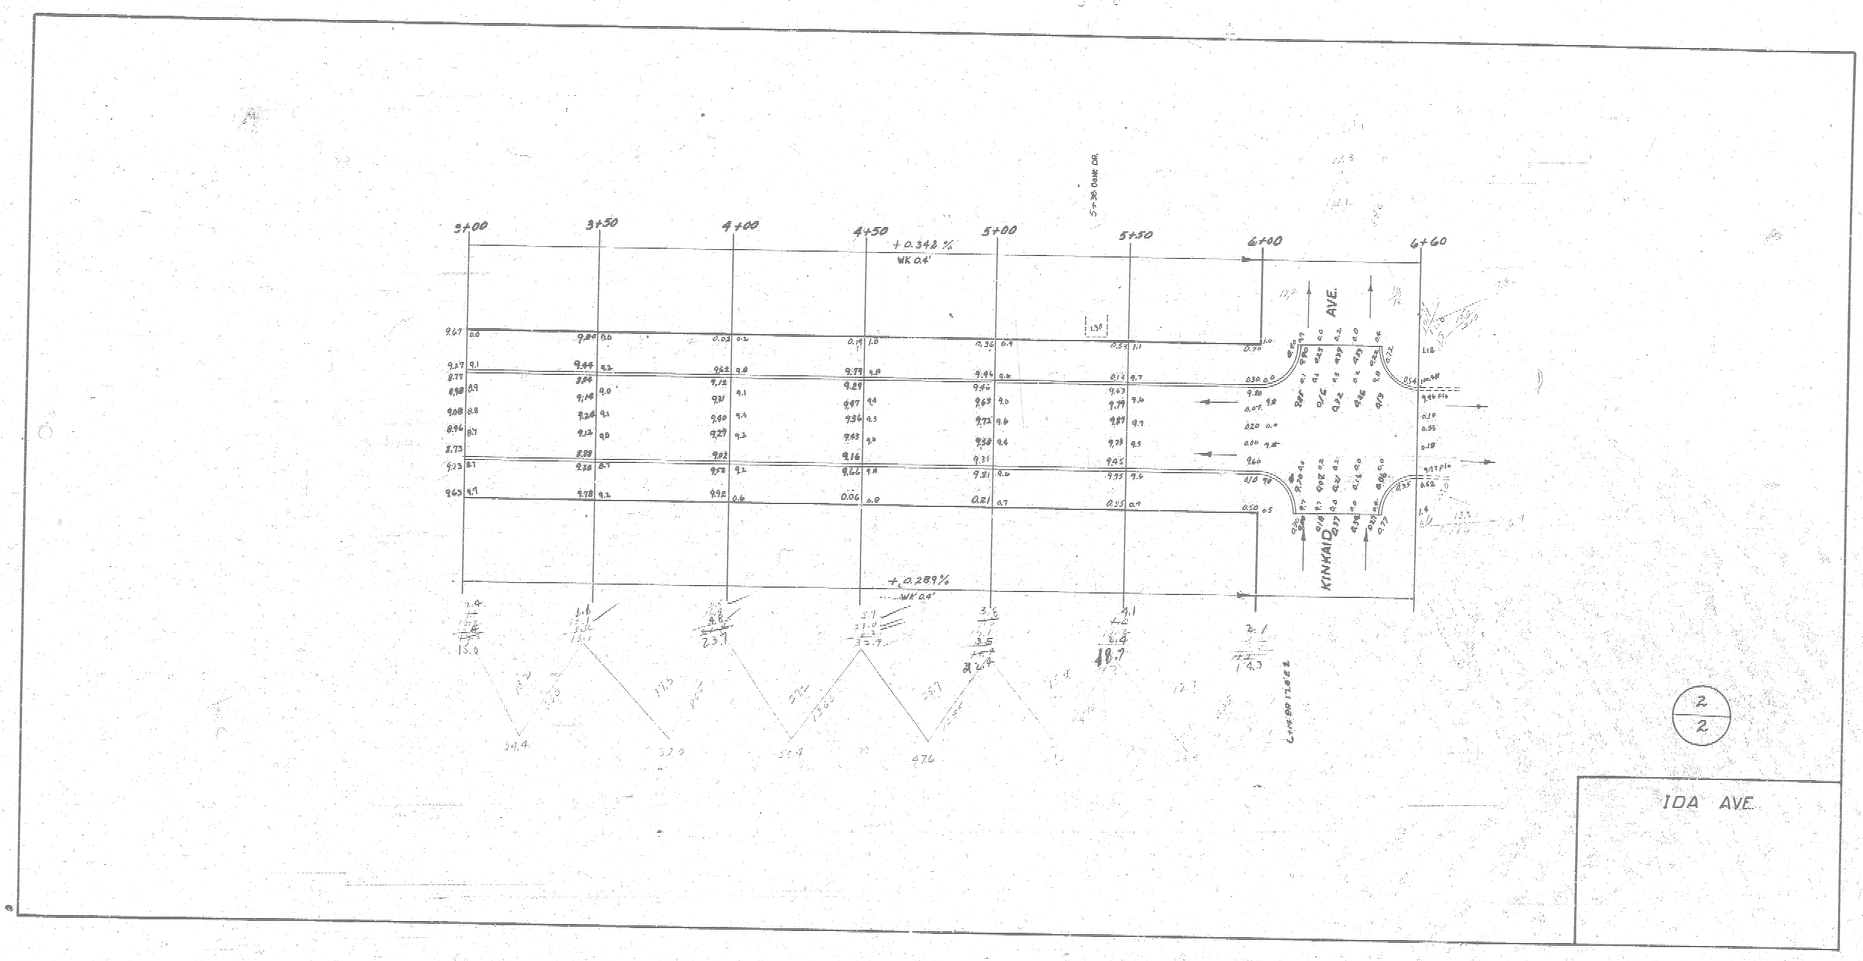

1/2

IDA AVE
NL KINKAID TO SL BLAKE
30' CONC. & CB.
CITY OF WICHITA KANSAS
L.K. WHITE CITY ENGINEER
JUNE 1952 PROJ. No. C-12-18


3+00
3+50
4+00
4+50
5+00
5+50
6+00
6+60
+0.342 %
WK 0.4'
+0.289%
WK 0.4'
KINKAID AVE.
IDA AVE.