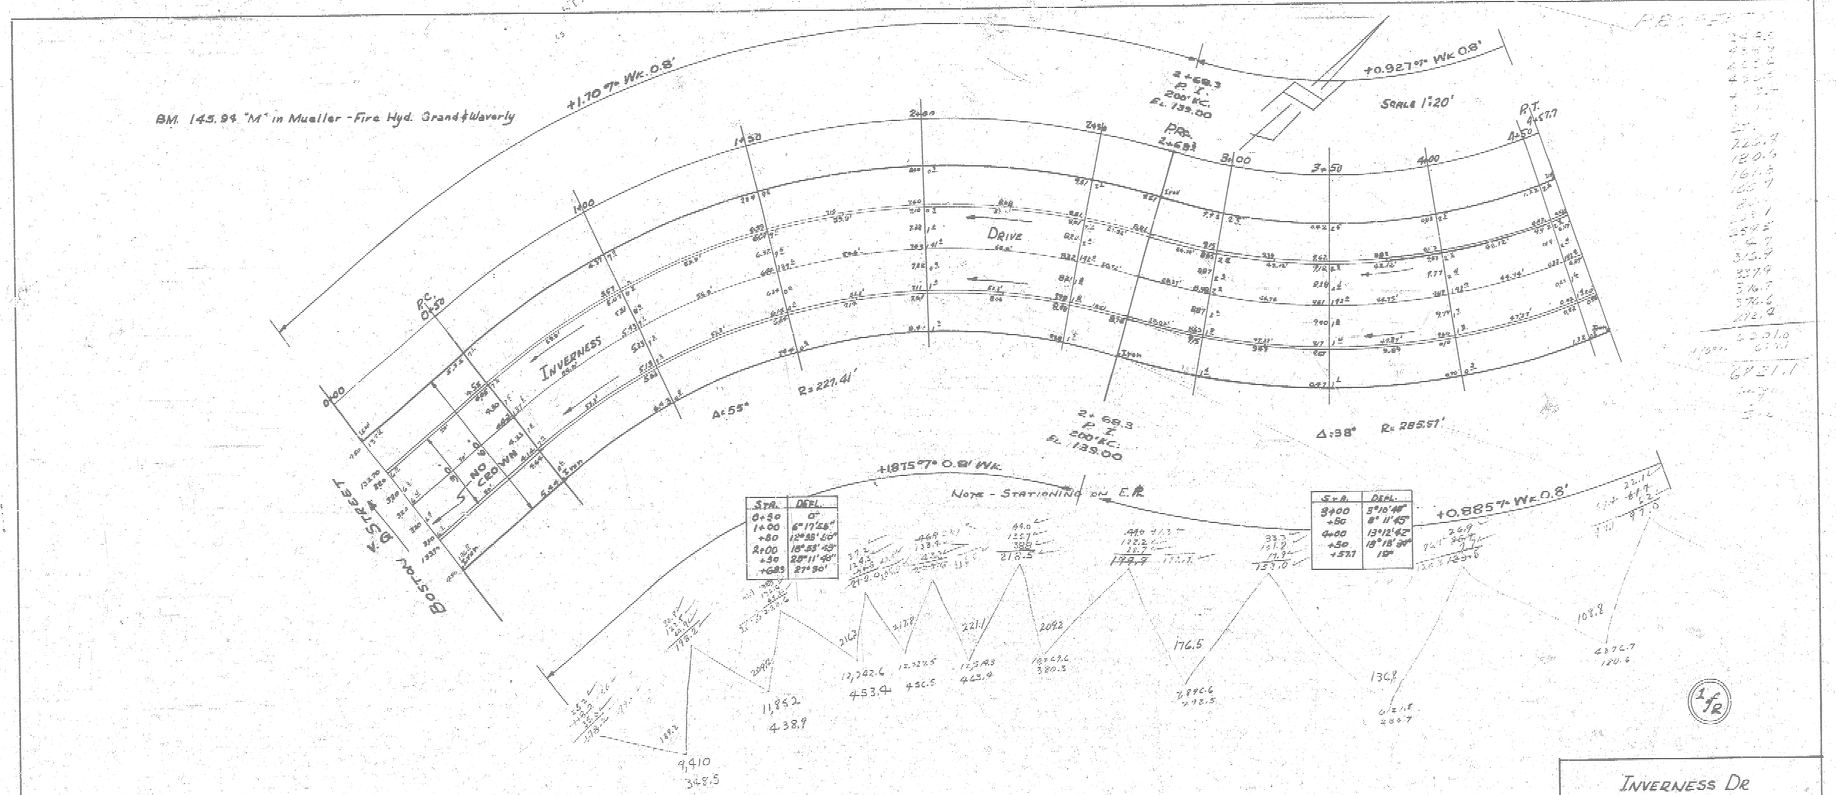

INVERNESS DR.
N.L. BOSTON ST. TO SL. ZIMMERLY ST.
30' CONC. & CB.
CITY OF WICHITA, KANSAS
L.K. WHITE CITY ENGINEER
JAN. 14, 1952 PROJ. NO. C11-212

L. K. WHITE LICENSED KANSAS PROFESSIONAL ENGINEER 55

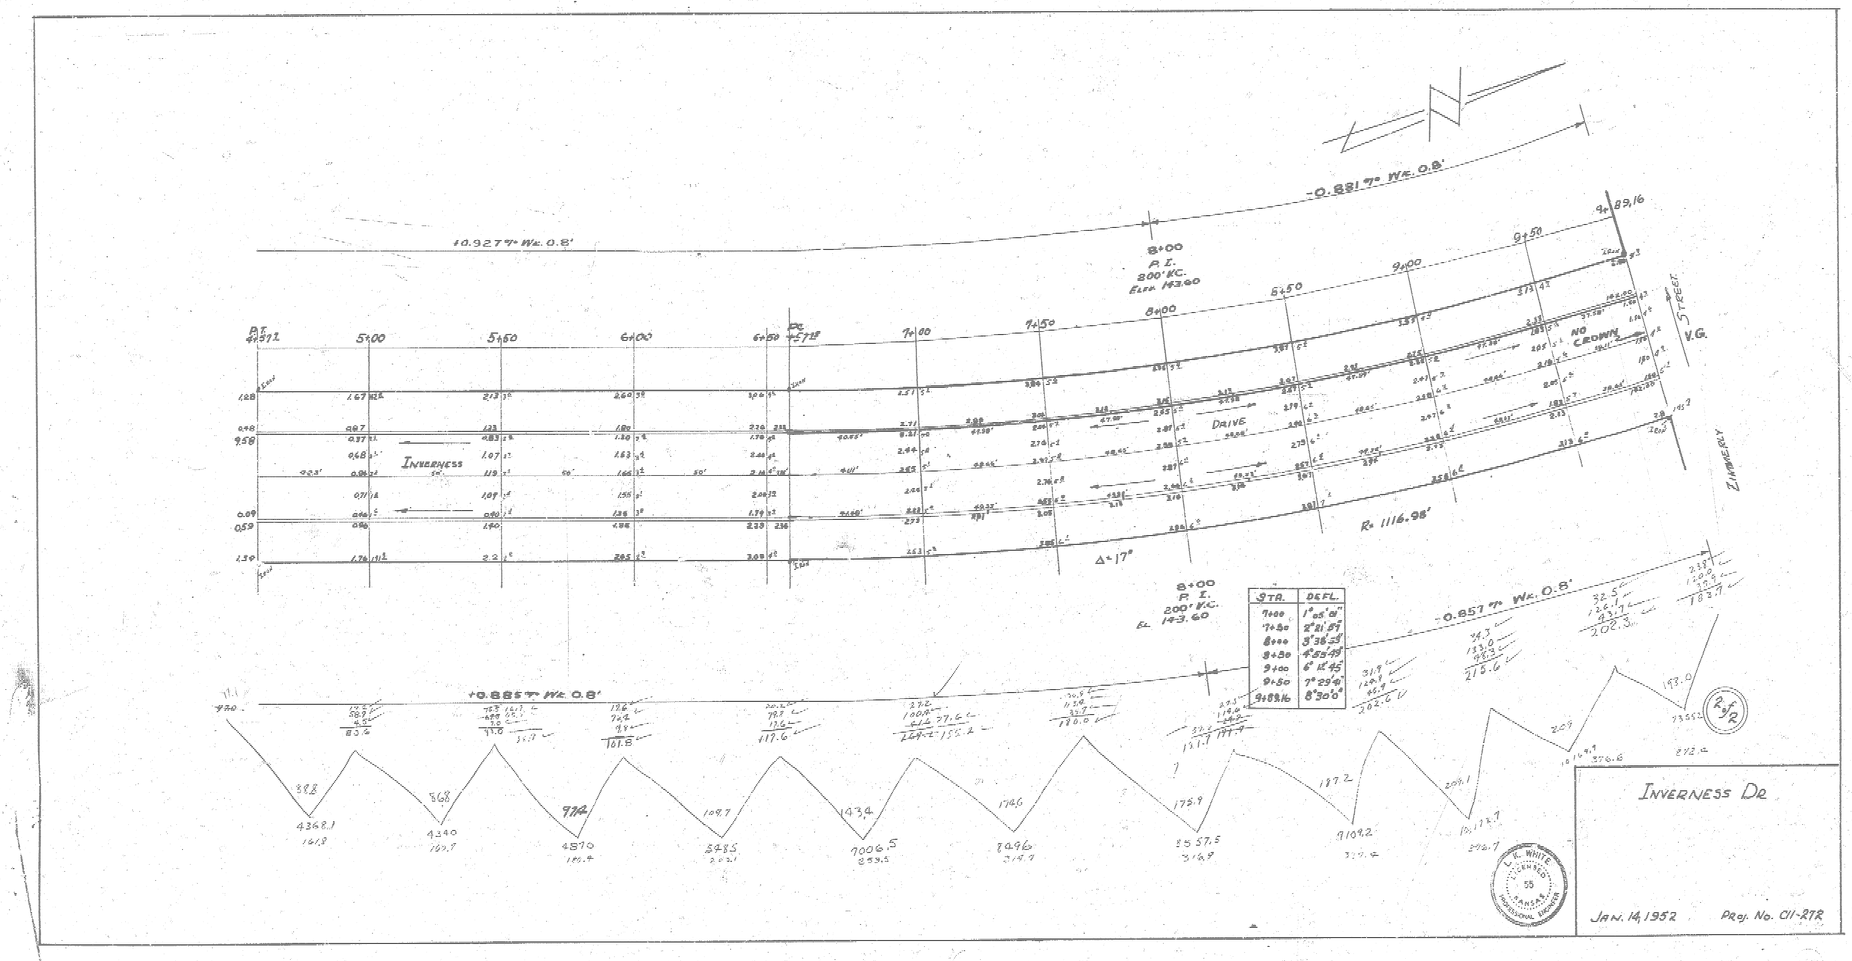
10.9279 Wt. 0.8'
-0.881 Wt. 0.8'
-0.857 Wt. 0.8'
+0.885 Wt. 0.8'
P.I. 800' K.C. Elev. 143.00
P.I. 200' K.C. El. 143.60
P.C. 6+57.8
9+89.16
Inverness
Drive
No Crown
Str. V.G.
Zimmerly
Rc 1116.98'
Δ=17°
Str. Defl.
7+00 1°05'0"
7+50 2°11'0"
8+00 3°38'0"
8+50 4°52'0"
9+00 6°11'0"
9+50 7°29'0"
9+89.16 8°30'0"
Inverness Dr
Jan. 14, 1952
Proj. No. C11-272
R. White Licensed Kansas Professional Engineer