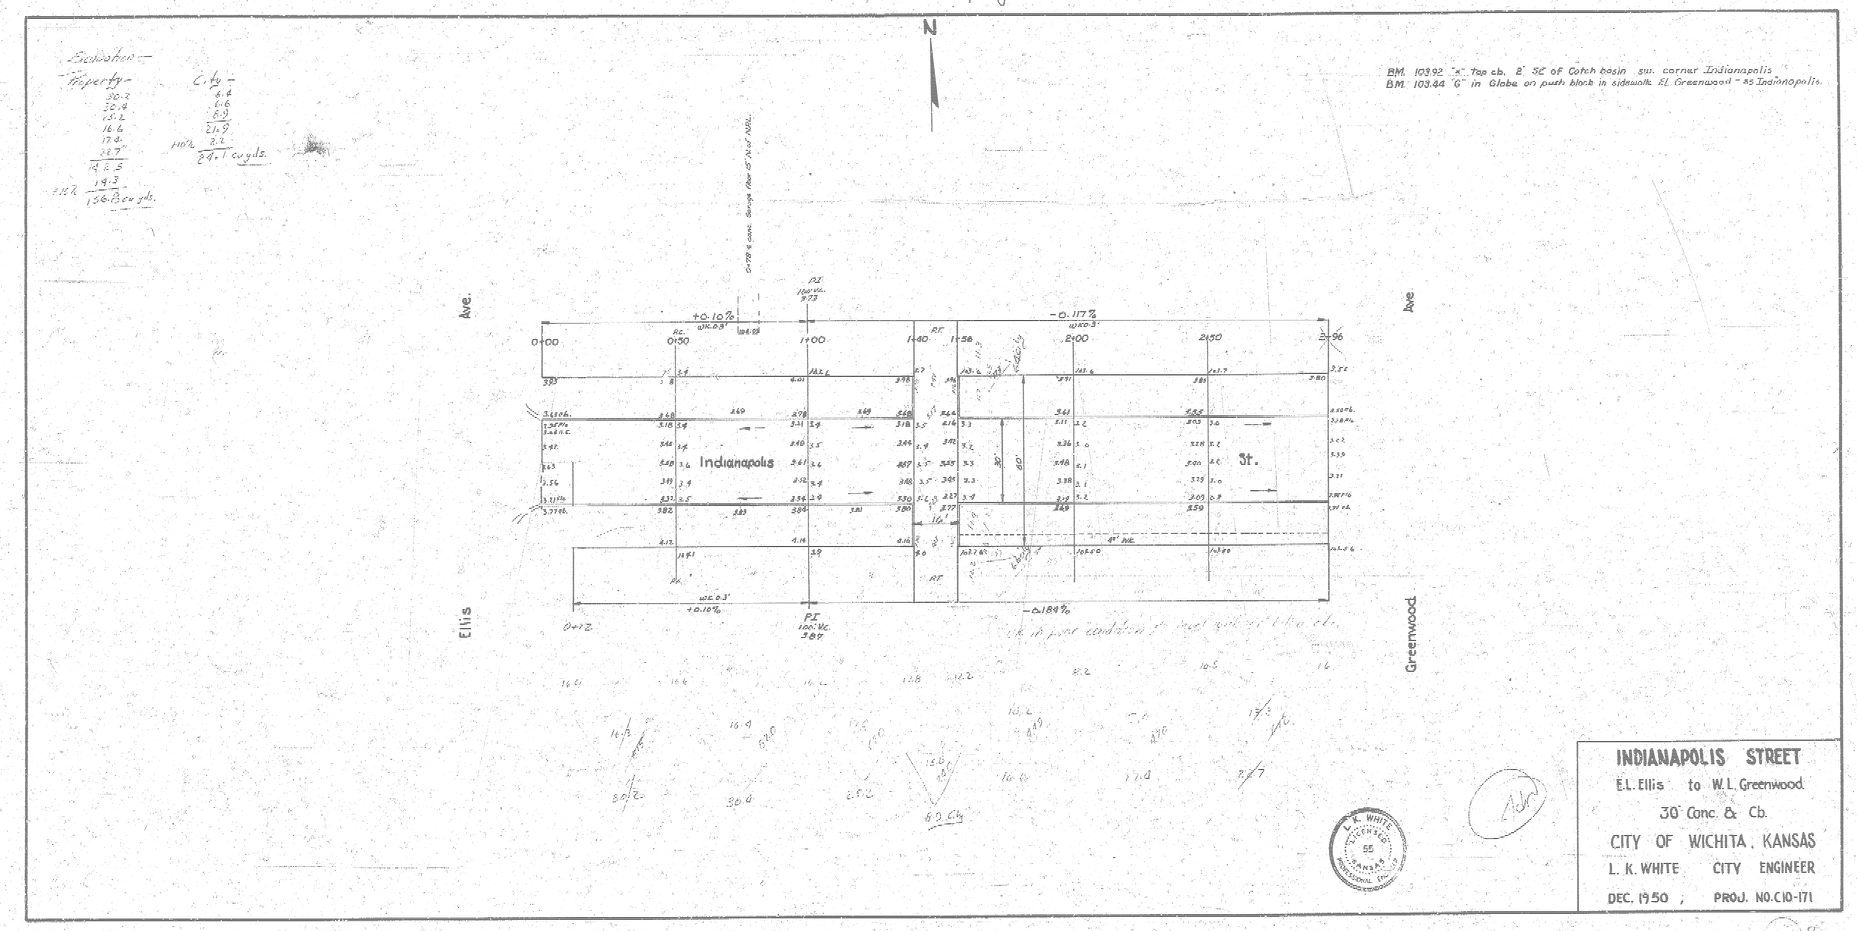

INDIANAPOLIS STREET

E.L. Ellis to W.L. Greenwood

30' Conc. & Cb.

CITY OF WICHITA, KANSAS

L. K. WHITE CITY ENGINEER

DEC. 1950 ; PROJ. NO. C10-171