
PAWNEE AVE.


E.L. SHERIDAN TO W.L. EDWARDS

PROJ. NO. C14-46

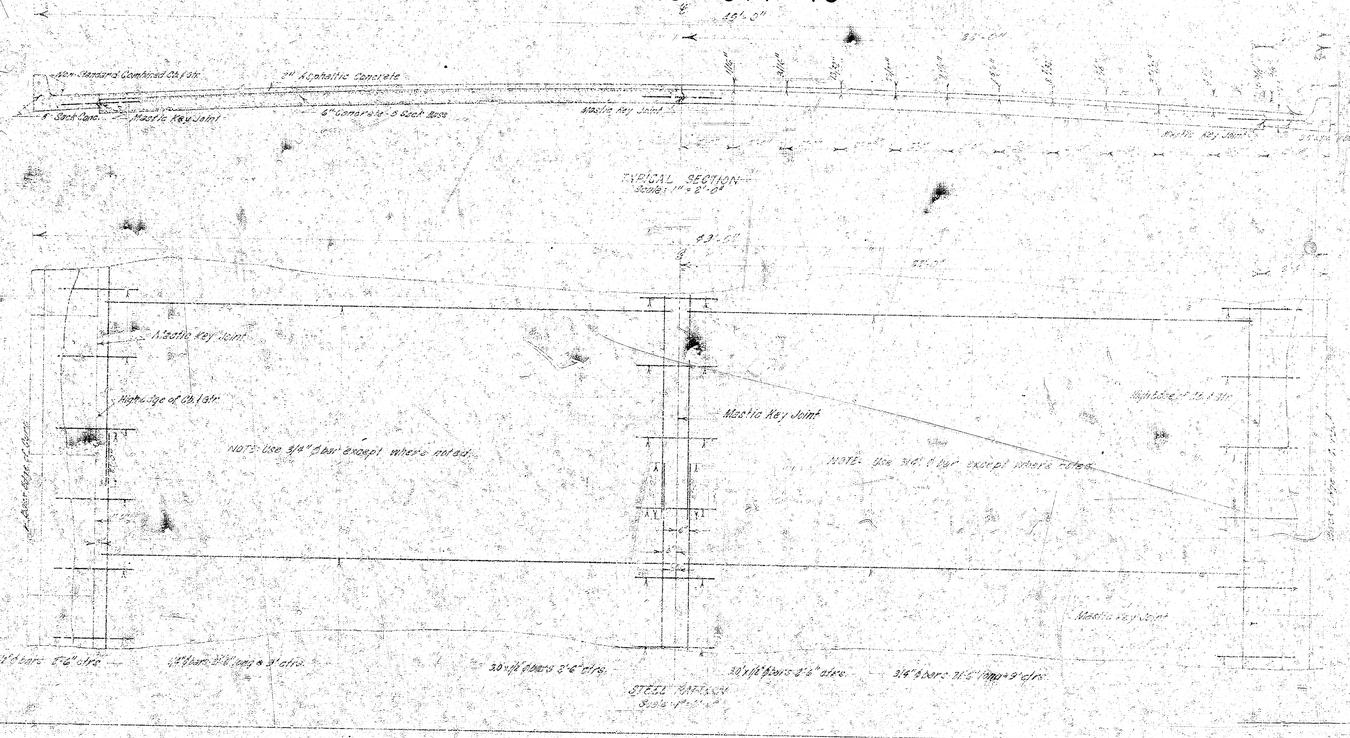

Scale 1" = 20'

B.M. 103.83 R.R. Spk. on S.Side R.R. Ch.Sta. 26+87
B.M. 103.76 R.R. Spk. on S.Side R.P. Ch.Sta. 31+33

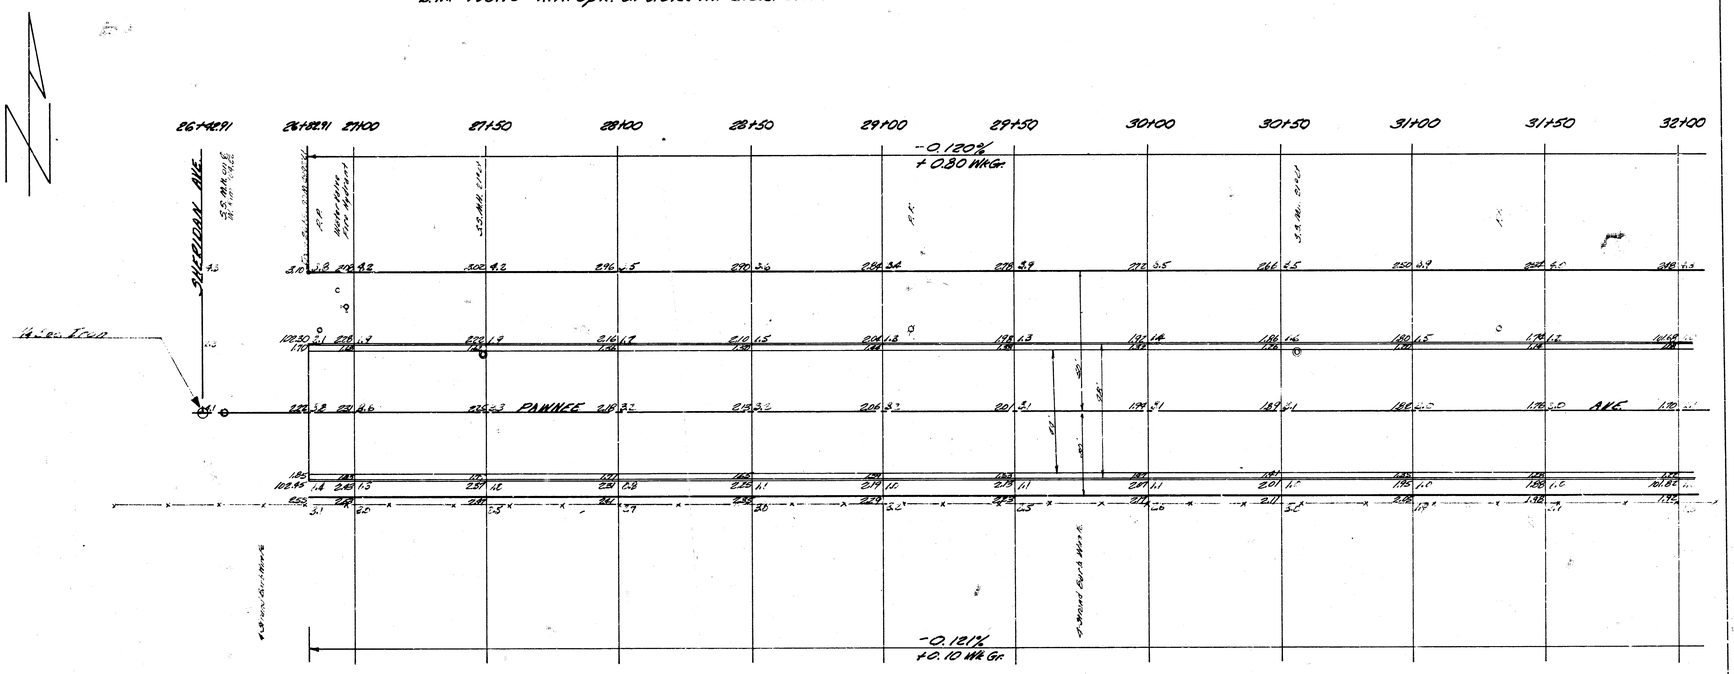

Ties For N Sec. Iron 26+42.91

1. 500' N.W. ¾" Pipe
2. 6.96' E. "X Cut on W. Rim M.H.
3. 53.68' N.E. Nail in Bottle Cap S.E. Side RR
4. 39.67' S. ¾" Pipe

Excavation
6116.7 C.Y.
611.7 +10%
6728.4 C.Y. Total

Comp. Fill
6.0 C.Y.
0.6 +10%
6.6 C.Y. Total

JAMES H. TANDY 2012 KANSAS REGISTERED LAND SURVEYOR

R. BRUCE KIRKPATRICK 4086 KANSAS REGISTERED LAND SURVEYOR

B.E. SMITH 436 KANSAS REGISTERED ENGINEER

2/1

PAWNEE AVE.
E.L. SHERIDAN TO W. EDWARDS
44' - 2' - 48' A.C.
CITY OF WICHITA, KANSAS
B.E. SMITH CITY ENGINEER
DATE SEPT. 1944 PROJ. NO. C-1-46

B.M. 103.94 R.R. Spk. S. Side P.R. Ln. Sta 35+52

32+00 32+50 33+00 33+50 34+00 34+50 34+76.05 35+35.05 36+00 36+50 37+00 37+50 38+00

-0.120%
+0.80 Wk Gn

+0.138%
+0.80 Wk Gn

PAWNEE

Ck Hot Match

-0.181%
+0.10 Wk Gn

+0.156%
+0.10 Wk Gn

3910541

3913541

HAGGAR BLVD.

Drainage By Others

P.V.I
35+52
Elev 101.90
No V.C.

AVE.

3/1

PAWNEE AVE
PROJ. NO. C1A-96

B.M. 103.15 R.R. Spk on S. Side P.P. at Sta. 39+92.
B.M. 101.92 X" Cut Top S. Cb Pawnee 12E. of W.L. Edwards
B.M. 102.01 City Std. S.E. Cor. Pawnee & Meridian

P.V.I
Elev. 102.00
No V.C.
39+66.3

38+00 38+50 +0.138% +0.80 MIN GR 39+00 39+95.41 39+95.41 40+50 41+00 41+50 -0.180% +0.80 MIN GR 42+00 42+50 43+00 43+36.05 44+36.05

PAWNEE AVE.

ST. PAUL AVE.

Match

Double Sgl. Cb. Both Sides Catch Basin

+0.156% +0.10 MIN GR

-0.153% +0.10 MIN GR

Ties To Iron & St. Paul Ave.
1. 42.36' S.W. To Iron S.W. Cor. Princess.
2. 49.18 S.E. To Nail in Bottle Cap NE Side Tel Pole
3. 49.18 N.E. To Nail in Bottle Cap S.E. Side P.P.

4/7

PAWNEE AVE.
PROJ. NO C1A-46