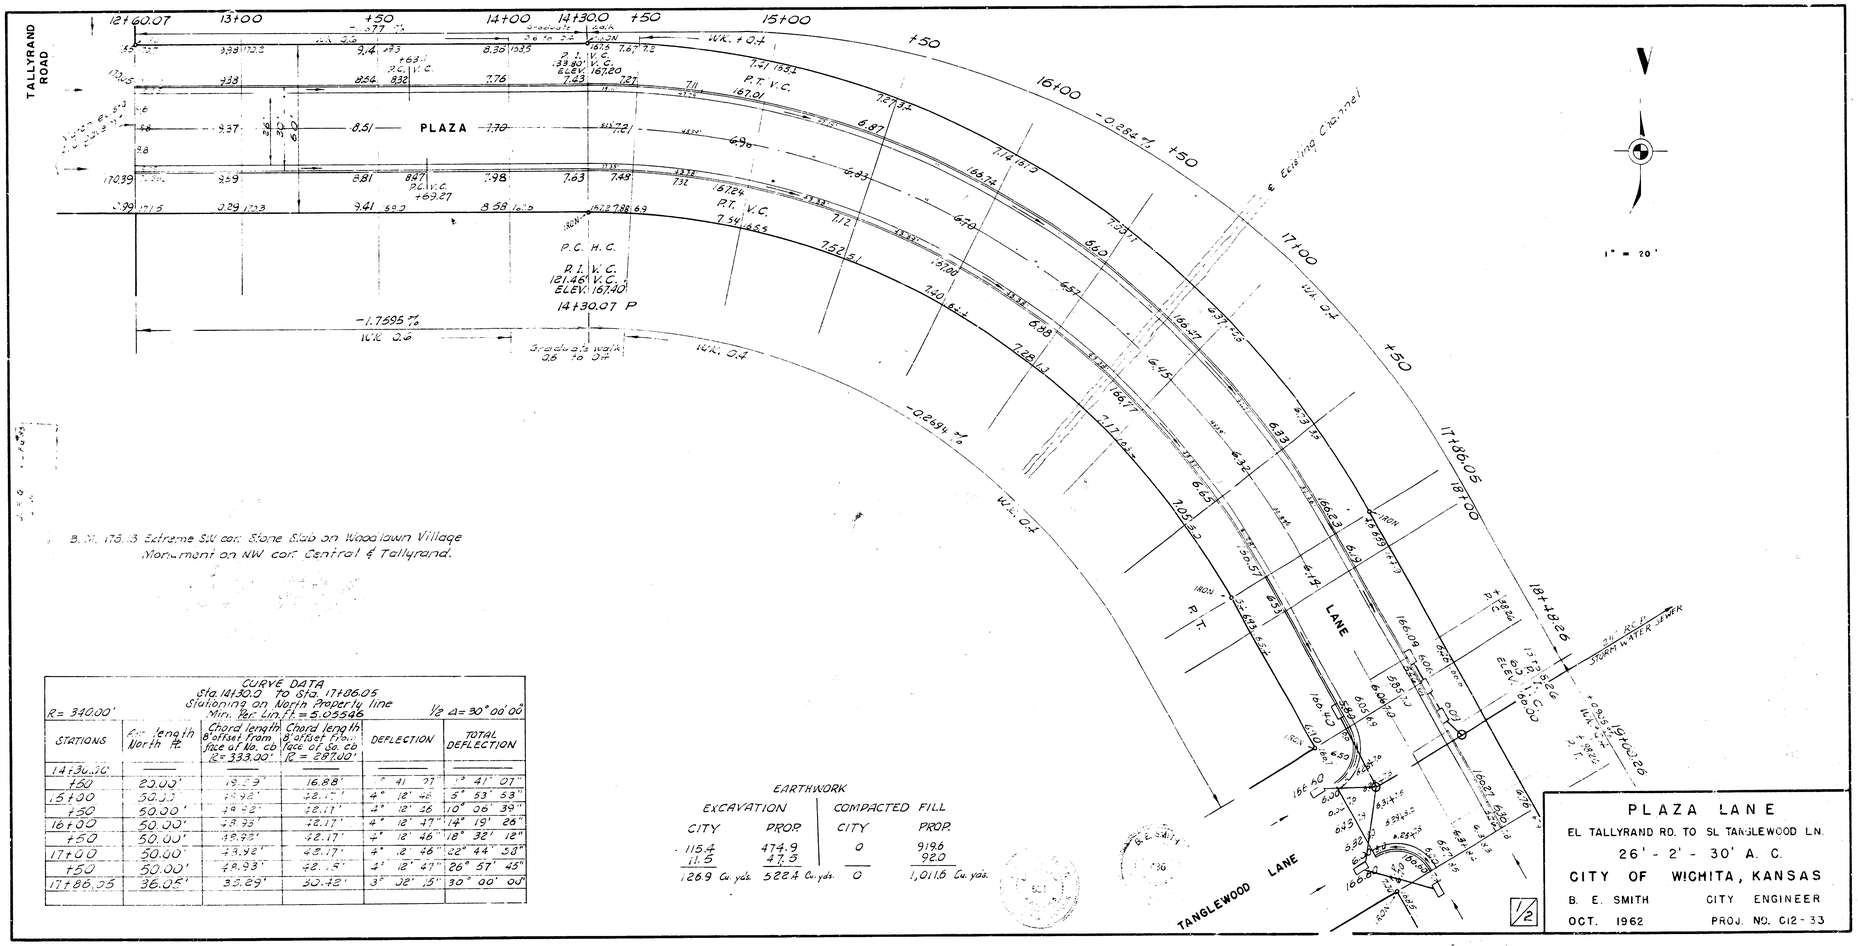
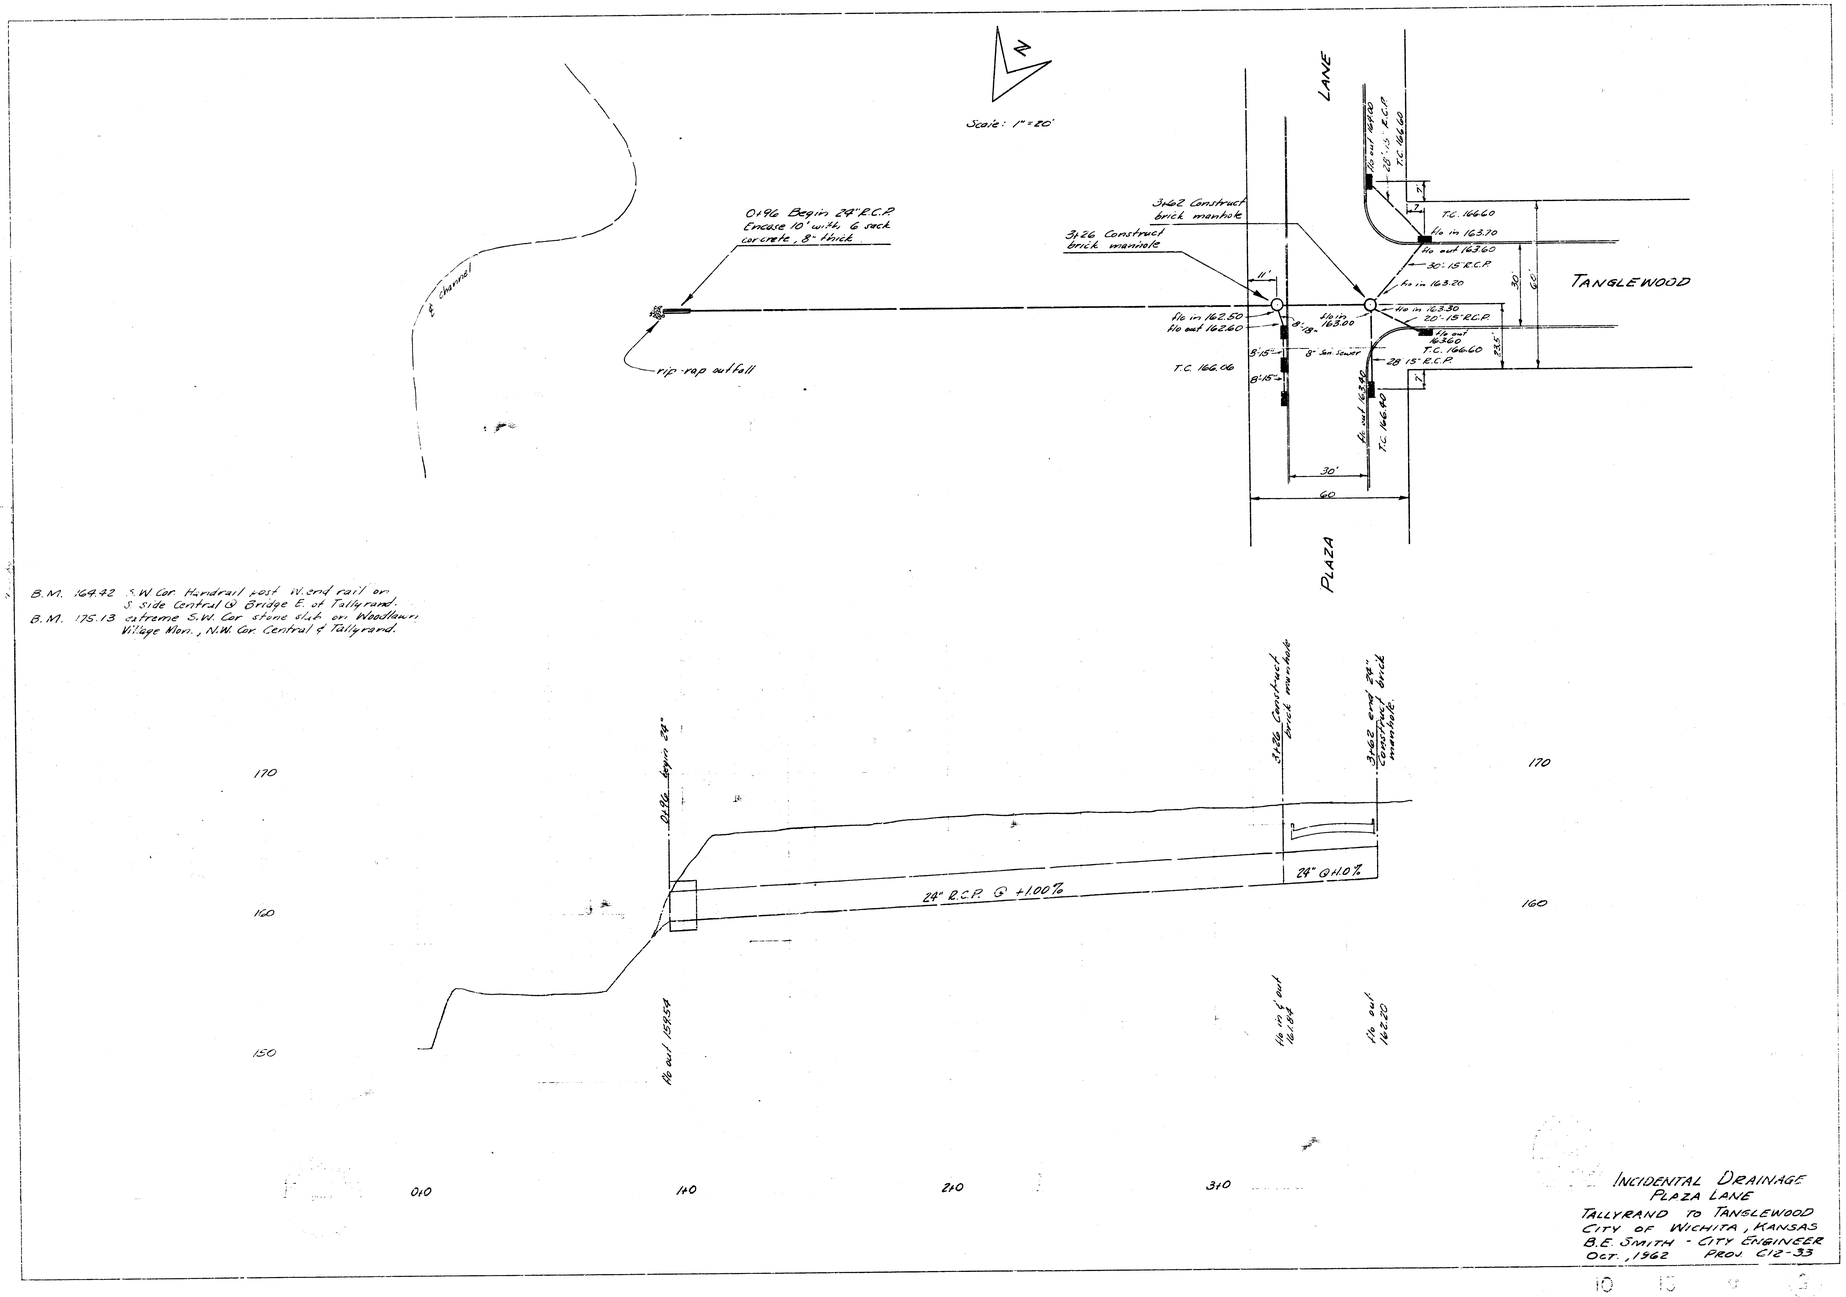

TALLYRAND ROAD
12+60.07
13+00
+50
14+00
14+30.0
+50
15+00
+50
16+00
17+00
17+86.05
18+00
18+19.26
PLAZA
P.C. H.C.
P.I. V.C.
121.46 V.C.
ELEV. 167.40
14+30.07 P
P.I. V.C.
133.80 V.C.
ELEV. 167.20
P.T. V.C.
167.01
P.C. V.C.
+68.11
P.C. V.C.
+69.27
P.T. V.C.
167.24
-1.7595 %
-0.2694 %
-0.0284 %
W.K. 0.4
Graduate walk
2.6 to 3.2
Graduate
walk
2.6 to 3.2
W.K. 0.4
W.K. 0.4
W.K. 0.4



B.M. 169.72 S.W. Cor. Handrail post W. end rail on S. side Central @ Bridge E. of Tallyrand.
B.M. 175.13 cutreme S.W. Cor. stone slab on Woodlawn Village Mon., N.W. Cor. Central & Tallyrand.

INCIDENTAL DRAINAGE
PLAZA LANE
TALLYRAND TO TANGLEWOOD
CITY OF WICHITA, KANSAS
B.E. SMITH - CITY ENGINEER
OCT., 1962 PROJ. 612-33