
B.M. 205.17 "R" in Ritchie S. Cb. Pole Dr. W. Line McEwen 2nd Add.

Sta. on S. R.

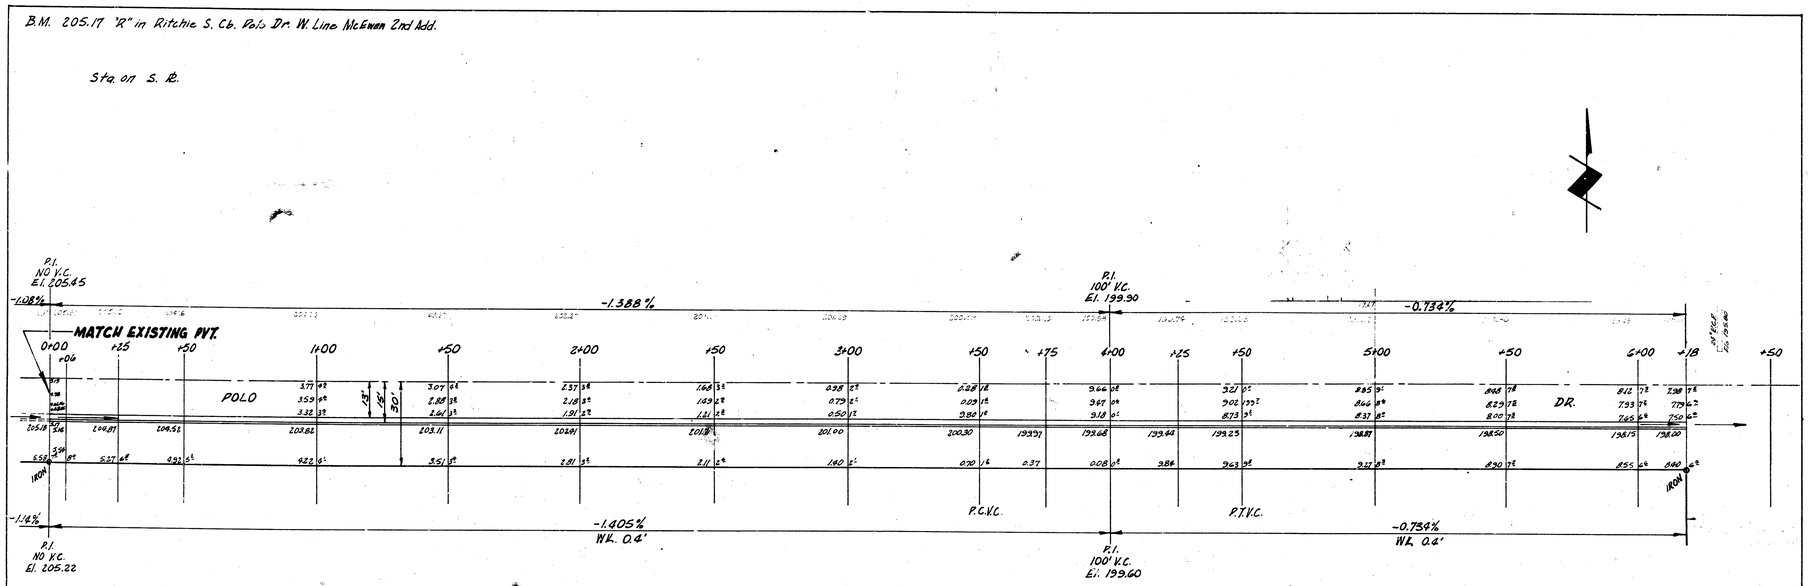

1/2

S½ POLO DR.

W.L. McEWEN 2ND ADD. TO
E.L. LOT 1, BLK. 1, McEWEN 2ND ADDN.
13-2-15 A.C.

CITY OF WICHITA, KANS

B. E. SMITH — CITY ENGINEER
OCT., 1954 — PROJ. NO. C14-290