
BM. "+" Cut on N.E. Corner N. Hubguard of Double 8.7'x4.0' R.C.P. 253' E. of Grove on PAWNEE. Elev. 93.51
BM. "M" in MUELLER Fire Hyd. N.W. Corner STAFFORD & GROVE Elev. 99.06
NOTE: Stationing on N.R. POPLAR East.

NOTE:
Use Pre-cast Expansion Joint at Stations 1+34.98, 1+64.98, 2+25, 3+05.88 and 3+35.88.

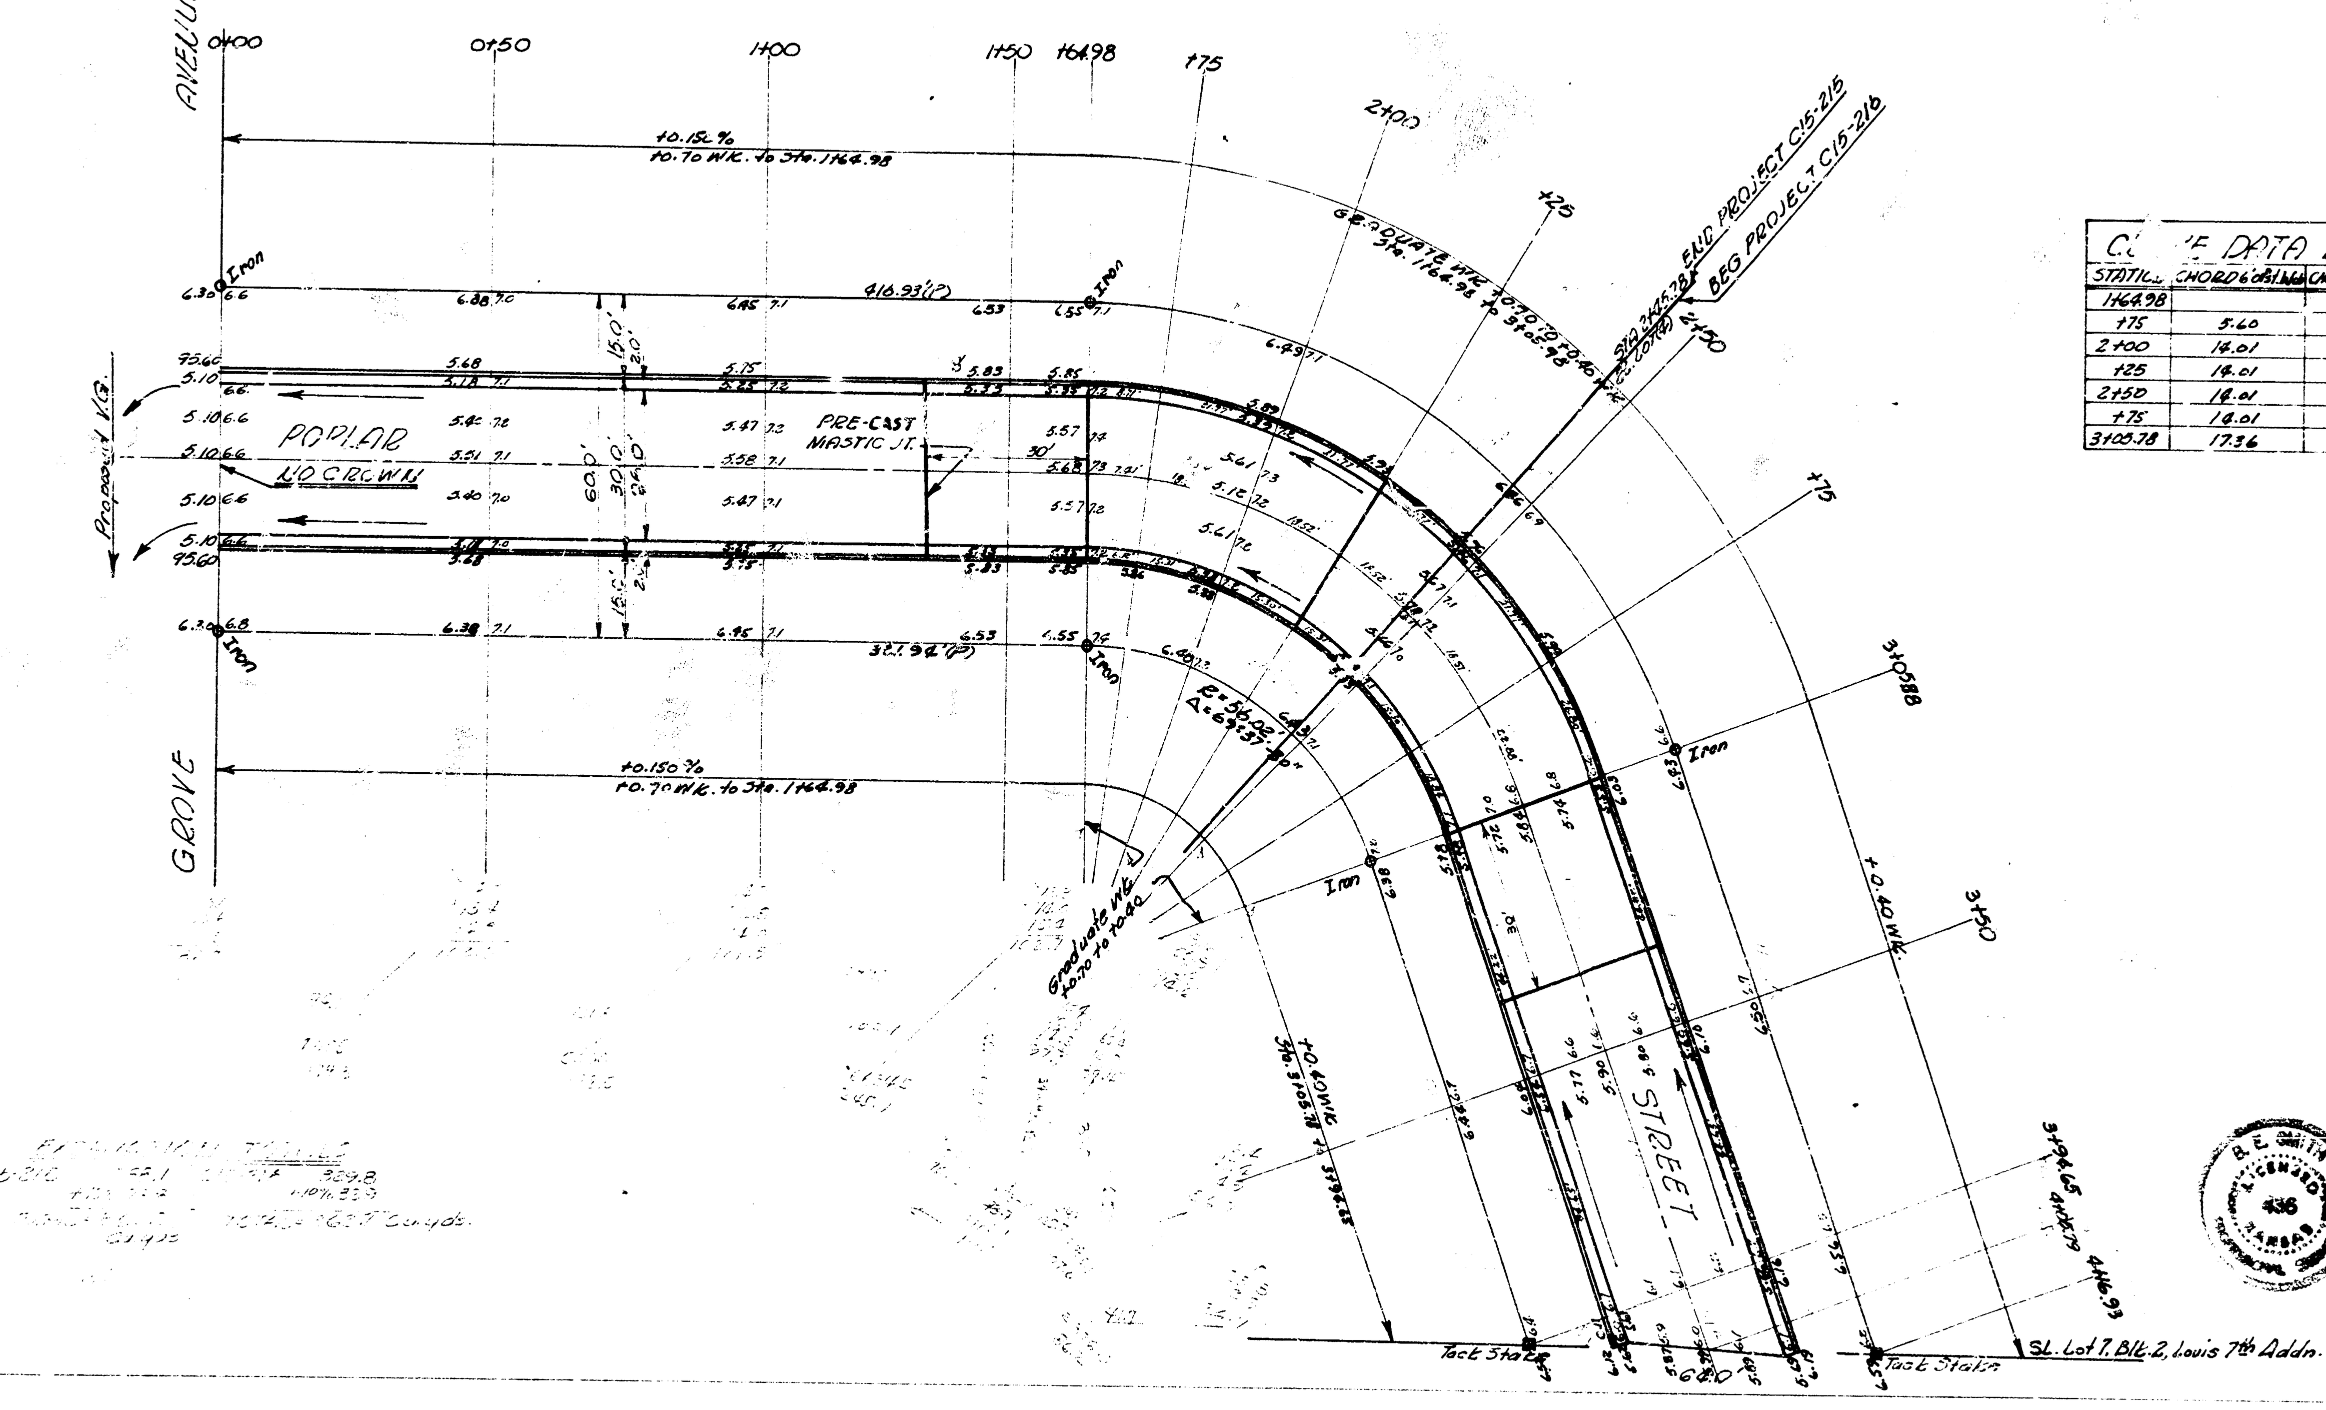

C[illegible]E DATA BASED ON E.R. R 116.02				Δ/2 34°48'45"
STATION	CHORD 6' ofs W.E.	CHORD 6' off E.ch.	Defl. ∠	Total Defl. ∠
1+64.98			P.C.	0°00'00"
+75	5.60	9.22	2°28'09"	2°28'09"
2+00	14.01	23.06	6°10'23"	8°38'32"
+25	14.01	23.06	6°10'23"	14°48'55"
2+50	14.01	23.06	6°10'23"	20°59'18"
+75	14.01	23.06	6°10'23"	27°09'41"
3+05.78	17.36	28.57	7°38'58"	34°48'39"

B.E. SMITH LICENSED 436 KANSAS

POPLAR STREET

EL. GROVE — EL. Lot 4, Blk. 2, L. 7th
EL. Lot 4, Blk. 2, Louis 7th Addn. — SL. Lot 7, Blk. 2, Louis 7th Addn.

26-2-30 A.C.

CITY OF WICHITA, KANSAS

B.E. SMITH CITY ENGINEER

APRIL 1956 PROJ. NO. C15-215 C15-216