B.M. 'G' IN GLOBE TOP CB. E.S. PORTER 50. SIDE 25TH ST. ELEV. 125.90


NOTE TO FIELD ENGINEER

MARK TREES TO BE REM. & TURN IN CARD WITH THIS INFO.

NOTE:
STA. ON ℄

CURVE DATA FOR 6' OFFSET FROM FACE OF W. CB. R=621 Δ=6°5"					
STA.	ARC LENGTH	CHORD LENGTH 6'OFFSET W/CB	CHORD LENGTH 6'OFFSET E/CB	DEFLECT Δ	TOTAL DEFLECT
140935					
1+50	42.06	42.06	39.22	1° 56' 27"	1° 56' 27"
2+0	51.75	51.74	48.24	2° 23' 14"	4° 19' 41"
2+50	51.75	51.74	48.24	2° 23' 15"	6° 42' 56"
3+0	51.75	51.74	48.24	2° 23' 14"	9° 06' 10"
3+50	51.75	51.74	48.24	2° 23' 15	11° 29' 25"
4+0	51.75	51.74	48.24	2° 23' 14"	13° 53' 39"
4+50	51.75	51.74	48.24	2° 23' 15"	16° 15' 54"
5+0	51.75	51.74	48.24	2° 23' 14"	18° 39' 08"
5+50	51.75	51.74	48.24	2° 23' 15"	21° 02' 23"
6+0	51.75	51.74	48.24	2° 23' 14"	23° 25' 37"
6+50	51.75	51.74	48.24	2° 23' 15"	25° 48' 51"

SEE PG2 FOR REMAINING DATA

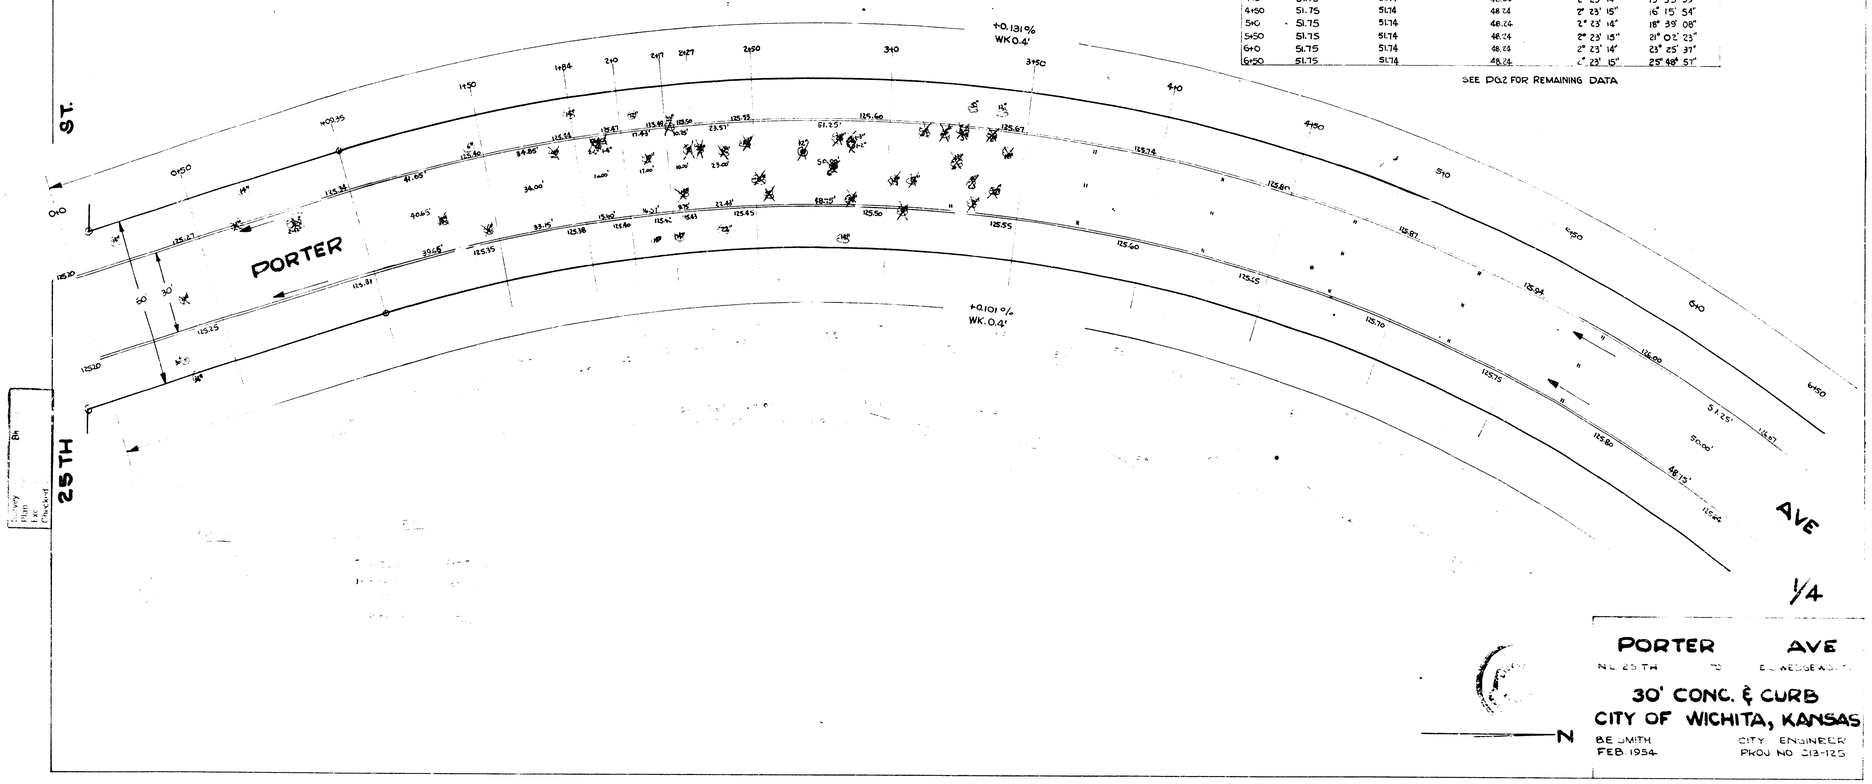

PORTER AVE
NE 25TH TO E. KELLOGG

30' CONC. & CURB
CITY OF WICHITA, KANSAS


BE SMITH
FEB. 1954

CITY ENGINEER
PROJ NO 213-125

CONT. FROM PG. 1

CURVE DATA FOR 6' OFFSET FROM FACE OF W.CB. R=621' Δ4°65°

S.T.A.	ARC LENGTH	CHORD LENGTH-6' OFFSET W.CB.	CHORD LENGTH-6' OFFSET E.CB.	DEFLECT Δ	TOTAL DEFLECT
6+50	51.75'	51.74'	48.24	2° 23' 15"	25° 48' 52"
7+0	51.75'	51.74	48.24	2° 23' 14"	28° 12' 06"
7+50	51.75'	51.74'	48.24	2° 23' 15"	30° 35' 21"
7+90.03	41.44'	41.44'	38.42	1° 54' 41"	32° 30' C

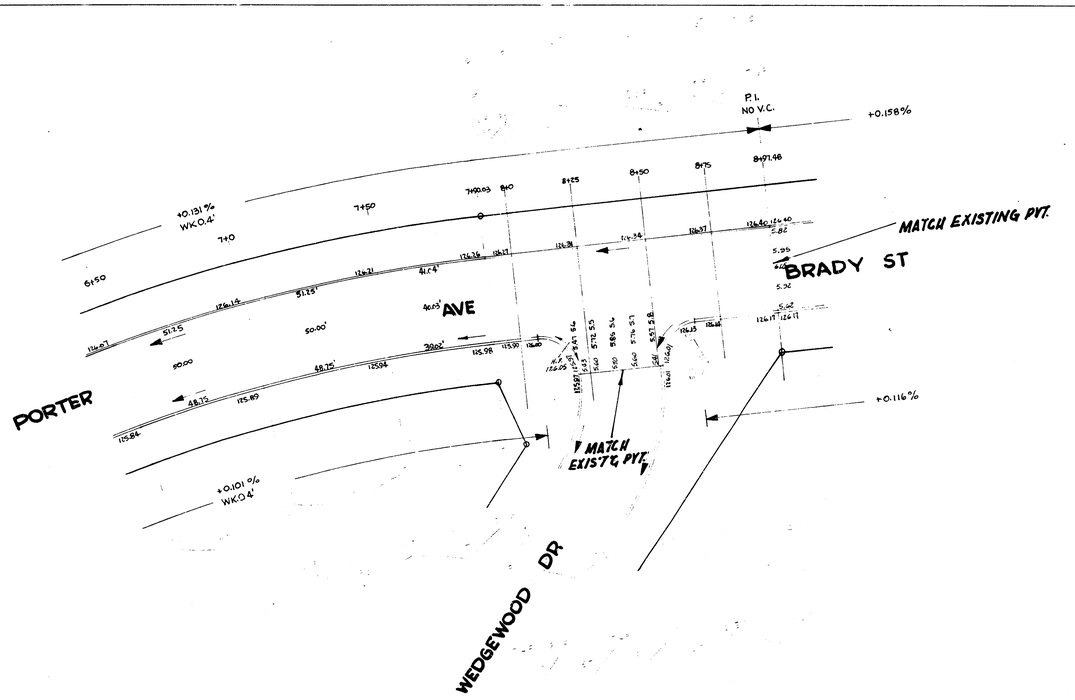

N

2/4

PORTER AVE

PROJ. NO. C13-125