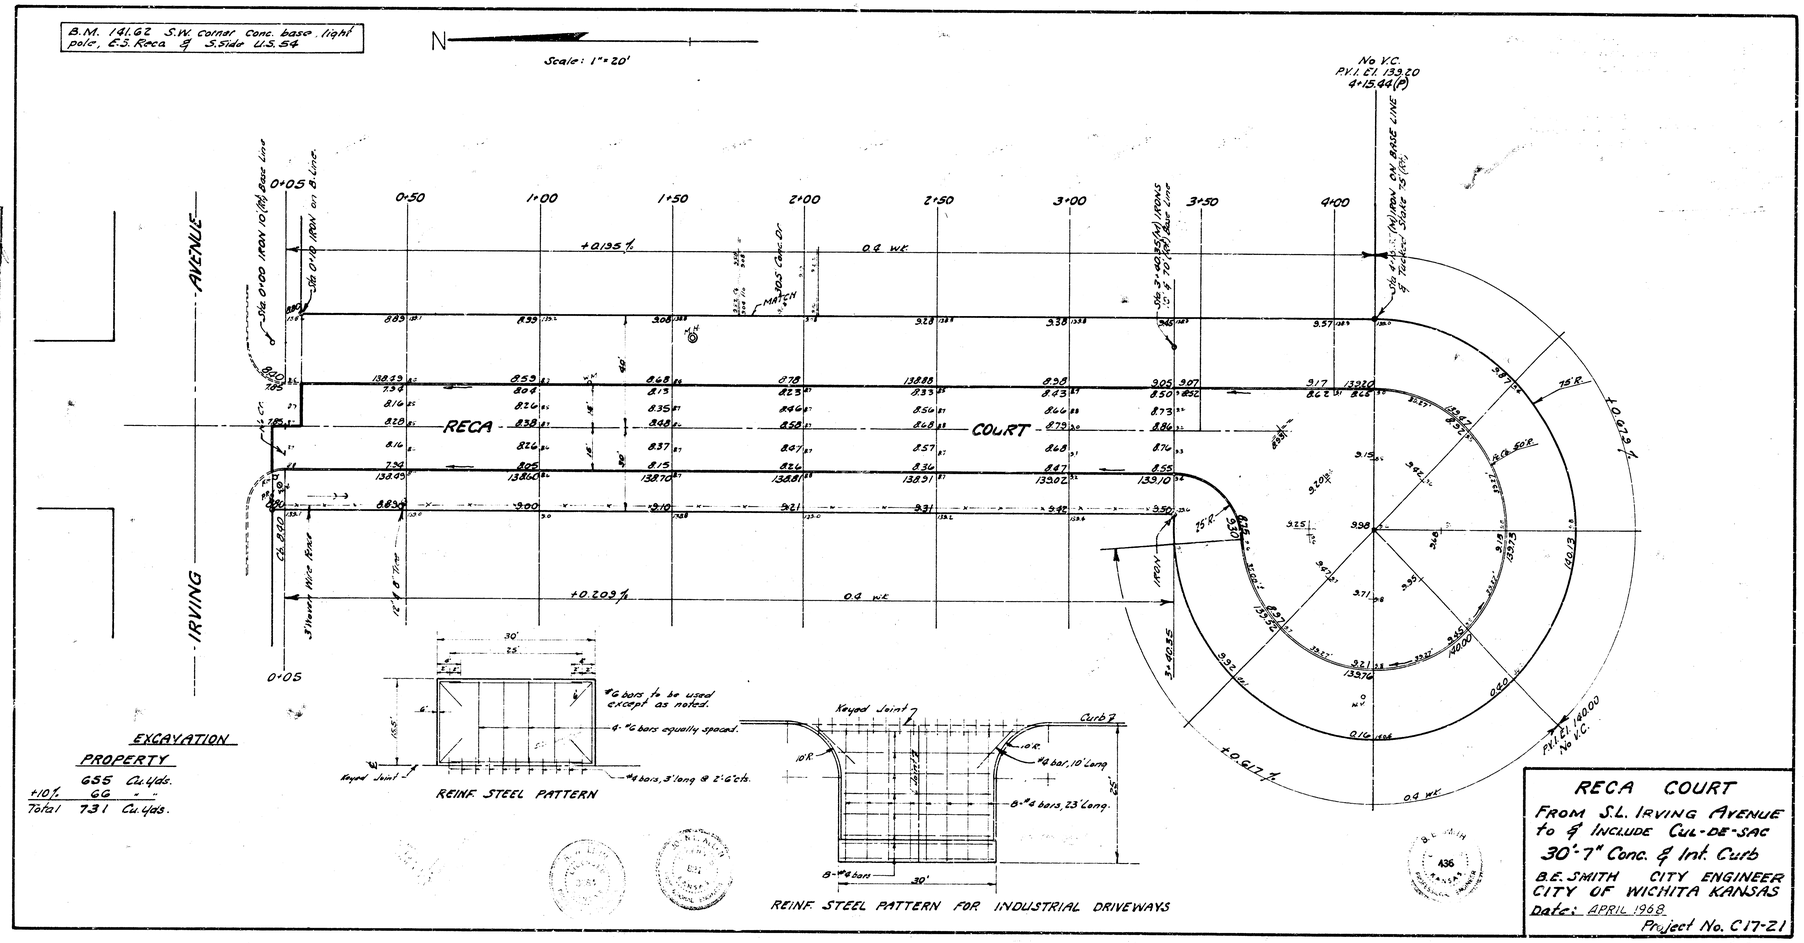
B.M. 141.62 S.W. corner Conc. base light pole, E.S. Reca & S.Side U.S. 54
N
Scale: 1" = 20'
No V.C.
P.V.I. El. 139.20
4+15.44(P)
IRVING
AVENUE
RECA
COURT
+0.135 %
0.4 wk.
+0.203 %
0.4 wk.
+0.625 %
0.4 wk.
+0.617 %
0.4 wk.
0+05
0+50
1+00
1+50
2+00
2+50
3+00
3+50
4+00
MATCH
Keyed Joint
Curb
REINF. STEEL PATTERN
REINF. STEEL PATTERN FOR INDUSTRIAL DRIVEWAYS
EXCAVATION
PROPERTY
655 Cu.yds.
+10% 66 " "
Total 731 Cu.yds.
RECA COURT
FROM S.L. IRVING AVENUE
to & INCLUDE CUL-DE-SAC
30'-7" Conc. & Int. Curb
B.E. SMITH CITY ENGINEER
CITY OF WICHITA KANSAS
Date: APRIL 1968
Project No. C17-21