
B.M. 113.92 "X" in Keeler C Wk. E. NE. Sheridan & Maple
B.M. 114.69 "R" in Ritchie S.Cb. Bet Ten — E.L. Sheridan
B.M. 115.18 ⁰ on Rad. S.W. Sheridan & Douglas

Prop.	City
8.9	9.6
4.4	7.7
1.7	2.5
2.0	@ 2
2.8	20.2
2.0	+10%
1.7	Total 22.2 Cu Yds.
6.2	
3.1	
5.7	
5.6	
38.7	
+10%	
Total 42.6 Cu Yds.	

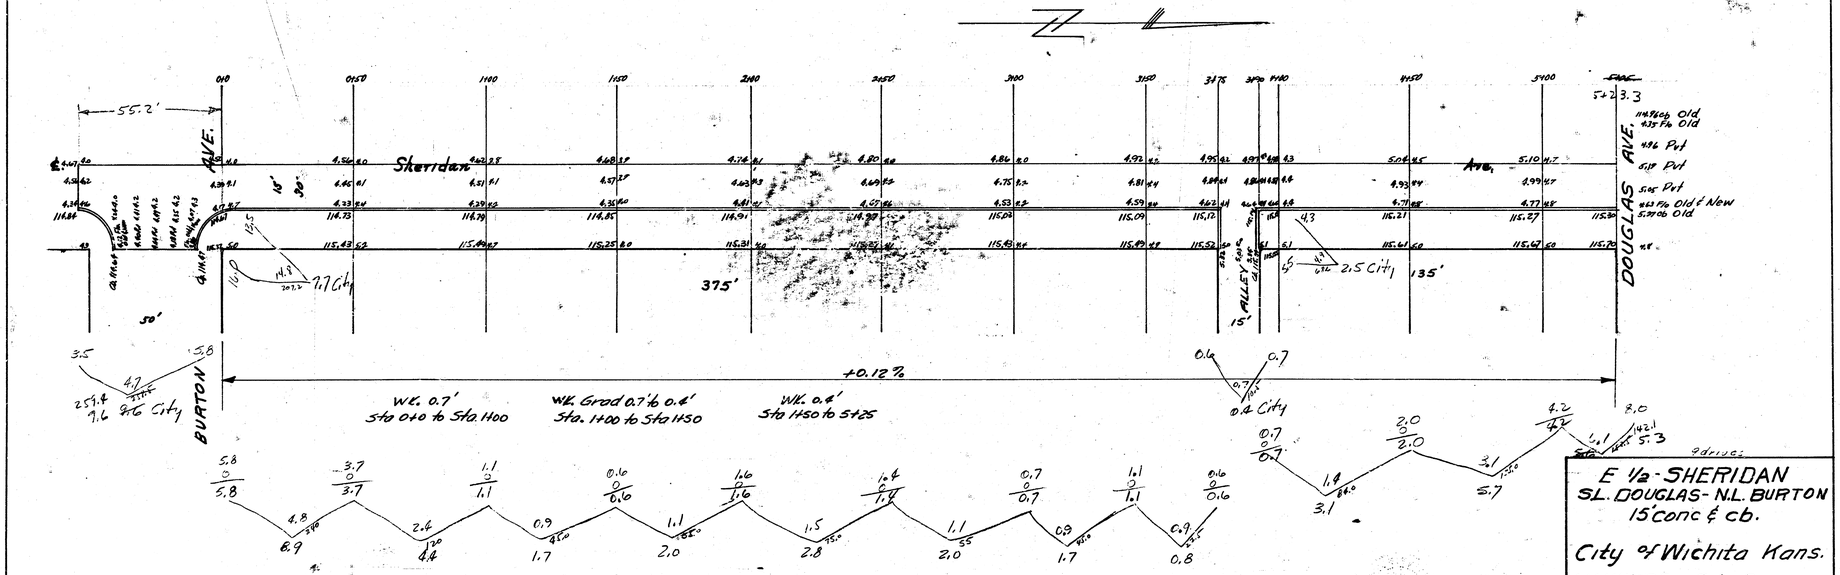

E ½ - SHERIDAN
SL. DOUGLAS - NL. BURTON
15' conc & cb.

City of Wichita Kans.
L.K. WHITE – City Engineer
FEB. 1948 PROJECT C18-31

4133 52