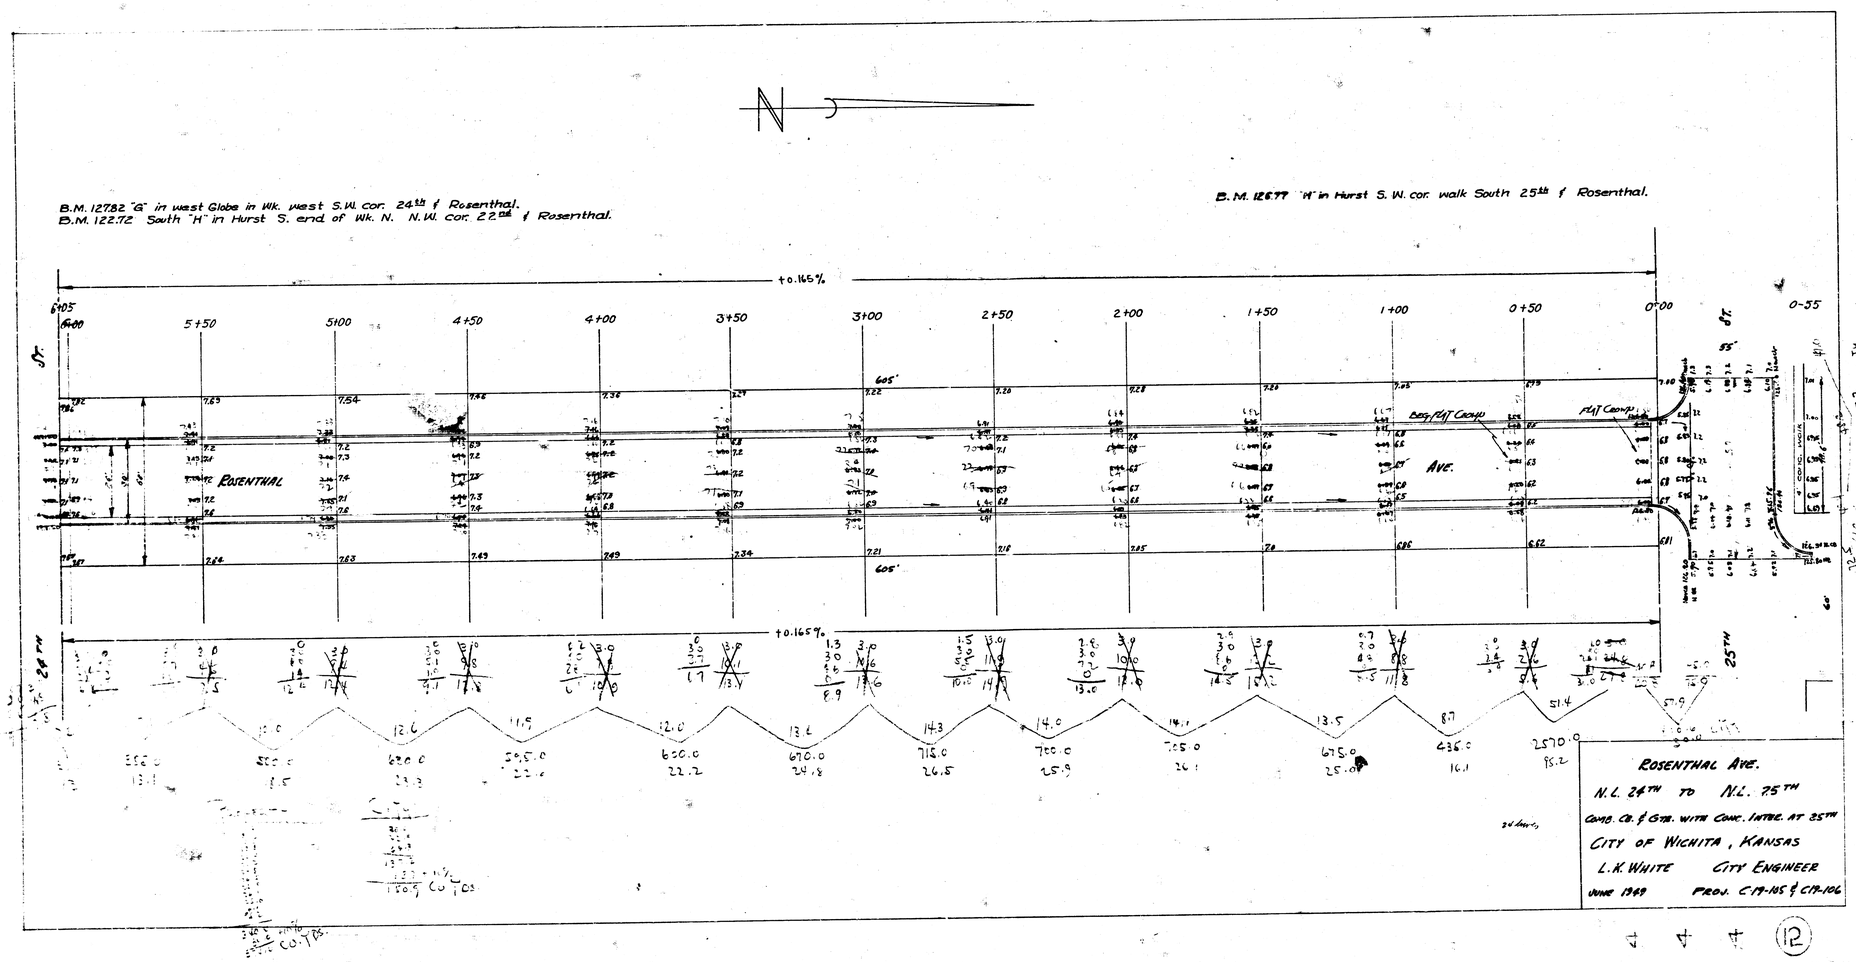
N
B.M. 127.82 "G" in west Globe in Wk. west S.W. cor. 24th & Rosenthal.
B.M. 122.72 South "H" in Hurst S. end of Wk. N. N.W. cor. 22nd & Rosenthal.
B.M. 126.77 "H" in Hurst S.W. cor. walk South 25th & Rosenthal.
+0.165%
6+05
6+00
5+50
5+00
4+50
4+00
3+50
3+00
2+50
2+00
1+50
1+00
0+50
0+00
0-55
605'
ROSENTHAL
AVE.
BOG/FLAT CROWN
FLAT CROWN
24TH
25TH
ROSENTHAL AVE.
N.L. 24TH TO N.L. 75TH
COMB. CB. & GTR. WITH CONC. INTER. AT 25TH
CITY OF WICHITA, KANSAS
L.K. WHITE CITY ENGINEER
JUNE 1949 PROJ. C19-105 & C19-106
12