
B.M. 175.82 R.R. Spike N. Side H.L.P. 200'S. & 150'W. of S.W. Cor. Rockwood & Armour
B.M. 177.87 S.W. Cor. Conc. Porch Ho. on N.E. Cor. Rockwood & Rutland

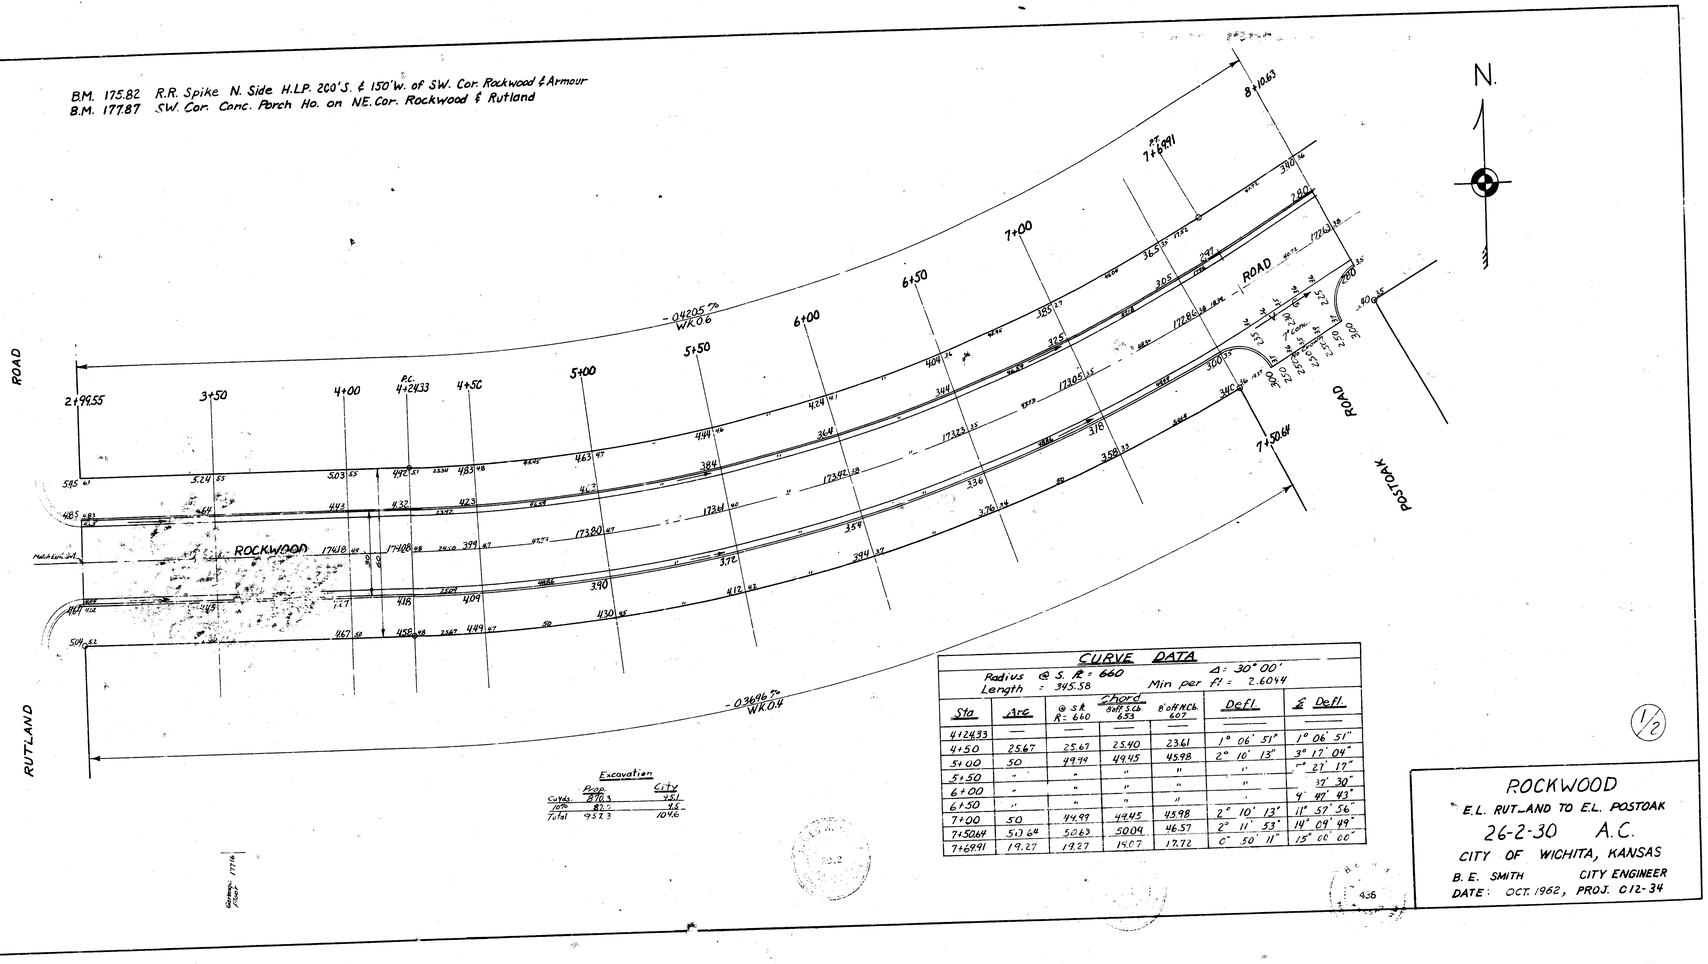

Excavation

	Prop.	City
Cu Yds.	8710.3	421
10%	872	42
Total	9582	1046

CURVE DATA

Radius @ S. R. = 660 Δ = 30° 00'
Length = 345.58 Min per ft = 2.6044

Sta	Arc	@ S.R. R = 660	Chord Diff Sta 653	Chord B'oH Mch 607	Defl	Σ Defl
4+24.33	—	—	—	—	—	—
4+50	25.67	25.67	25.40	23.61	1° 06' 51"	1° 06' 51"
5+00	50	49.99	49.45	45.98	2° 10' 13"	3° 17' 04"
5+50	"	"	"	"	"	5° 27' 17"
6+00	"	"	"	"	"	7° 37' 30"
6+50	"	"	"	"	"	9° 47' 43"
7+00	50	49.99	49.45	45.98	2° 10' 13"	11° 57' 56"
7+50.64	50.64	50.63	50.09	46.57	2° 11' 33"	14° 09' 49"
7+69.91	19.27	19.27	19.07	17.72	0° 50' 11"	15° 00' 00"

1/2

ROCKWOOD
E.L. RUTLAND TO E.L. POSTOAK
26-2-30 A.C.
CITY OF WICHITA, KANSAS
B. E. SMITH CITY ENGINEER
DATE: OCT. 1962, PROJ. C12-34