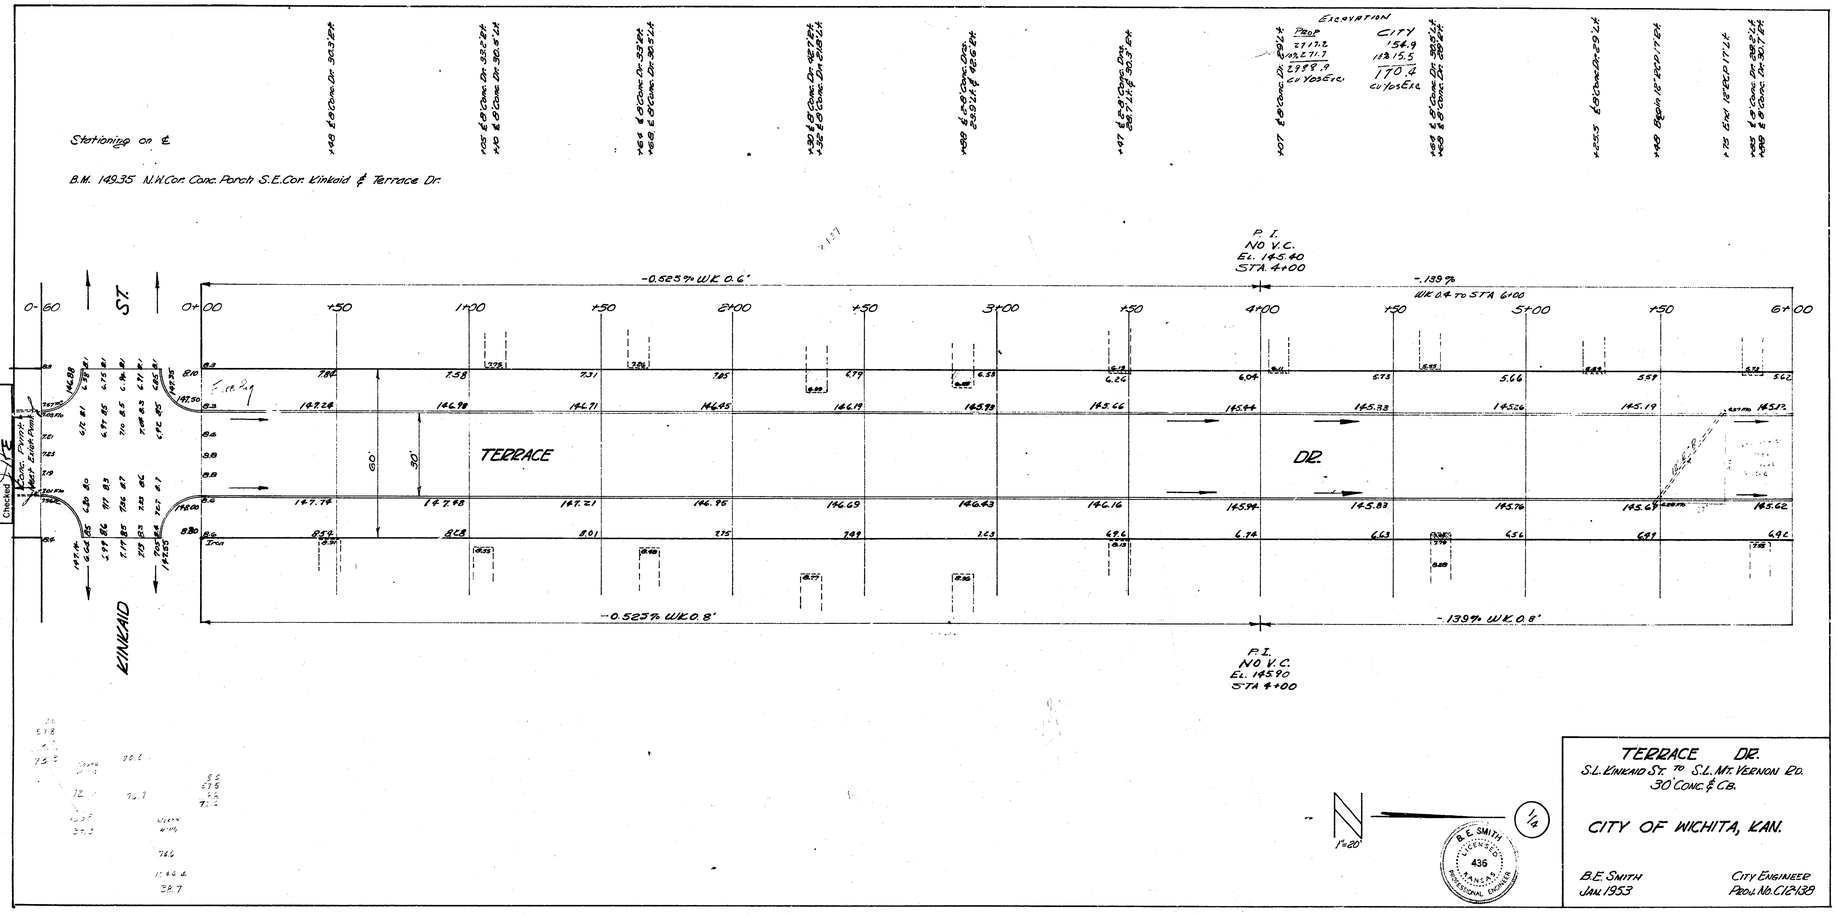

TERRACE DR.
S.L. KINKAID ST. TO S.L. MT. VERNON RD.
30' CONC. & C.B.

CITY OF WICHITA, KAN.

B.E. SMITH
JAN. 1953

CITY ENGINEER
PROJ. NO. C121138

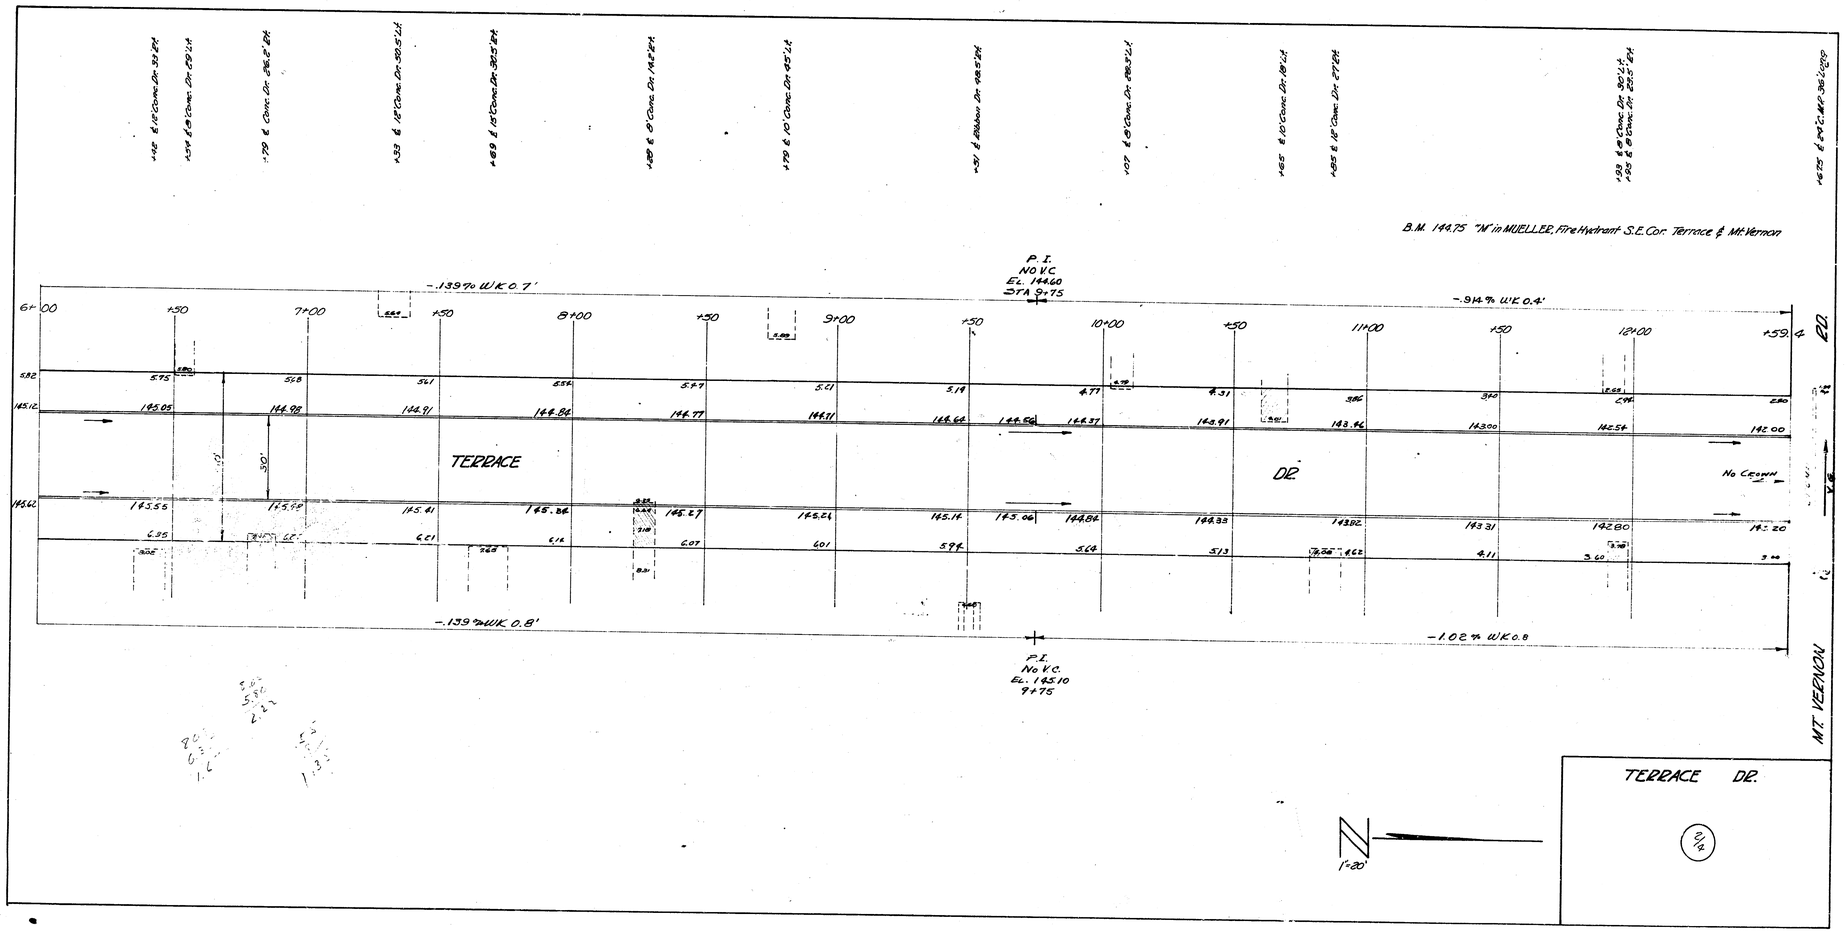
B.M. 144.75 "M" in MUELLER, Fire Hydrant S.E. Cor. Terrace & Mt. Vernon
P.I.
NO V.C.
EL. 144.60
STA 9+75
-.139% W.K. 0.7'
-.914% W.K. 0.4'
6+00
7+00
8+00
9+00
10+00
11+00
12+00
+59.4
EOD
TERRACE
DR.
No Crown
30'
-.139% W.K. 0.8'
-1.02% W.K. 0.8
P.I.
No V.C.
EL. 145.10
9+75
MT. VERNON
TERRACE DR.
2/4
1"=20'