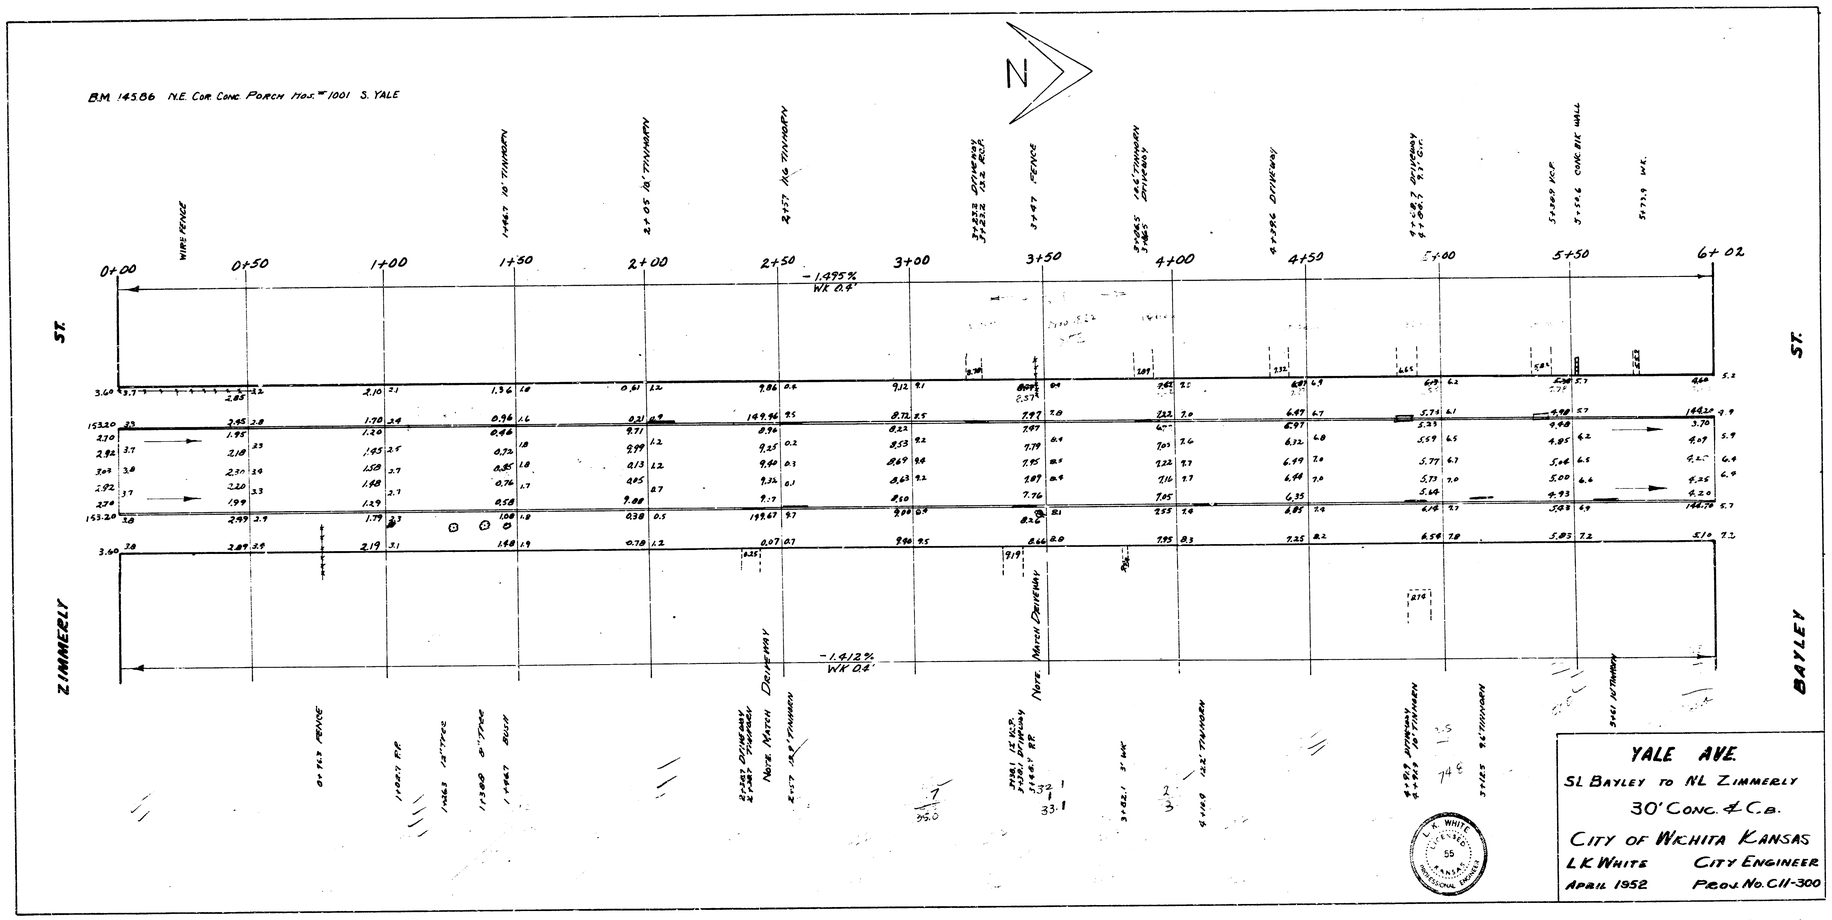
B.M. 1456.86 N.E. Cor. Conc. Porch Hos. # 1001 S. YALE
N
0+00
0+50
1+00
1+50
2+00
2+50
3+00
3+50
4+00
4+50
5+00
5+50
6+02
-1.495%
WK 0.4'
-1.412%
WK 0.4'
ST.
ST.
ZIMMERLY
BAYLEY
Note: Match Driveway
YALE AVE.
SL BAYLEY TO NL ZIMMERLY
30' CONC. & C.B.
CITY OF WICHITA KANSAS
L.K. WHITE CITY ENGINEER
APRIL 1952 PROJ. NO. C11-300
L.K. WHITE
LICENSED
55
KANSAS
PROFESSIONAL ENGINEER