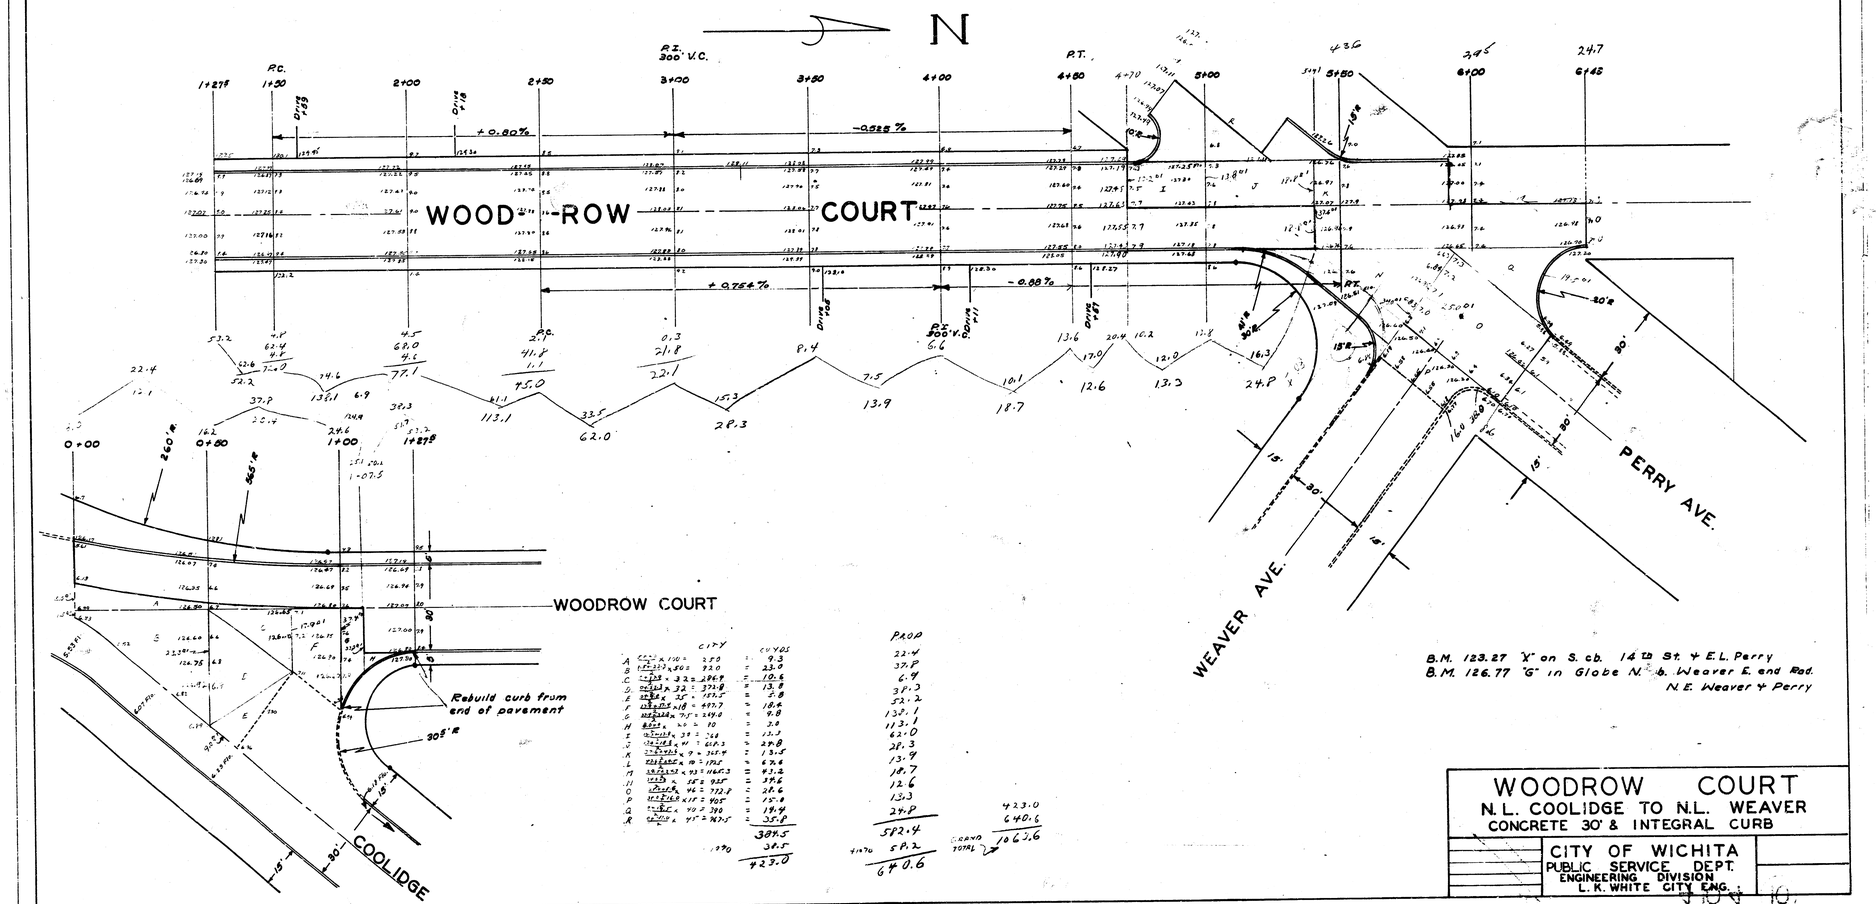


	CITY	CU YDS	PROP
A		9.3	22.4
B		23.0	37.P
C		10.6	6.9
D		13.8	3P.3
E		5.8	52.2
F		18.6	13P.1
G		9.8	113.1
H		2.8	62.0
I		13.3	2P.3
J		29.8	13.9
K		13.5	18.7
L		6.6	12.6
M		93.2	13.3
N		35.6	24.P
O		28.6	582.4
P		15.8	
Q		19.9	
R		37.P	
		384.5	
	1970	38.5	4+70 5P.2
		423.0	640.6

423.0
640.6
GRAND TOTAL 1063.6

WOODROW COURT
N. L. COOLIDGE TO N.L. WEAVER
CONCRETE 30' & INTEGRAL CURB

CITY OF WICHITA
PUBLIC SERVICE DEPT.
ENGINEERING DIVISION
L. K. WHITE CITY ENG.

J104-10