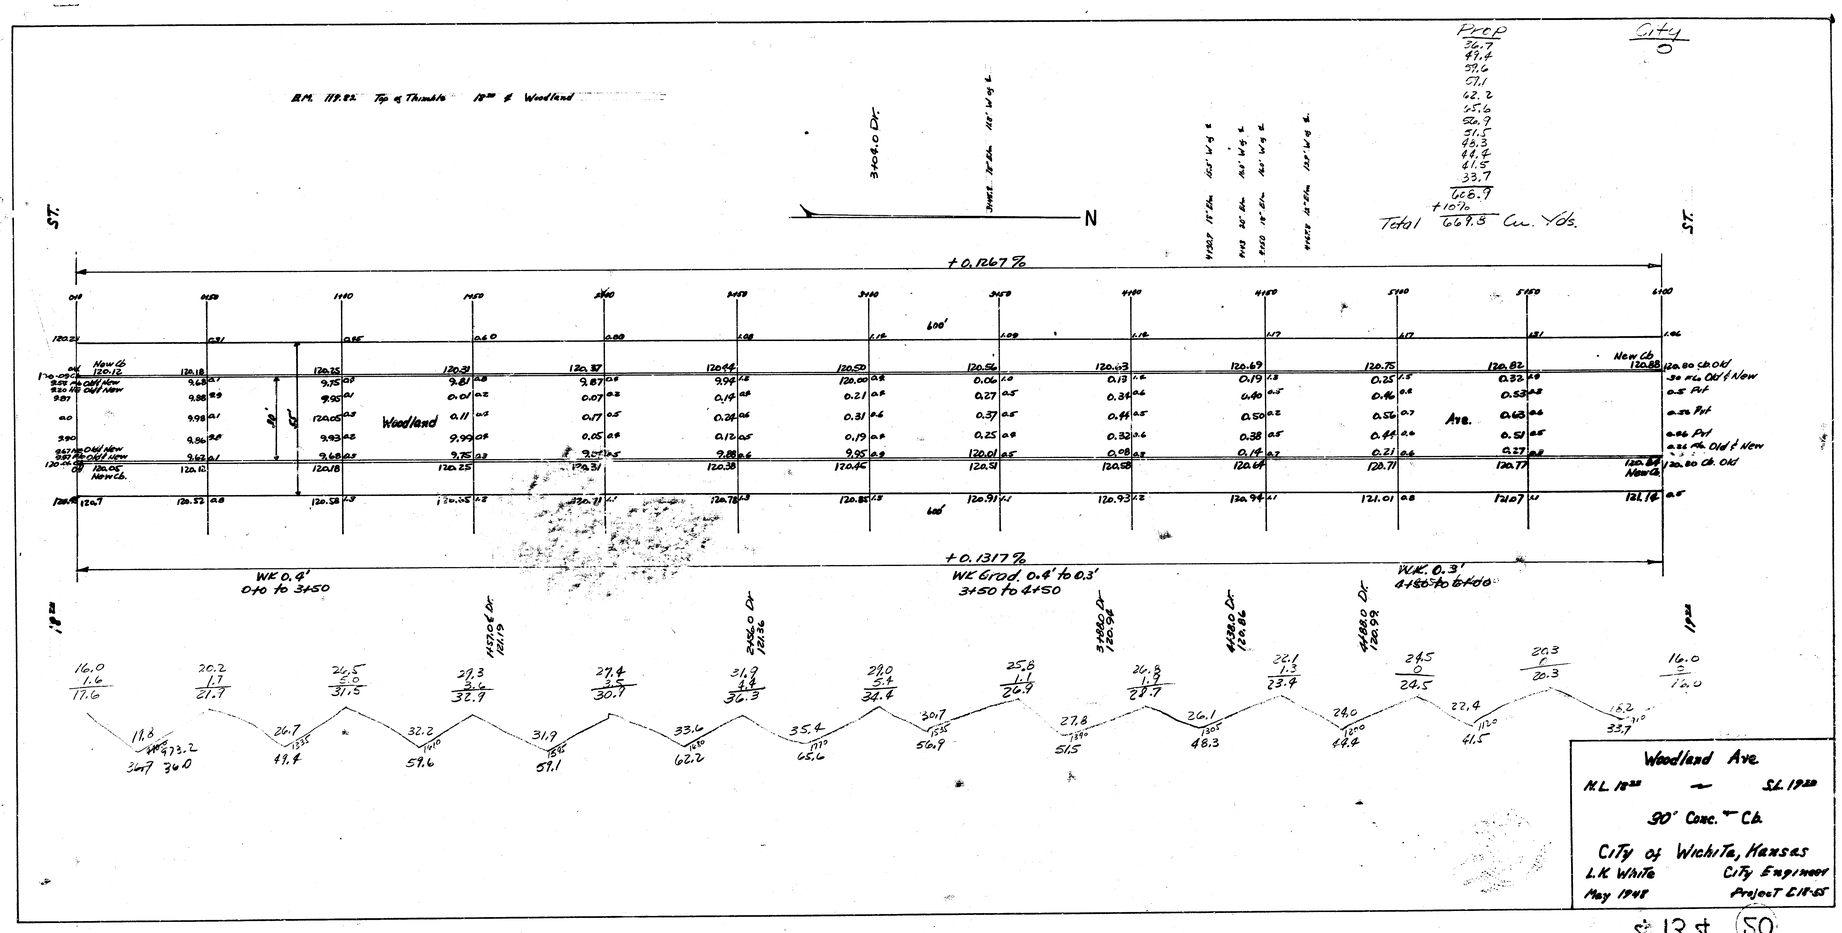
B.M. 119.82 Top of Thimble 18th & Woodland
3409.0 Dr.
N
+0.1267 %
+0.1317 %
Woodland
Ave.
WK 0.4' 0+0 to 3+50
WK Grad. 0.4' to 0.3' 3+50 to 4+50
W.K. 0.3' 4+50 to 6+00
Prop
36.7
49.4
59.6
57.1
62.2
65.6
56.9
51.5
48.3
49.4
41.5
33.7
666.9
+10%
Total 667.5 Cu. Yds.
City
0
Woodland Ave.
N.L. 18th — S.L. 19th
90' Conc. T Ch.
City of Wichita, Kansas
L.K. White City Engineer
May 1948 Project C18-65