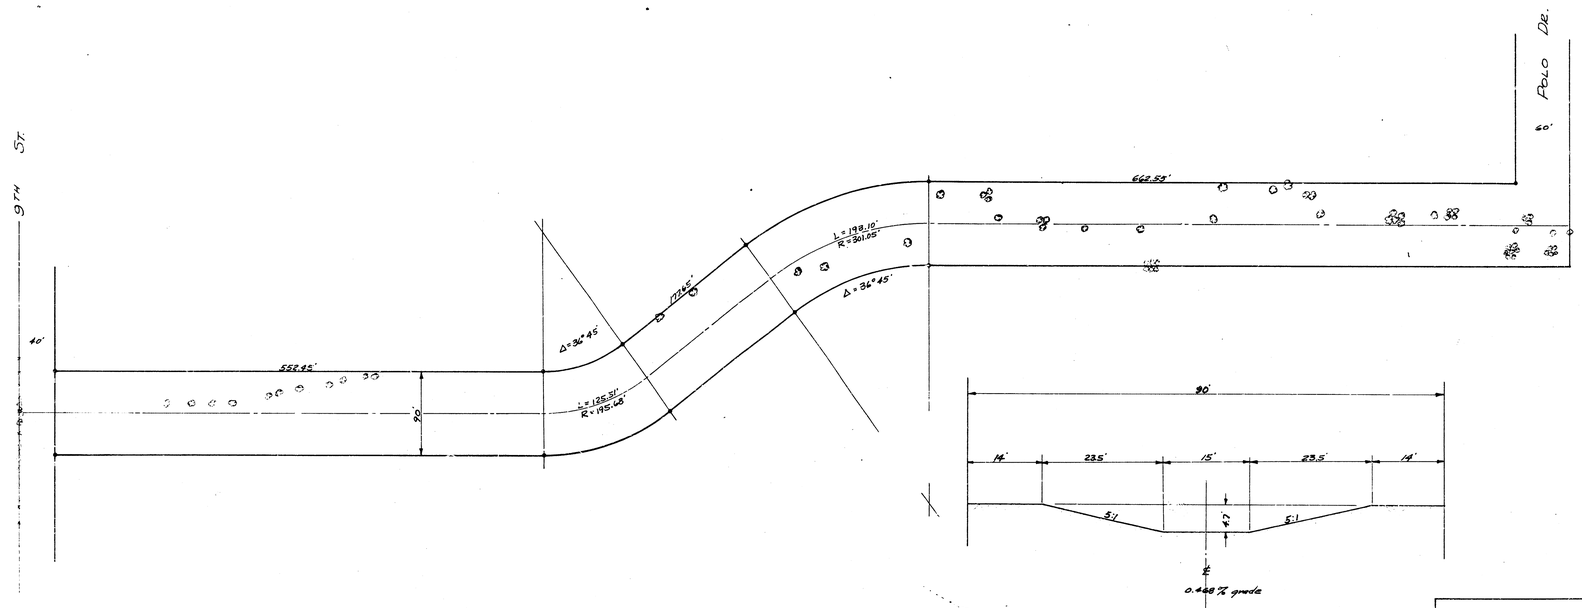
B.M. 1902.2 "S" IN S. GLOBE, W. CO. LIGHTING., N.L. 9TH
B.M. 198.74 DOUBLE SPIKE, W.S. ELM TREE, 30' N. OF N.L. POLO, 30'E. OF ℄ OF EASEMENT
℄ IS BASELINE

N

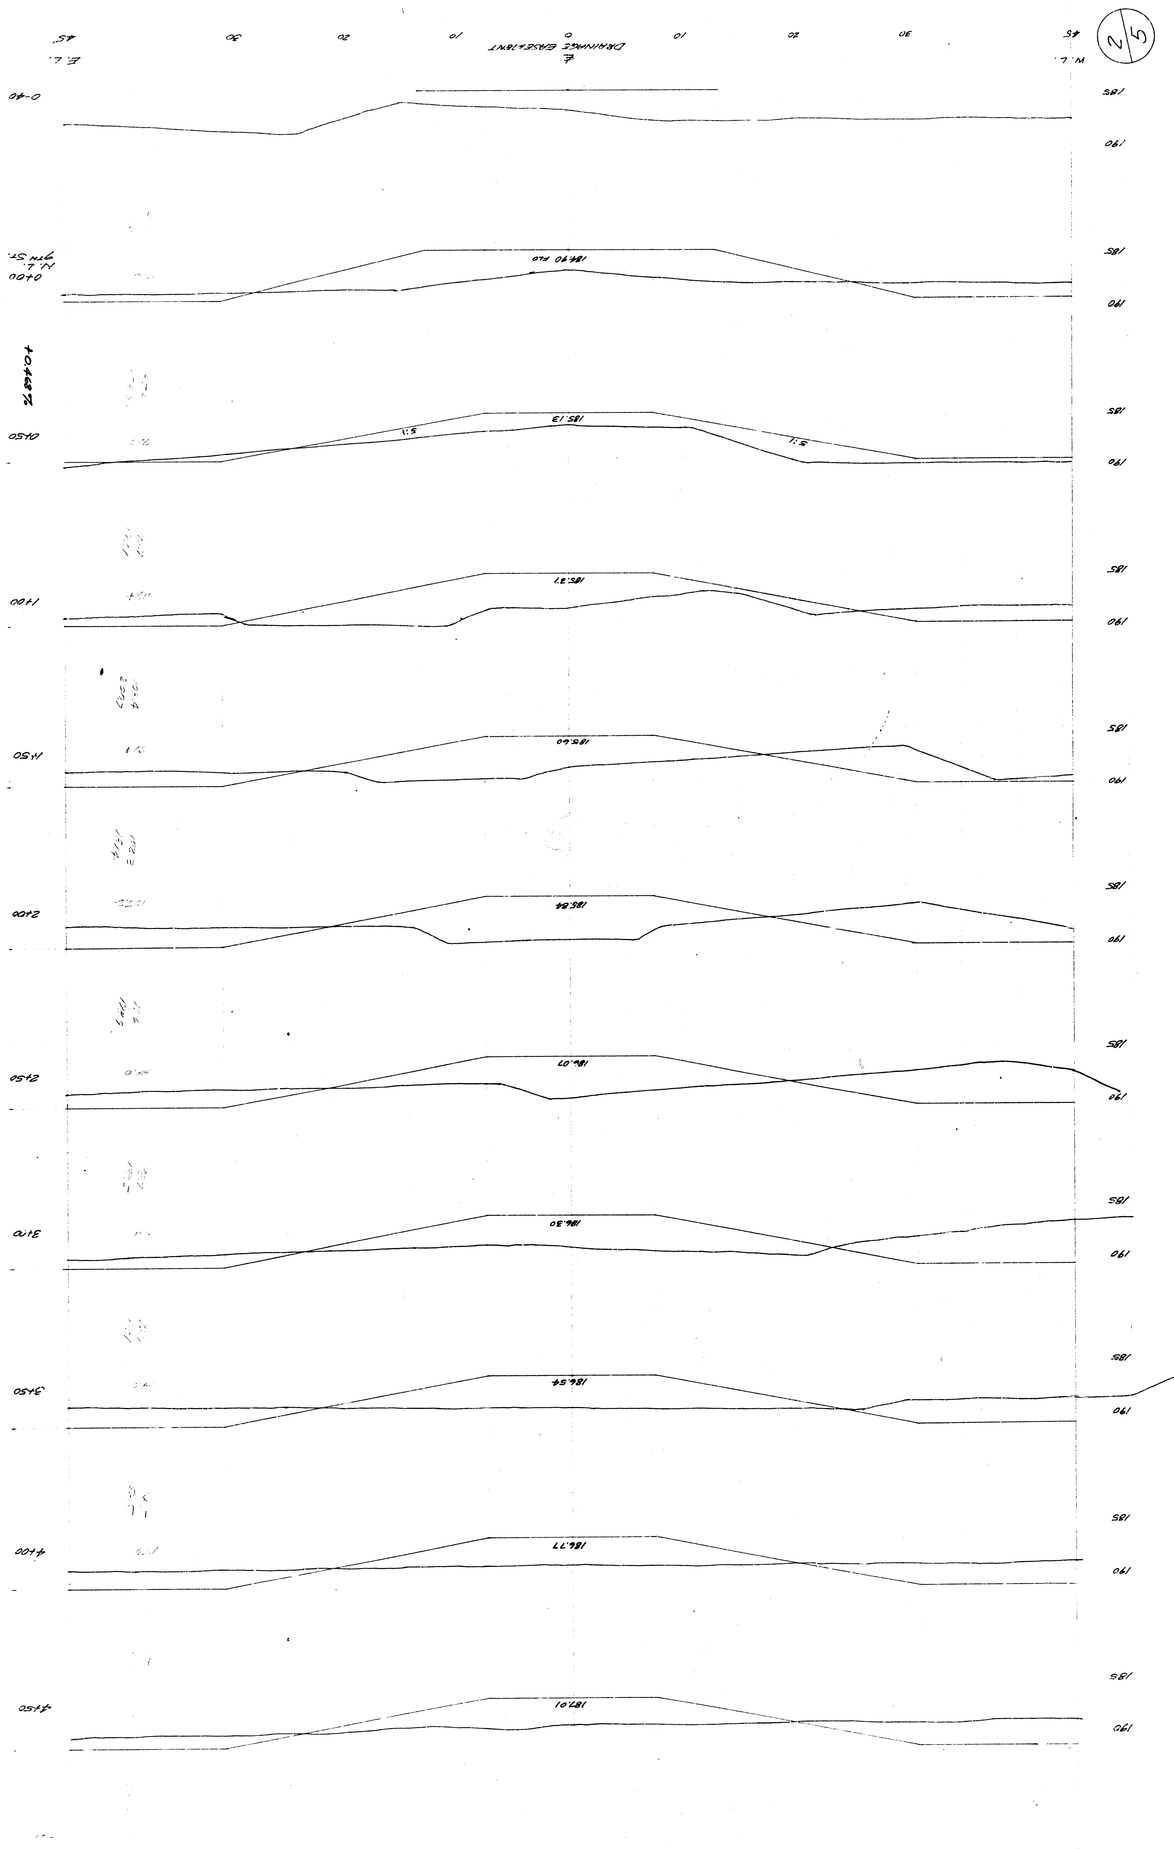
SCALE: 1" = 60'

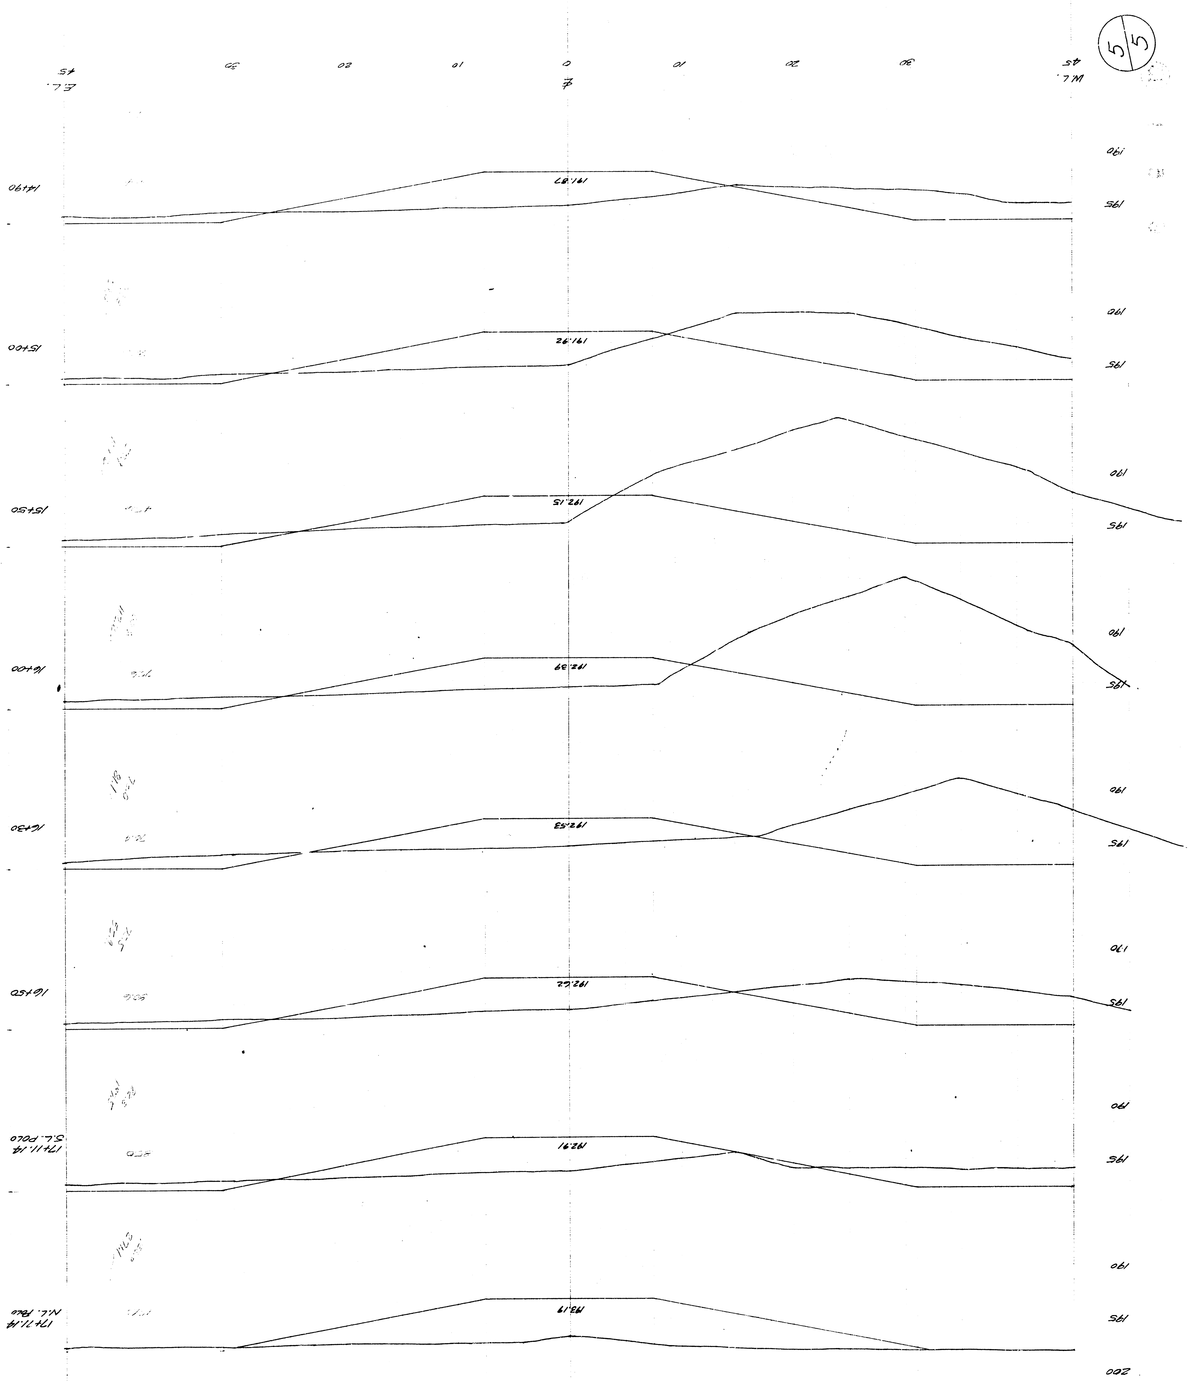


TYPICAL SECTION
Scale: 1" = 10'

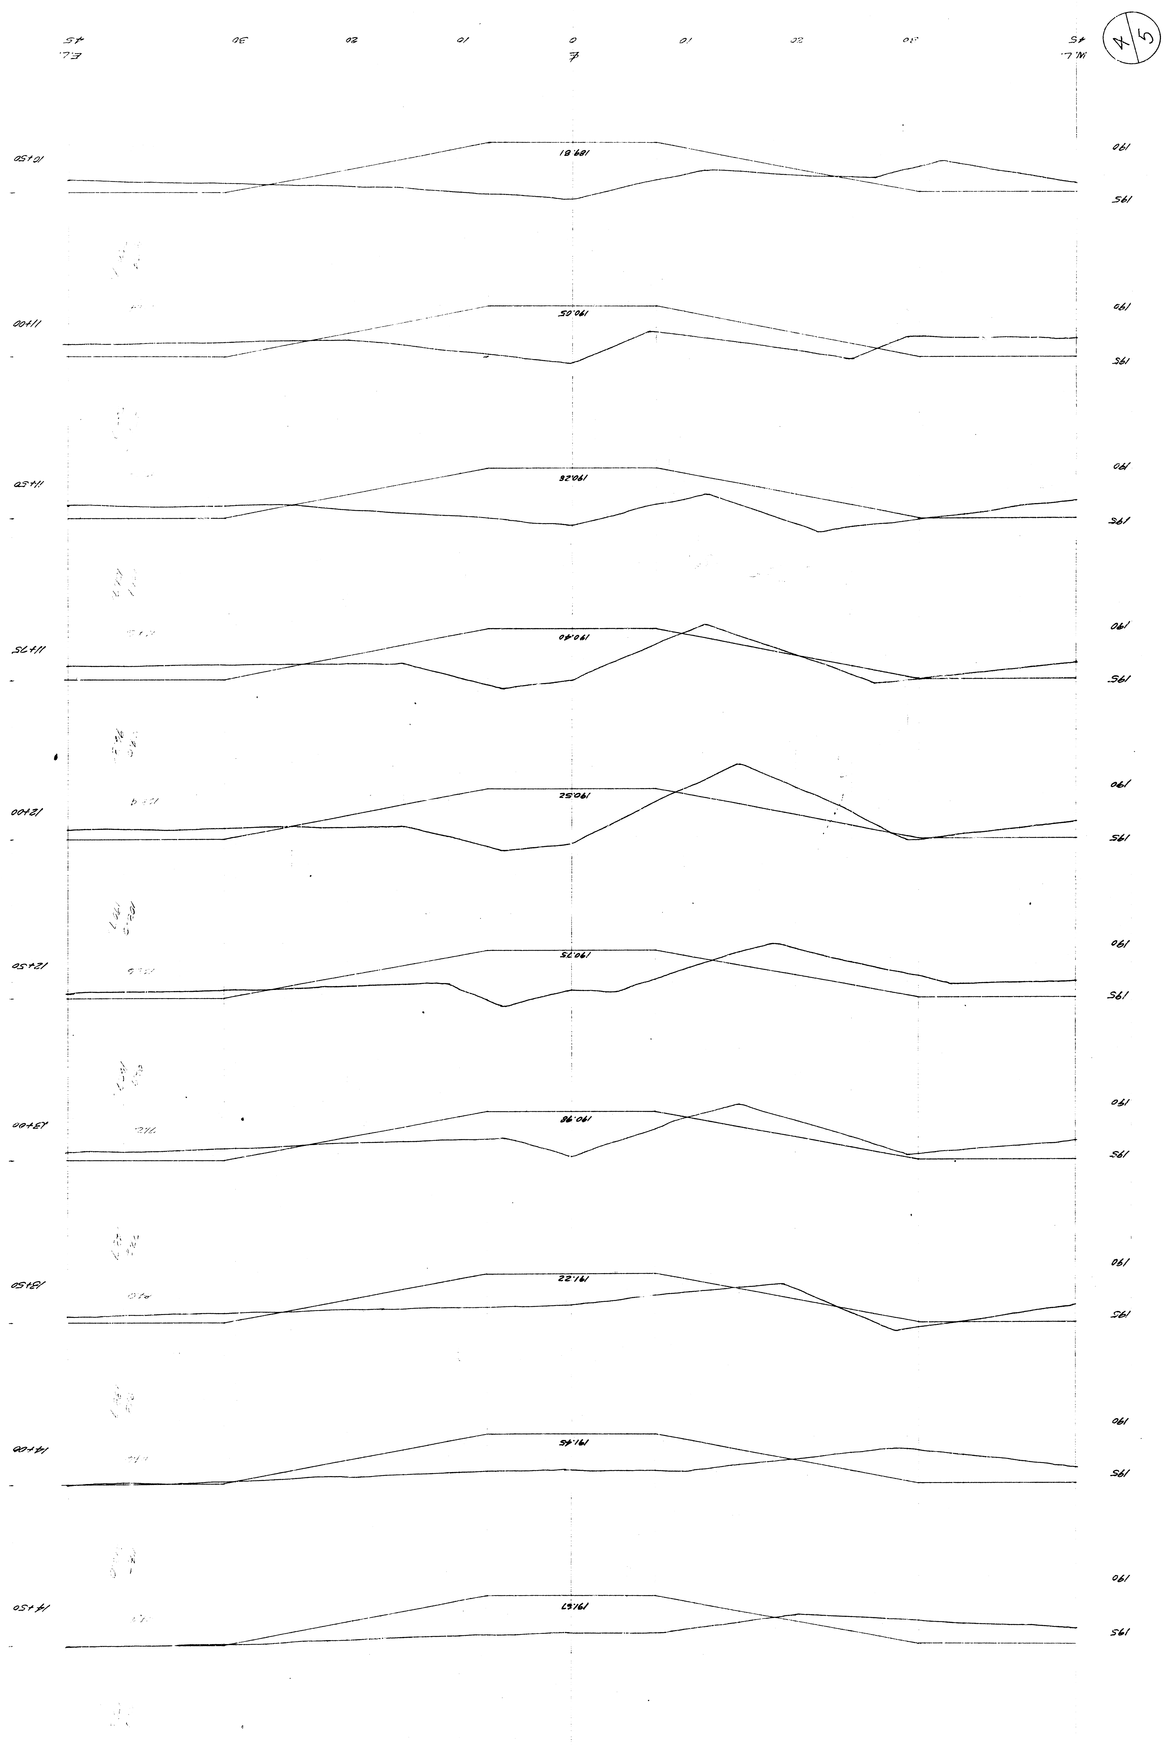
DRAINAGE EASEMENT
McEWEN 2ND & 3RD ADDITION

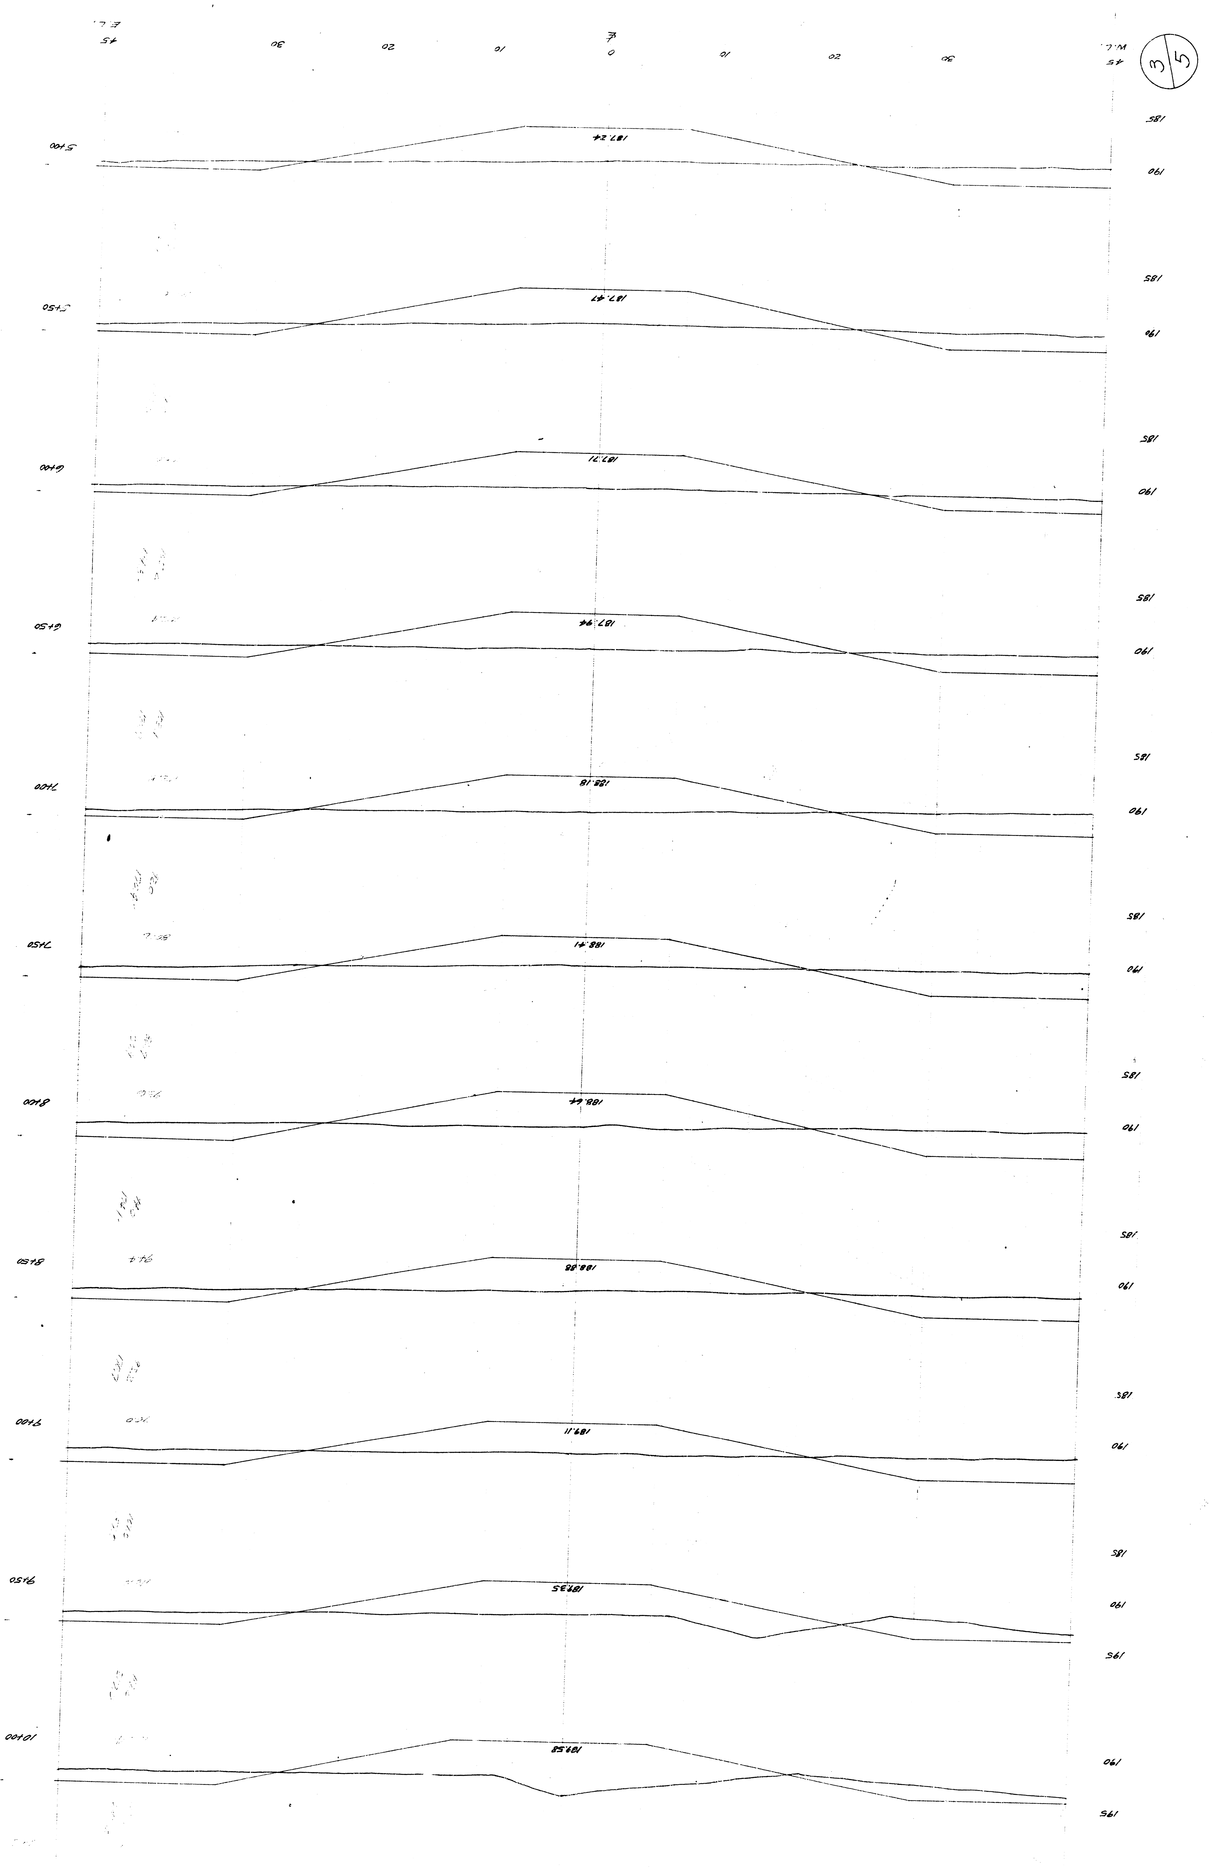
1/5


W. L.
45'
40
30
20
10
0
10
20
30
40
E. L.
45'
℄
CHANNEL EASEMENT
0+40
N. L. 9TH ST.
0+00
STA 0+00
0+50
1+00
1+50
2+00
2+50
3+00
3+50
4+00
4+50
185
190
185.90 P.O.
185.13
5:1
5:1
185.37
185.60
185.84
186.07
186.30
186.54
186.77
187.01



19'-90
CONC. STYLL WAY
200.69 ECAV.


4/5
0+51.21
190.81
190
186
0+11.00
190.05
190
186
0+54.11
190.28
190
186
0+96.11
190.40
190
186
1+38.00
190.52
190
186
0+21.31
190.75
190
186
0+64.57
190.98
190
186
0+81.83
191.22
190
186
0+74.04
191.45
190
186
0+51.61
191.67
190
186


45
30
20
10
0
10
20
30
45
187.24
187.47
187.71
187.94
188.18
188.41
188.64
188.88
189.11
189.35
189.58
185
190
5+00
5+50
6+00
6+50
7+00
7+50
8+00
8+50
9+00
9+50
10+00