
**3RD STREET DRAINAGE**
**SANITARY SEWER PLANS**
**PROJ. NO. 468-82520**

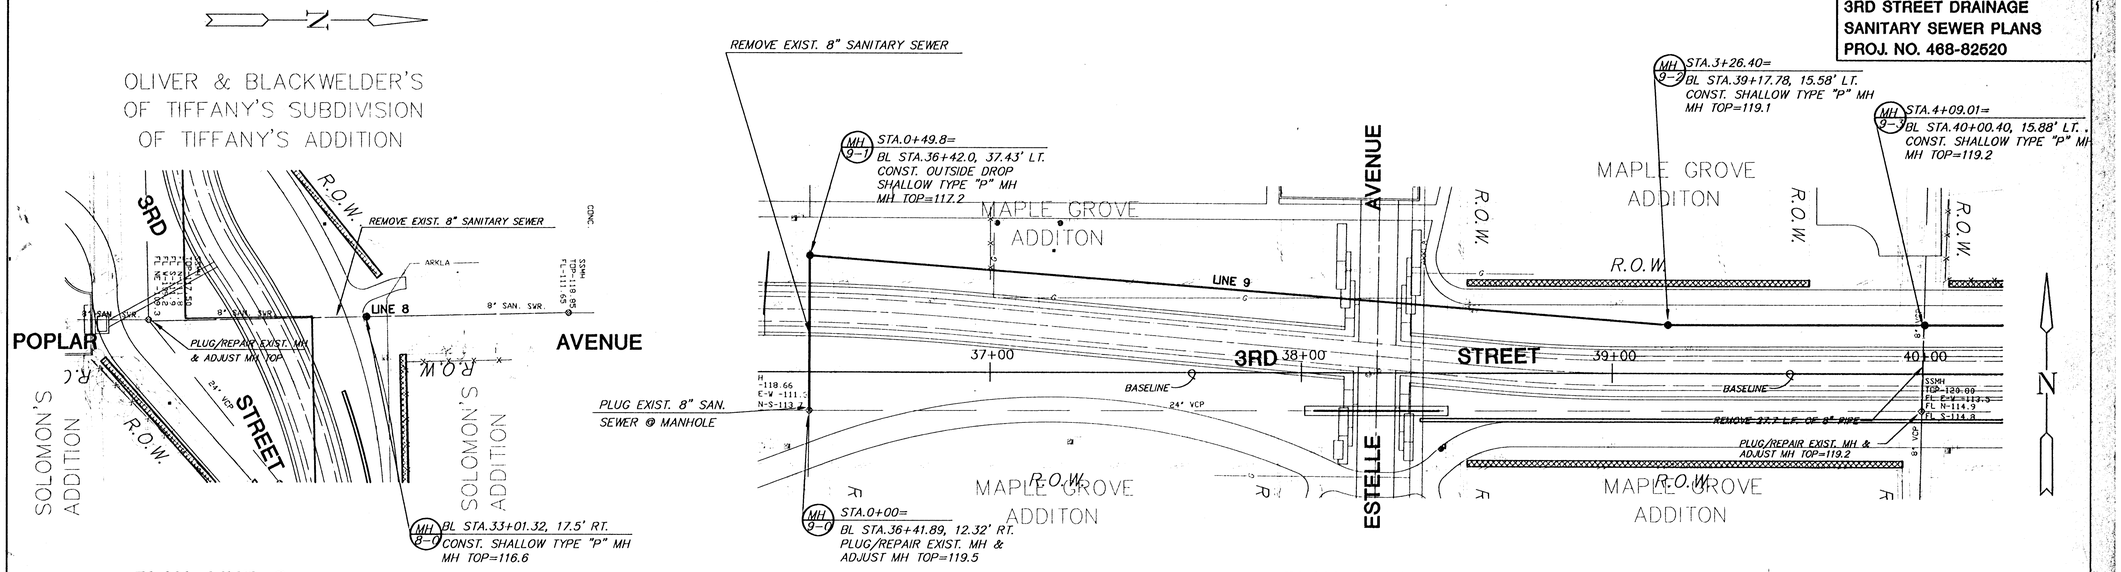


## PLAN LINE 8


SCALE: 1"=20'

## PLAN LINE 9

SCALE: 1"=20'

## PROFILE LINE 8

SCALE: HORIZ. 1"=20'
SCALE: VERT. 1"=5'

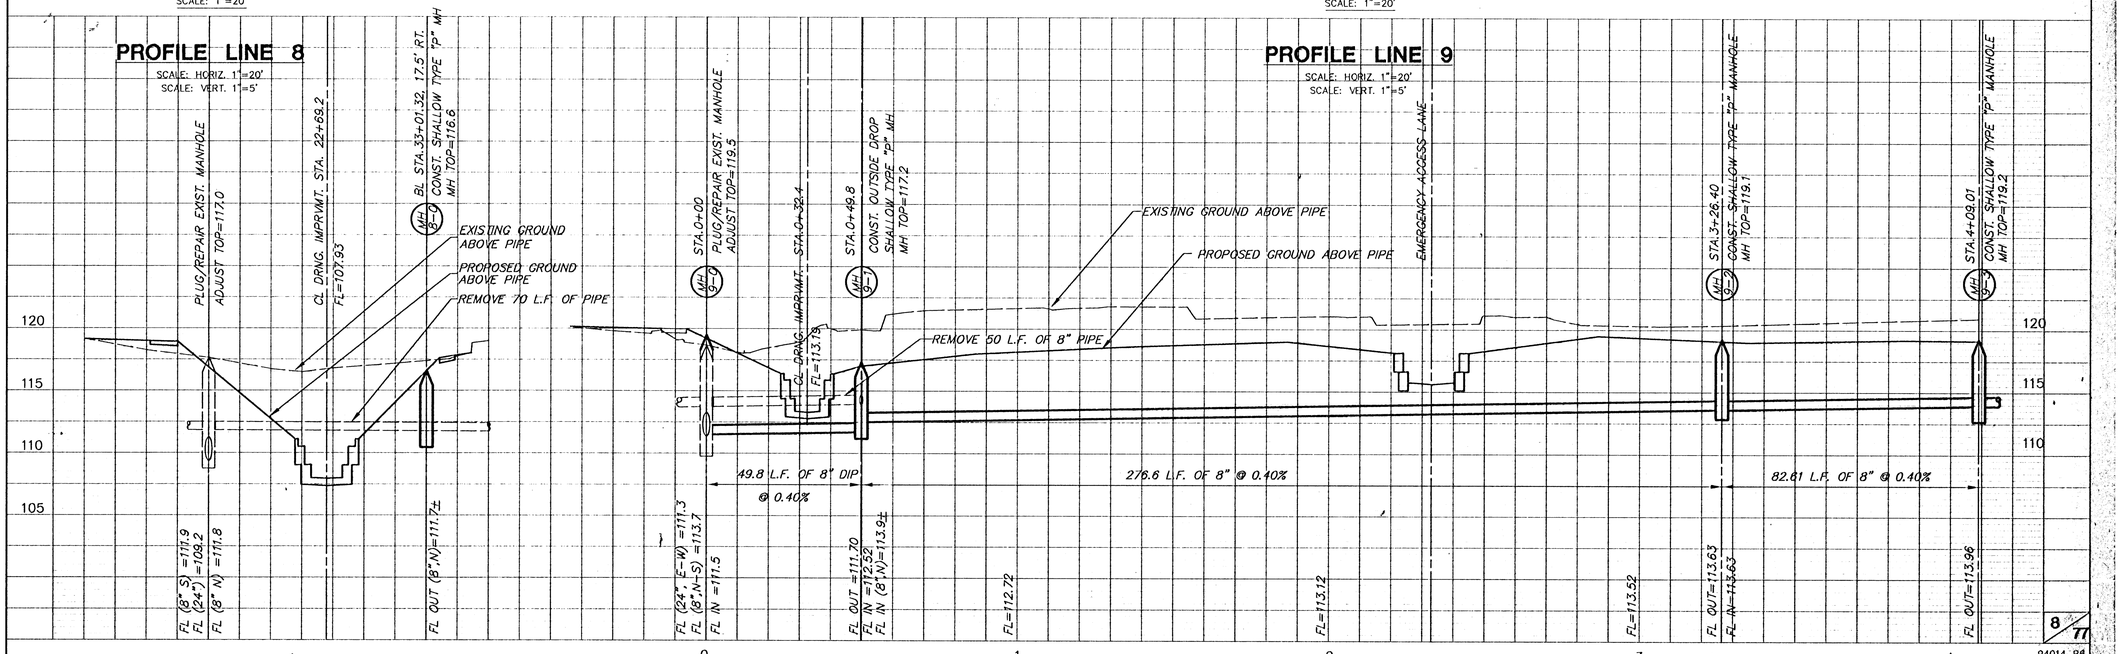


## PROFILE LINE 9

SCALE: HORIZ. 1"=20'
SCALE: VERT. 1"=5'



94014_86