




**PLAN LINE 9**  
SCALE: 1"=20'

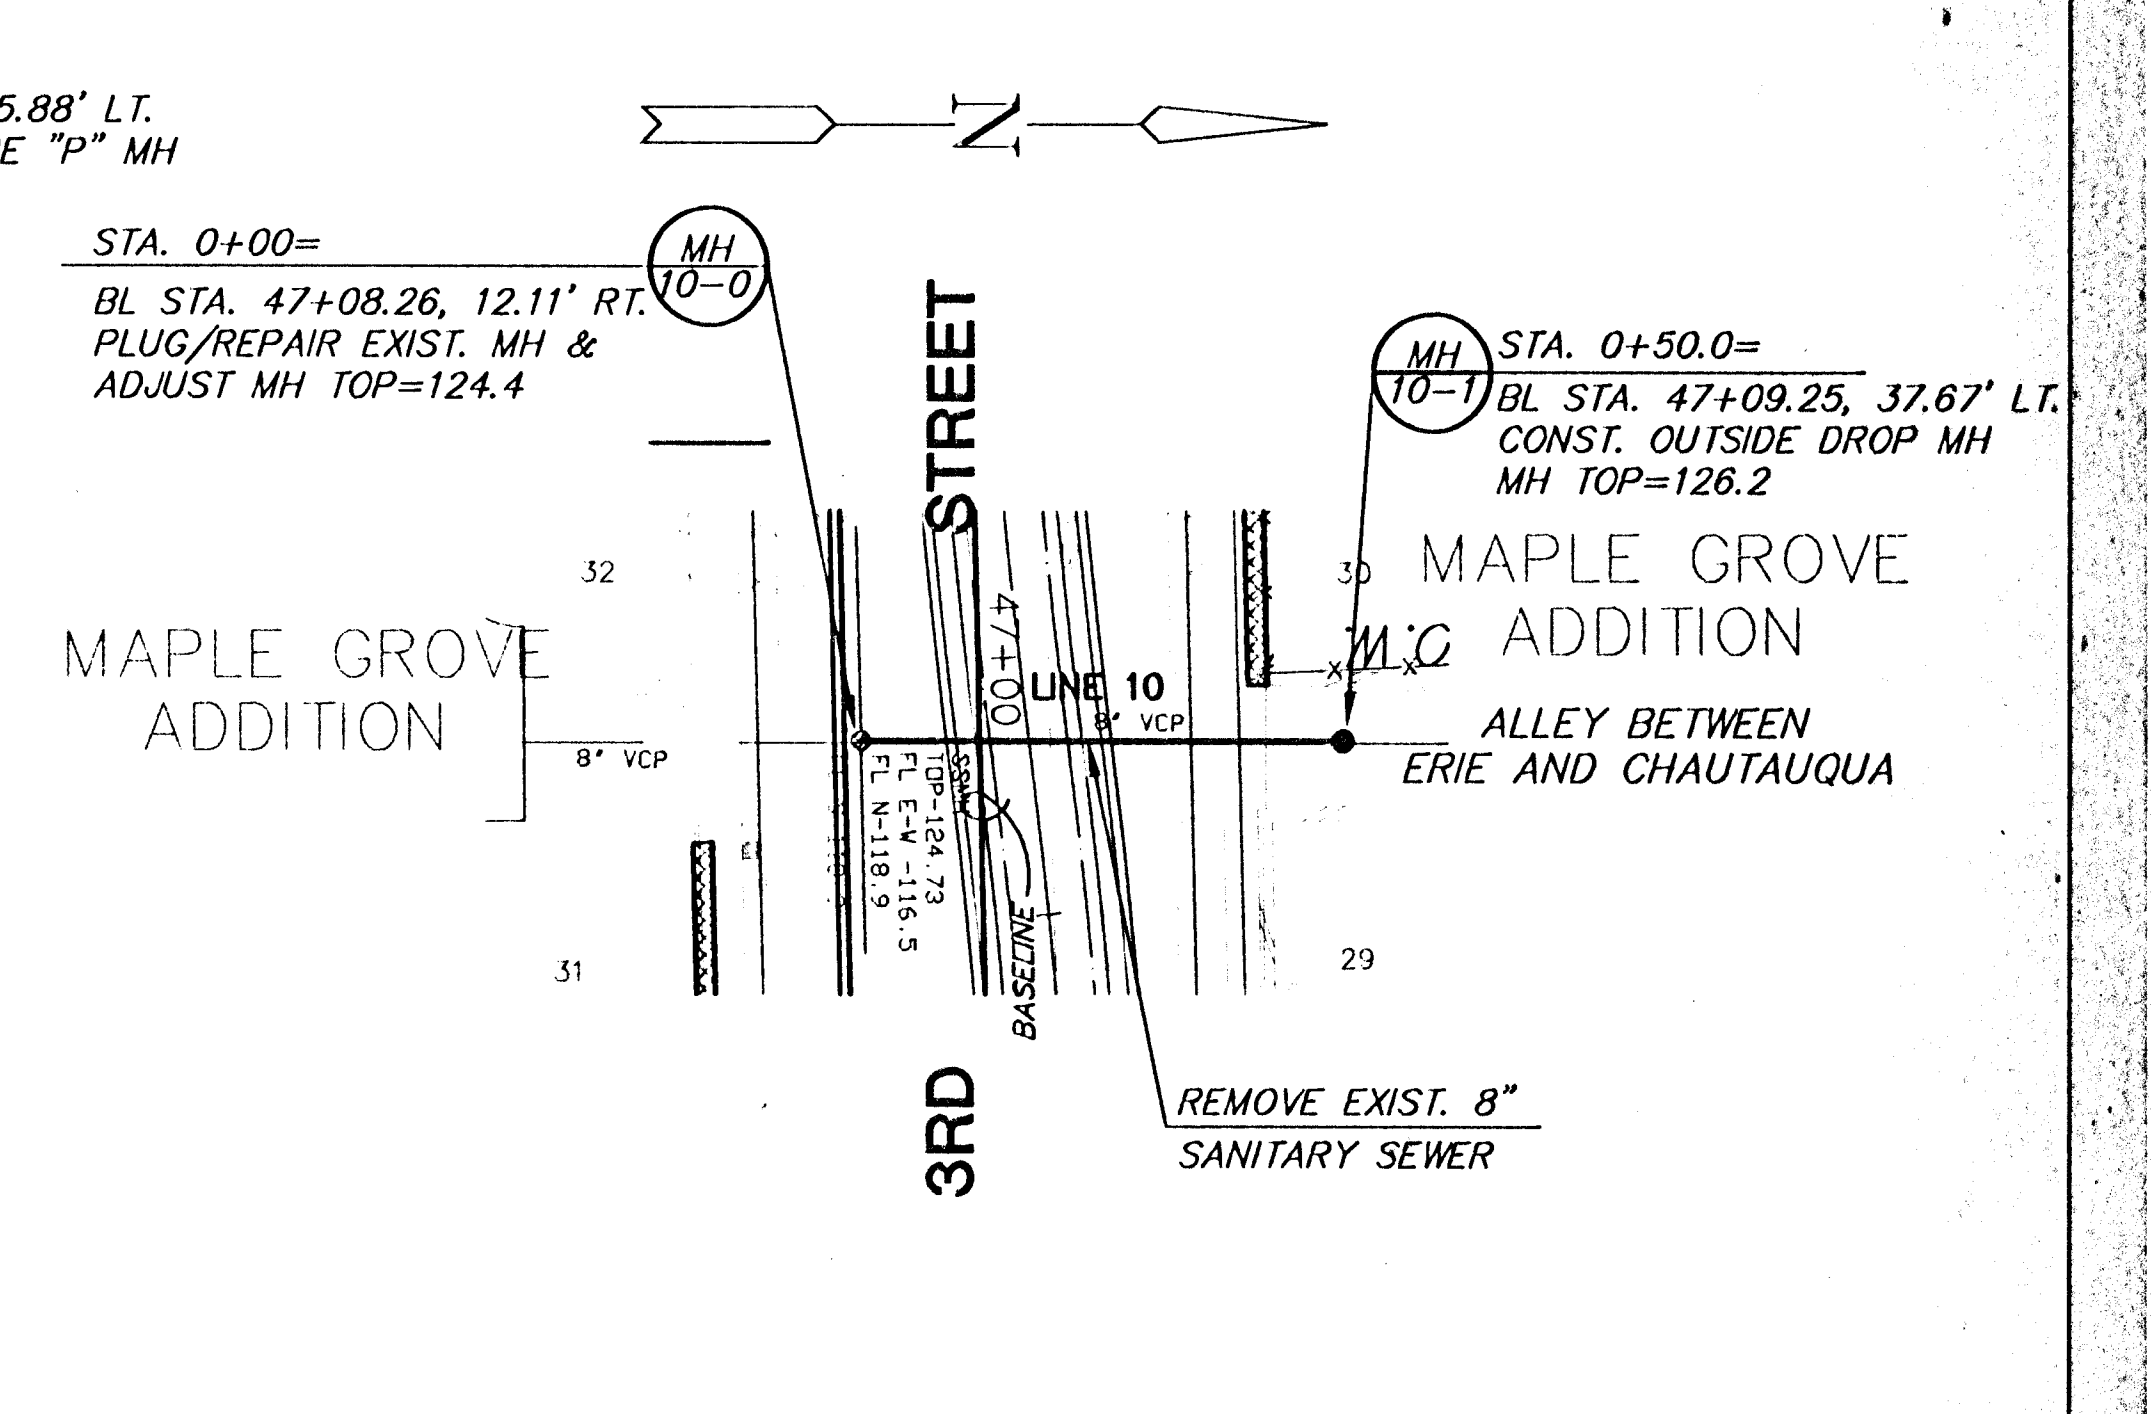

**PLAN LINE 10**  
SCALE: 1"=20'

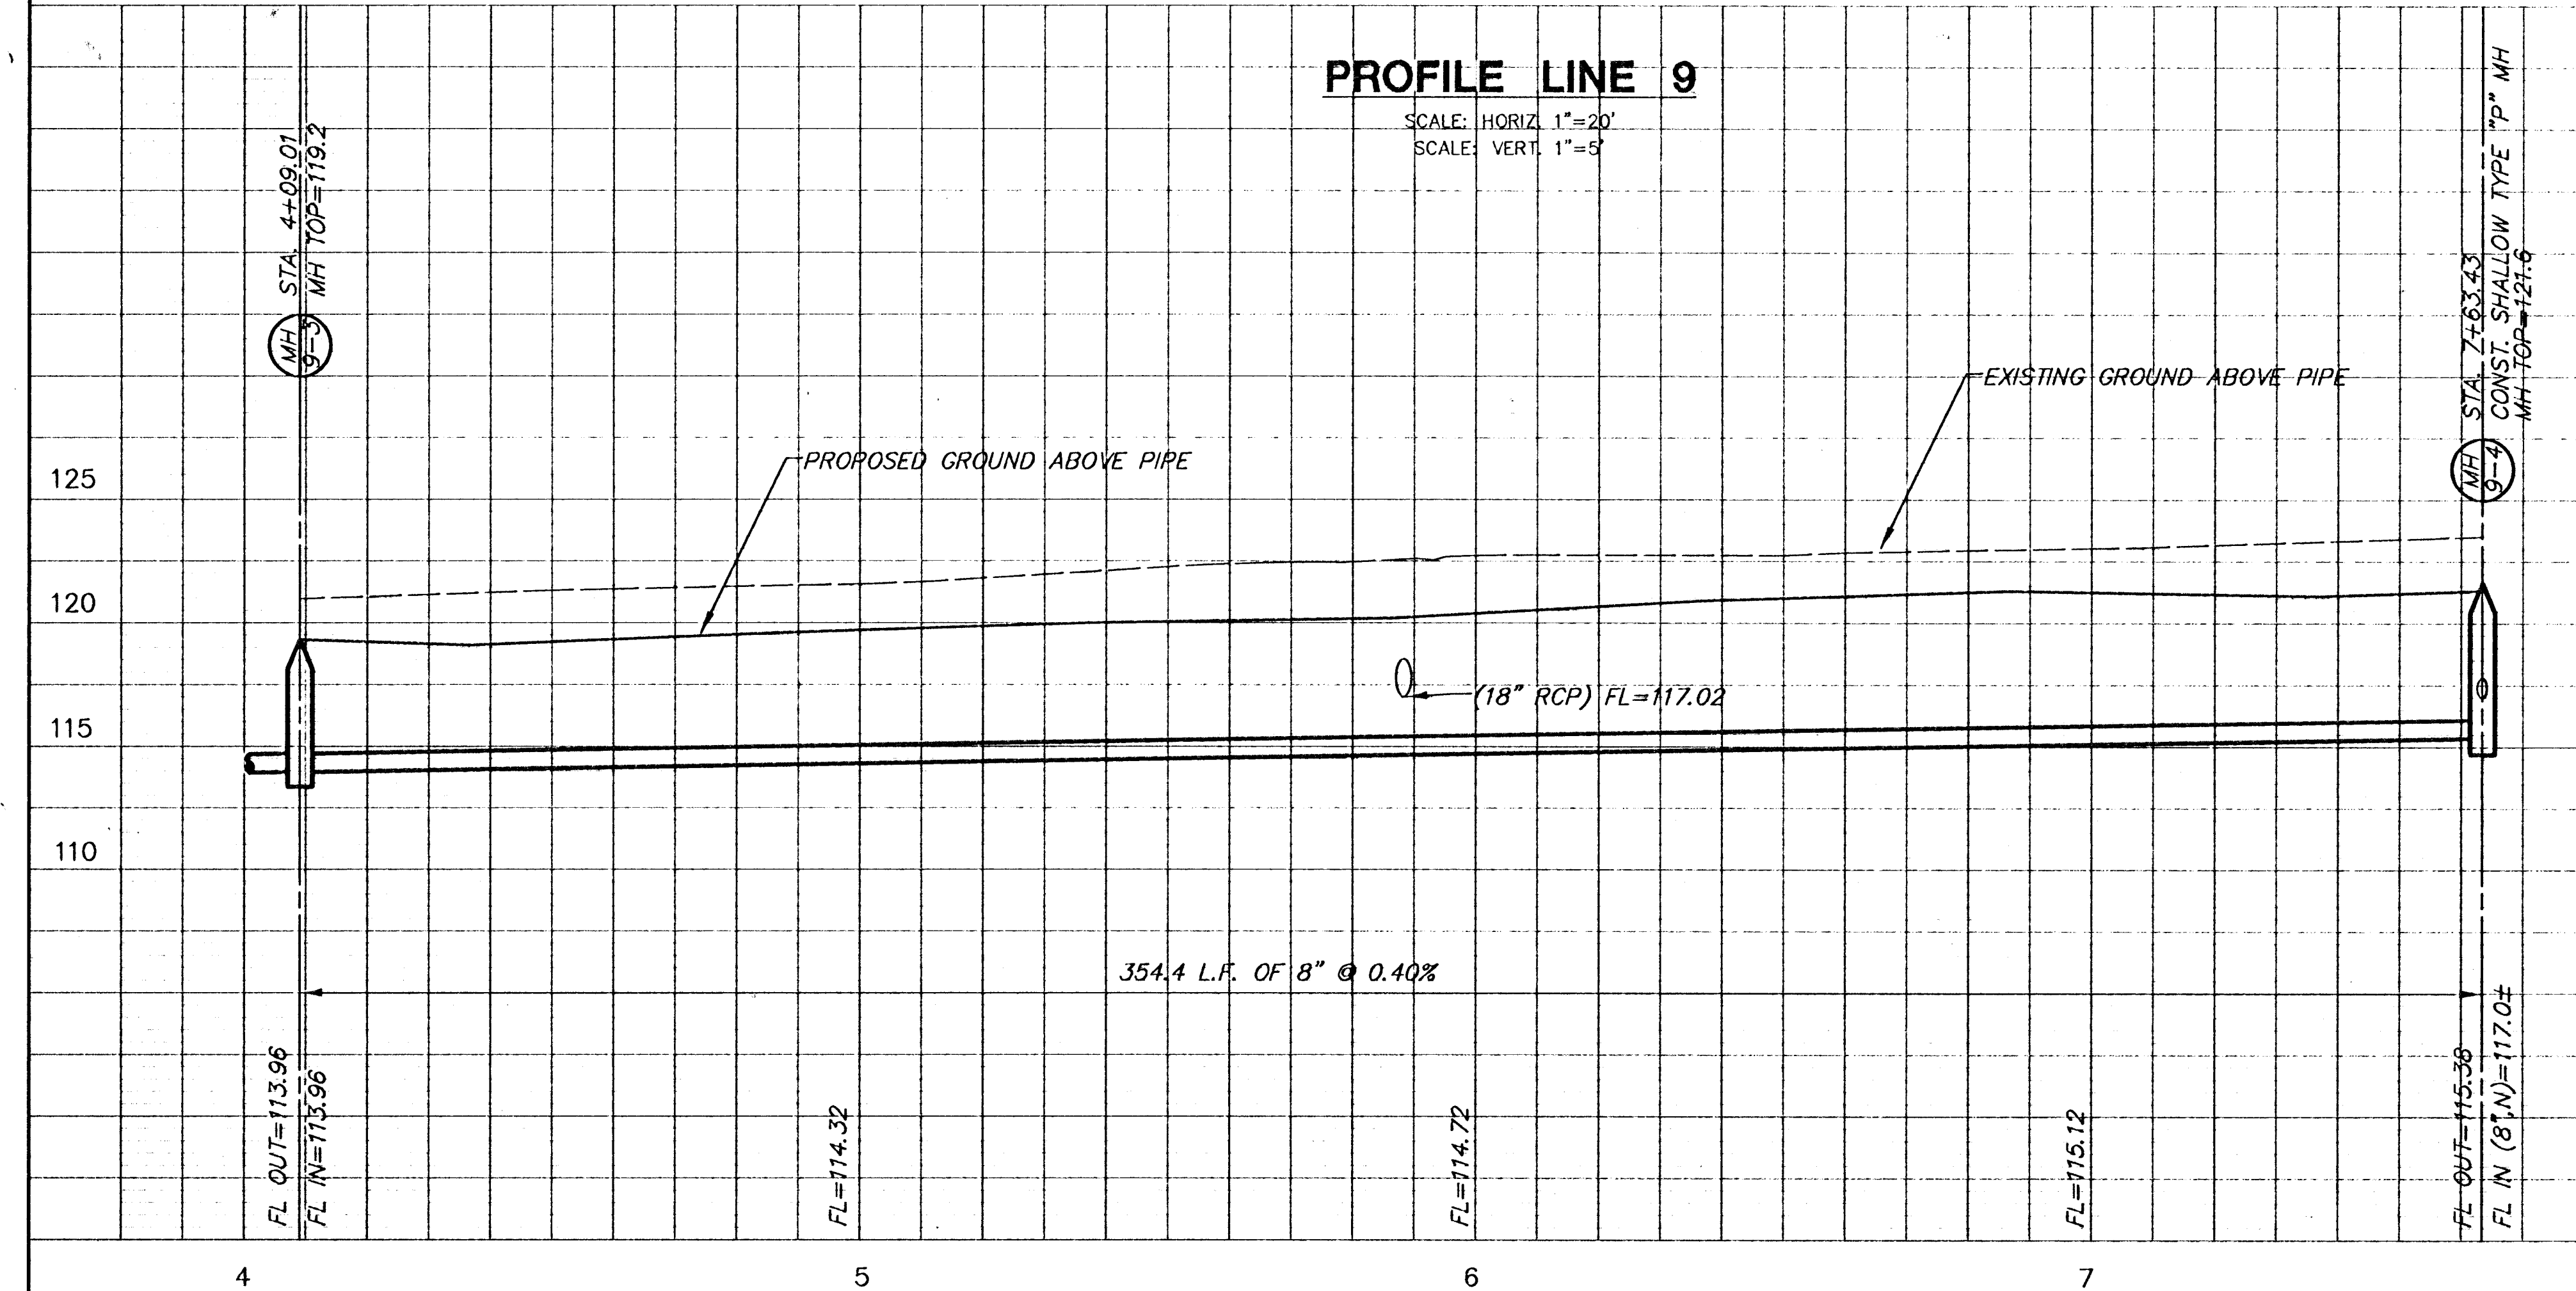

**PROFILE LINE 9**  
SCALE: HORIZ. 1"=20'  
SCALE: VERT. 1"=5'

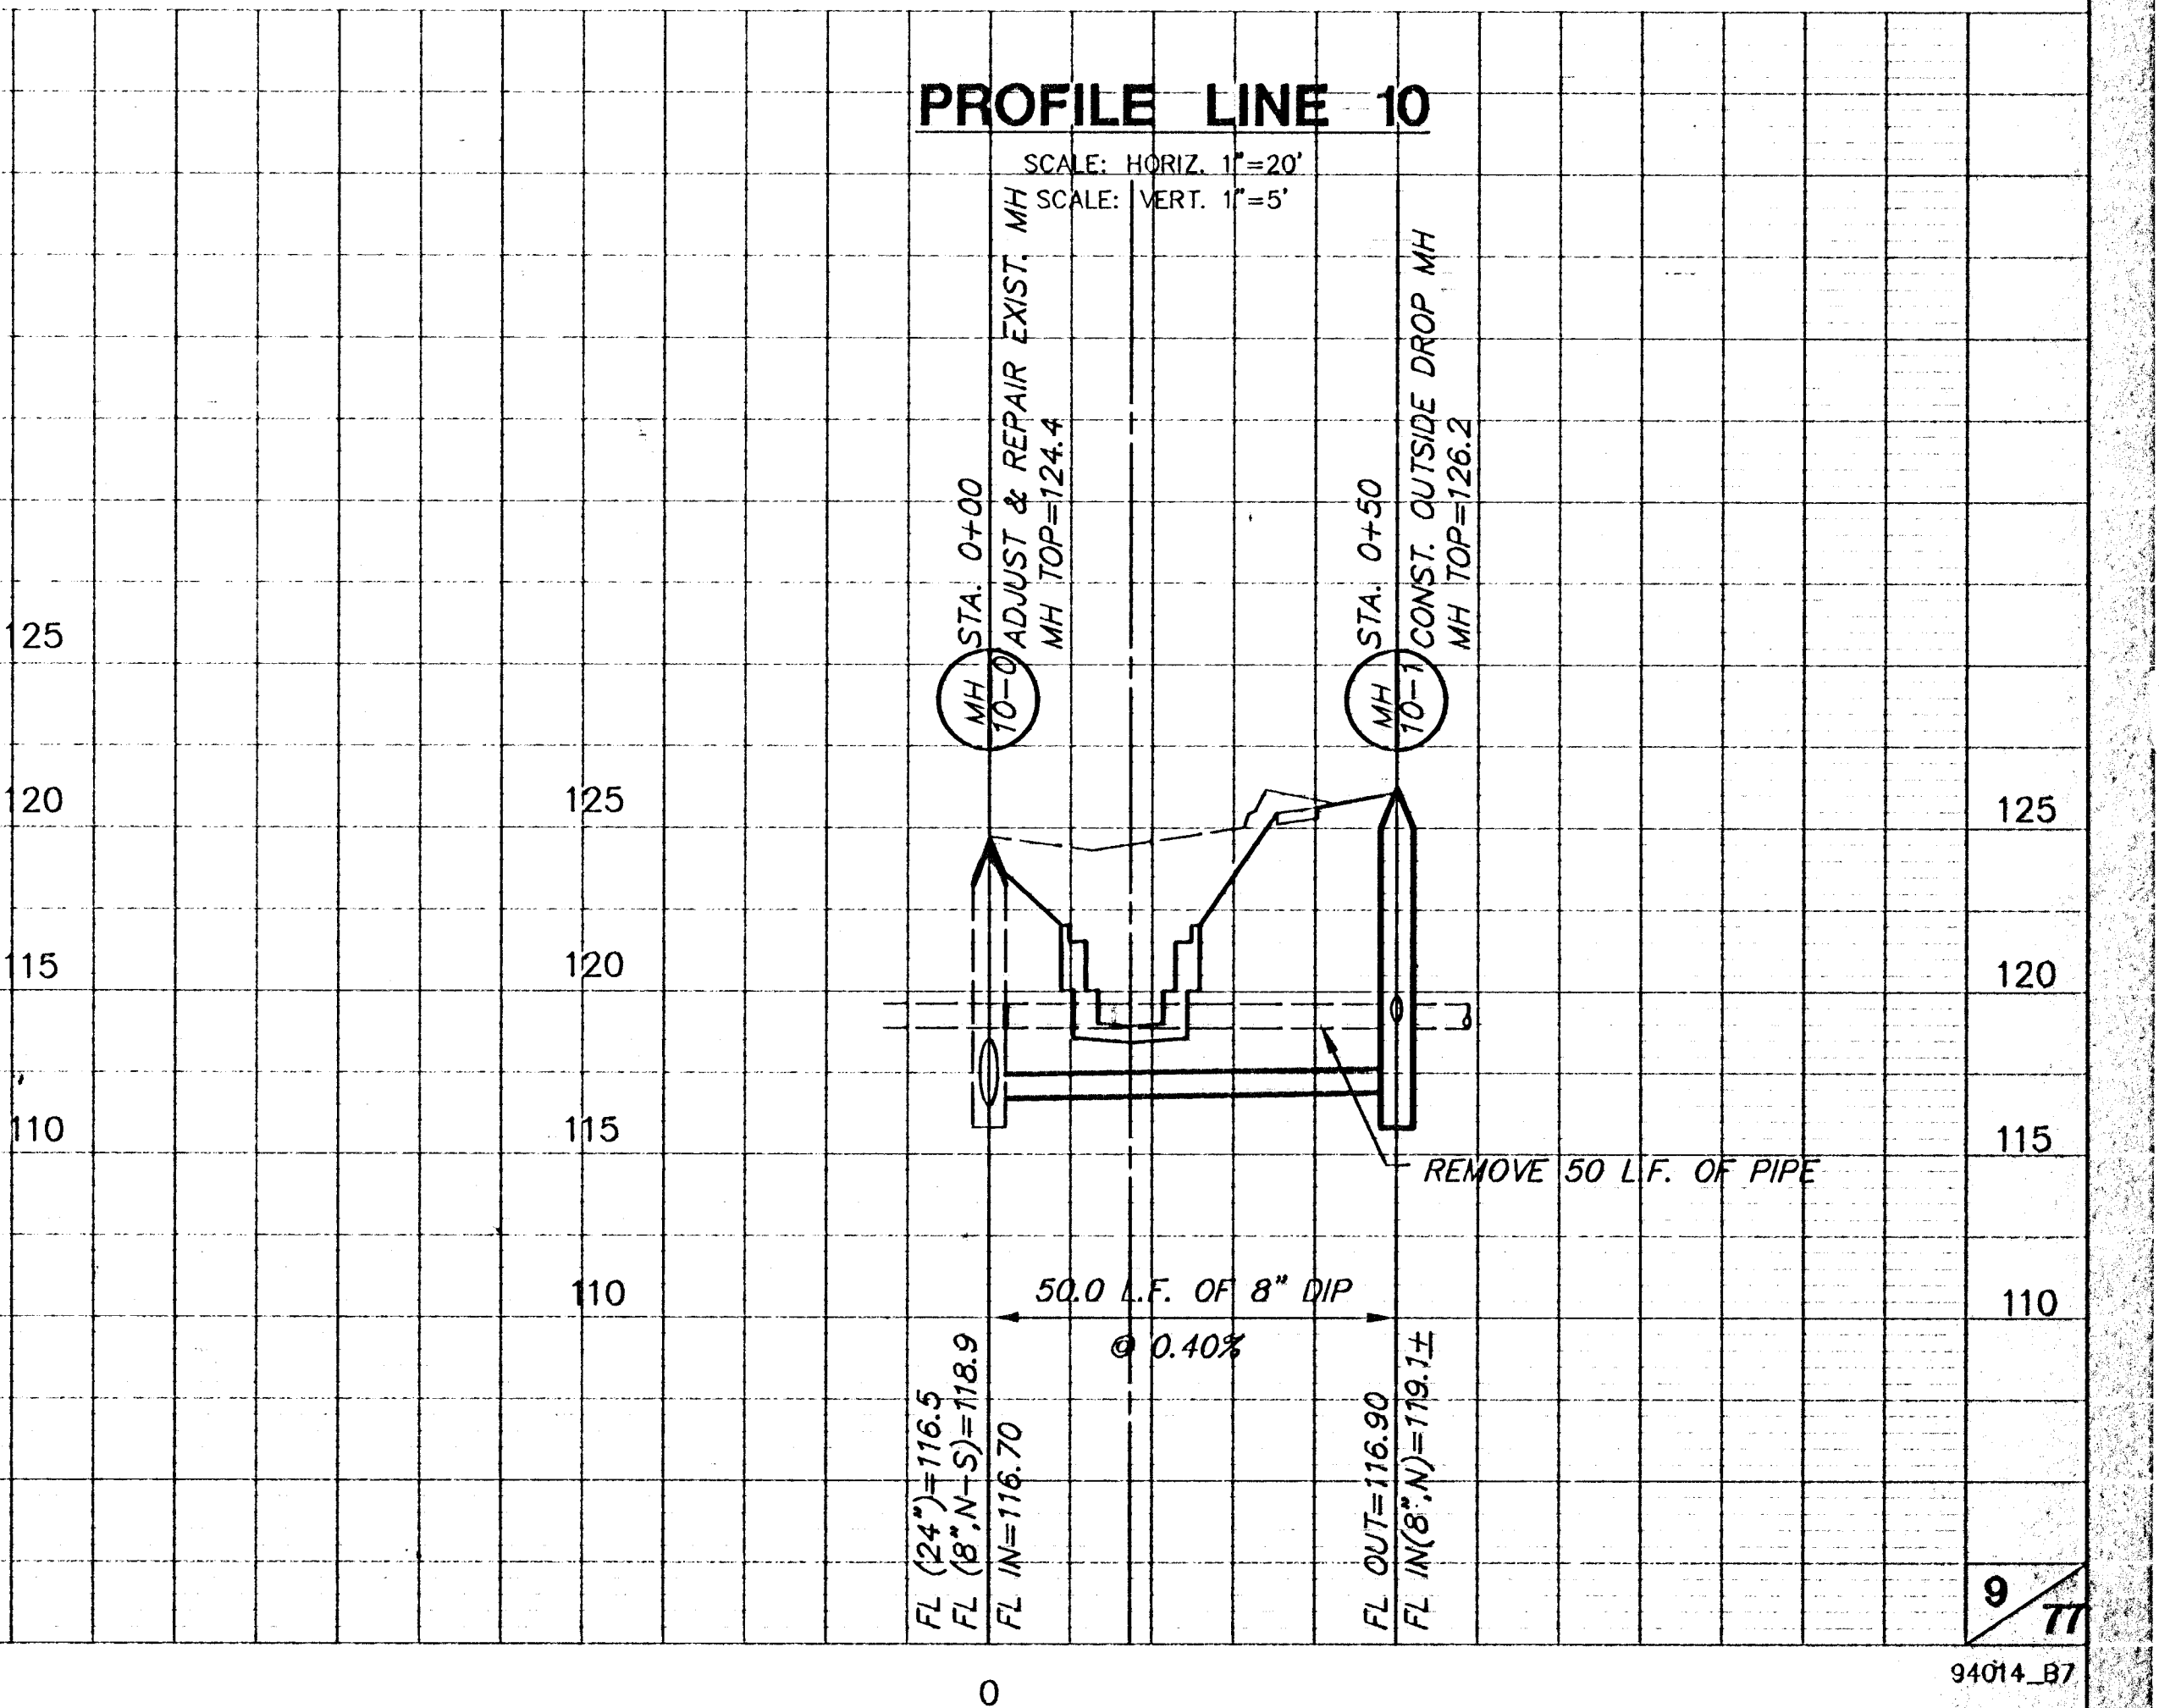

**PROFILE LINE 10**  
SCALE: HORIZ. 1"=20'  
SCALE: VERT. 1"=5'