3RD STREET DRAINAGE
STORM SEWER PLANS
PROJ. NO. 468-82520

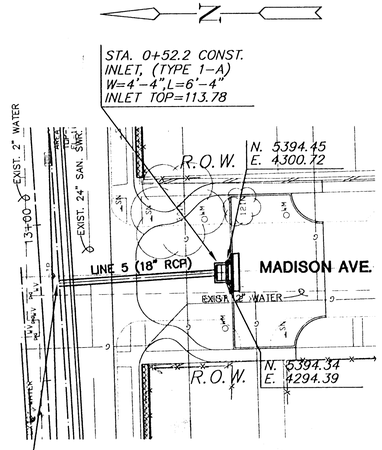

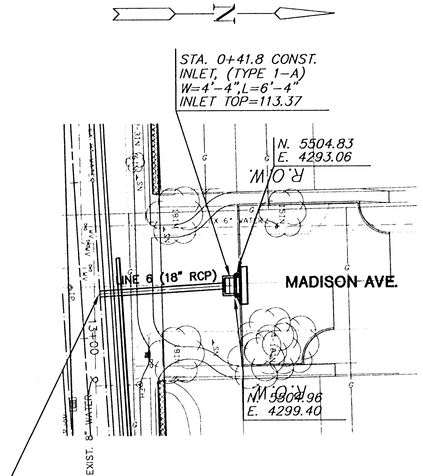

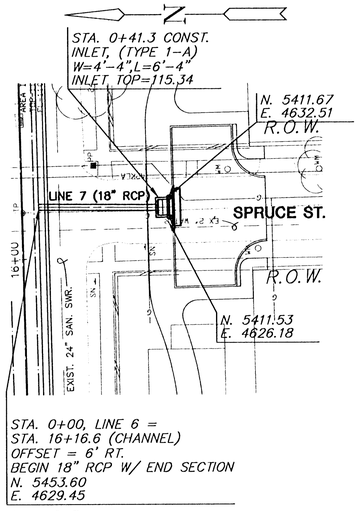

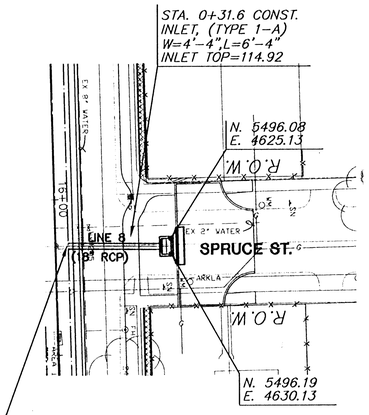

PLAN LINE 5,6,7 and 8

SCALE: 1"=20'

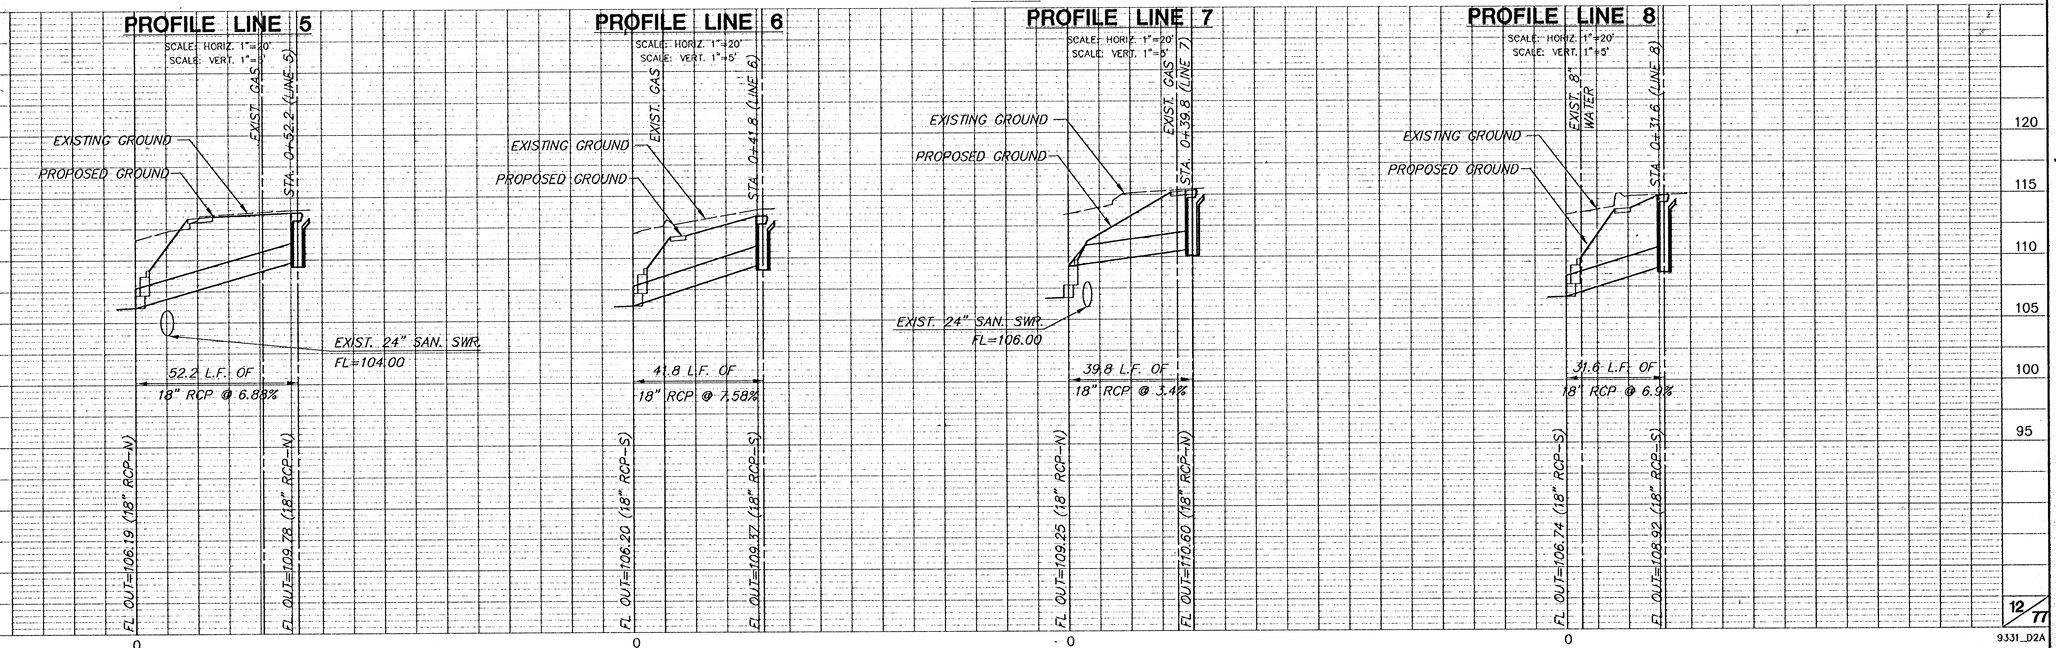

12/77

9331_D2A

G:\CIVIL\PROJECTS\9331_D2A Fri Jun 14 23:45:03 1996