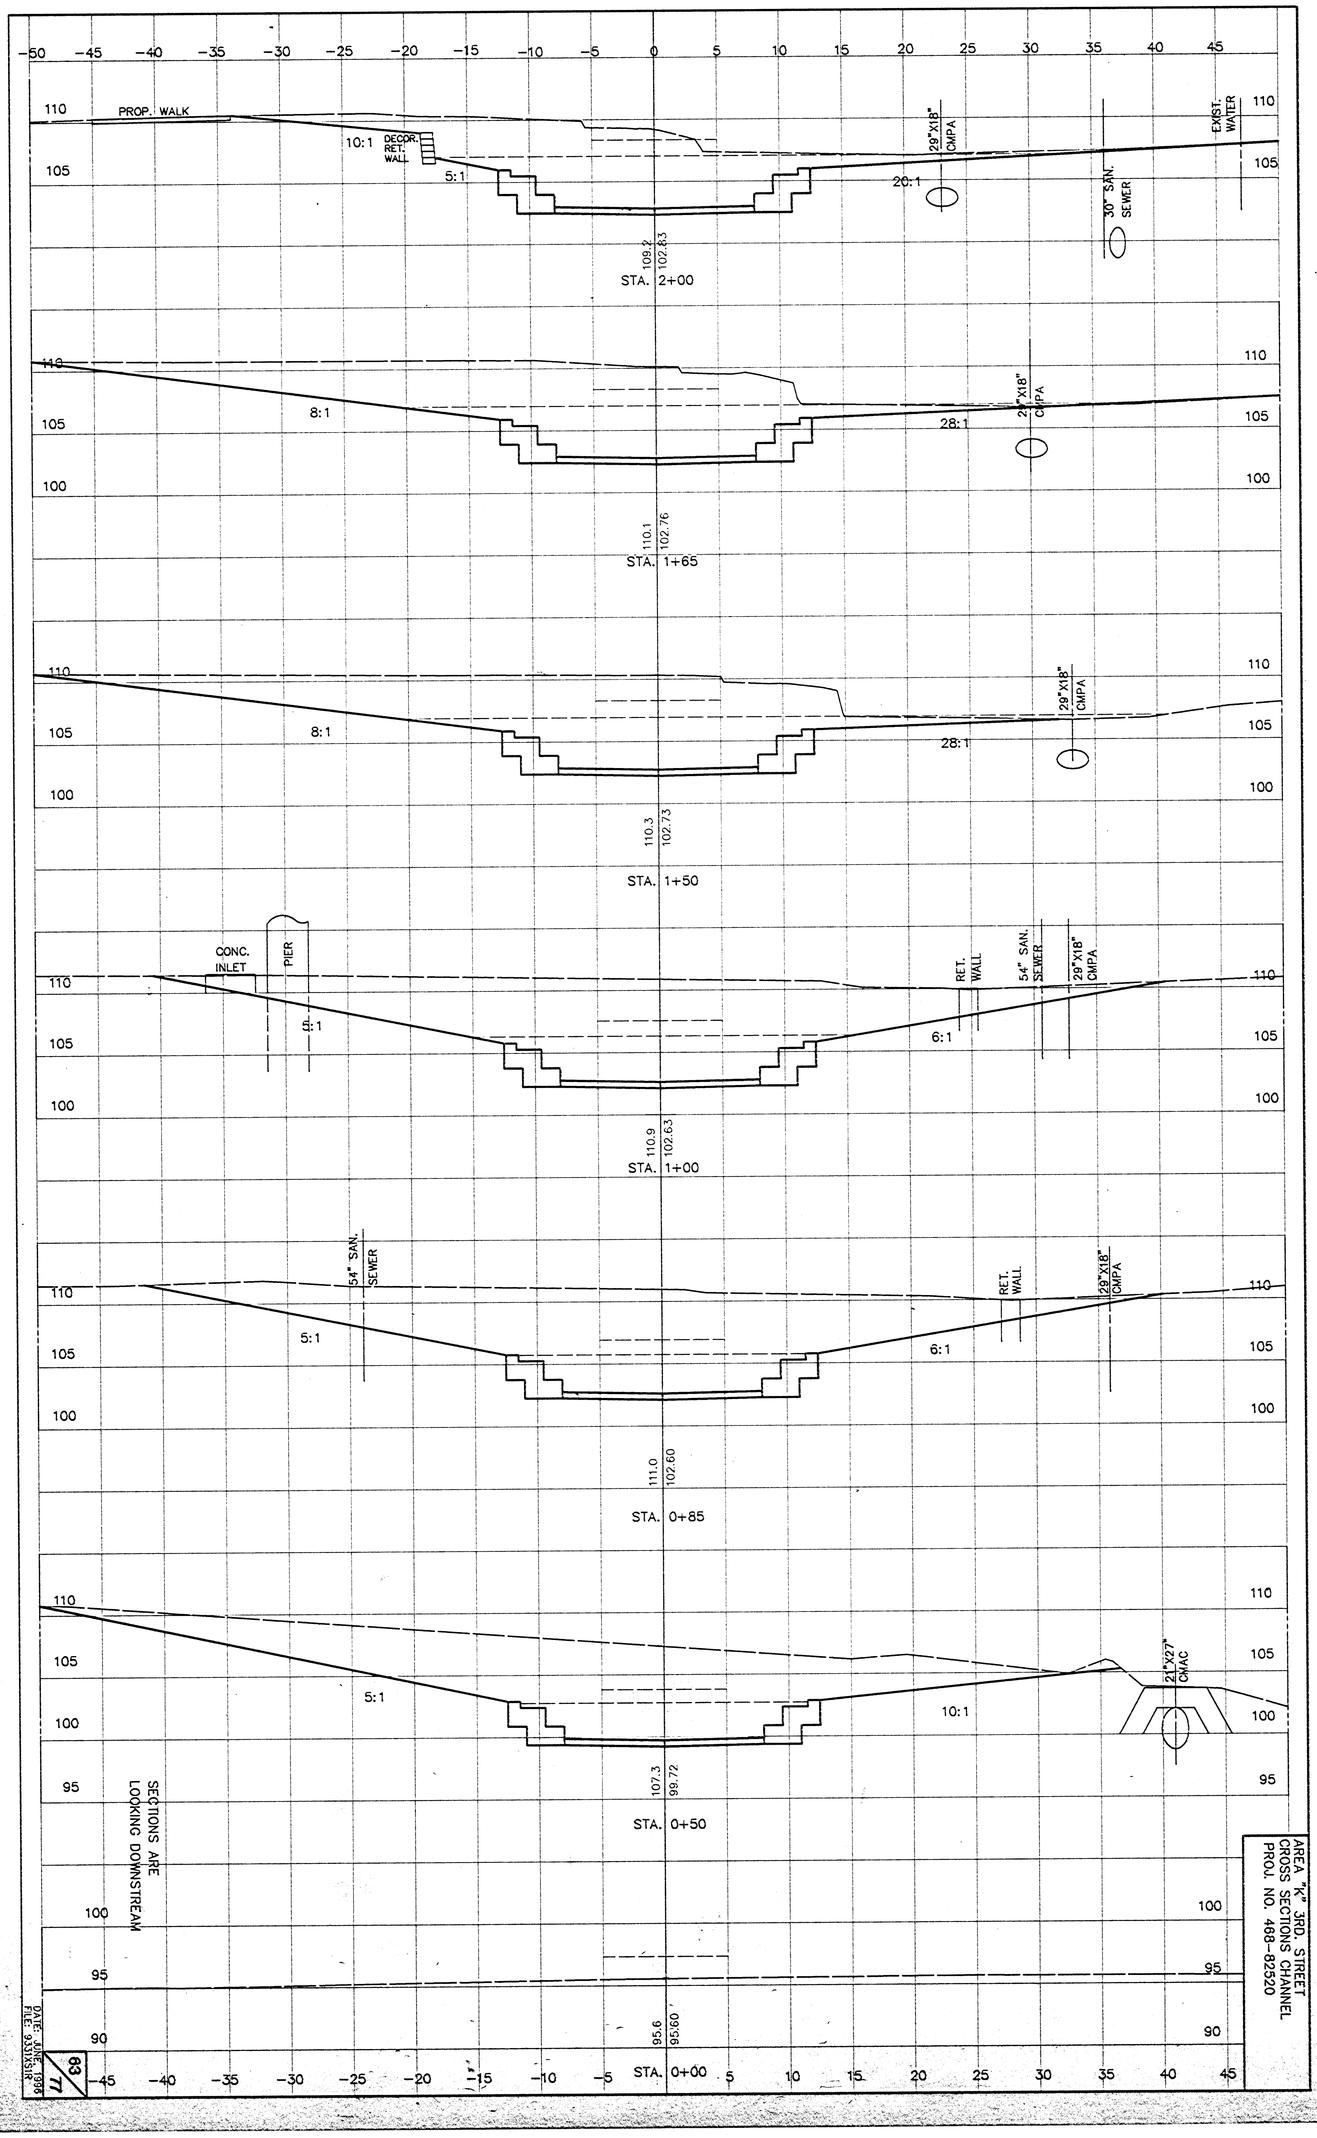
PROP. WALK
10:1
DECOR. RET. WALL
5:1
29"X18" CMPA
20:1
30" SAN. SEWER
EXIST. WATER
109.2
102.83
STA. 2+00
8:1
28:1
110.1
102.76
STA. 1+65
110.3
102.73
STA. 1+50
CONC. INLET
PIER
RET. WALL
54" SAN. SEWER
6:1
110.9
102.63
STA. 1+00
111.0
102.60
STA. 0+85
21"X27" CM/AC
10:1
107.3
99.72
STA. 0+50
95.6
95.60
STA. 0+00
SECTIONS ARE LOOKING DOWNSTREAM
AREA "K" 3RD. STREET
CROSS SECTIONS CHANNEL
PROJ. NO. 468-82520
DATE JUN 1996
FILE 931KSR
63
77