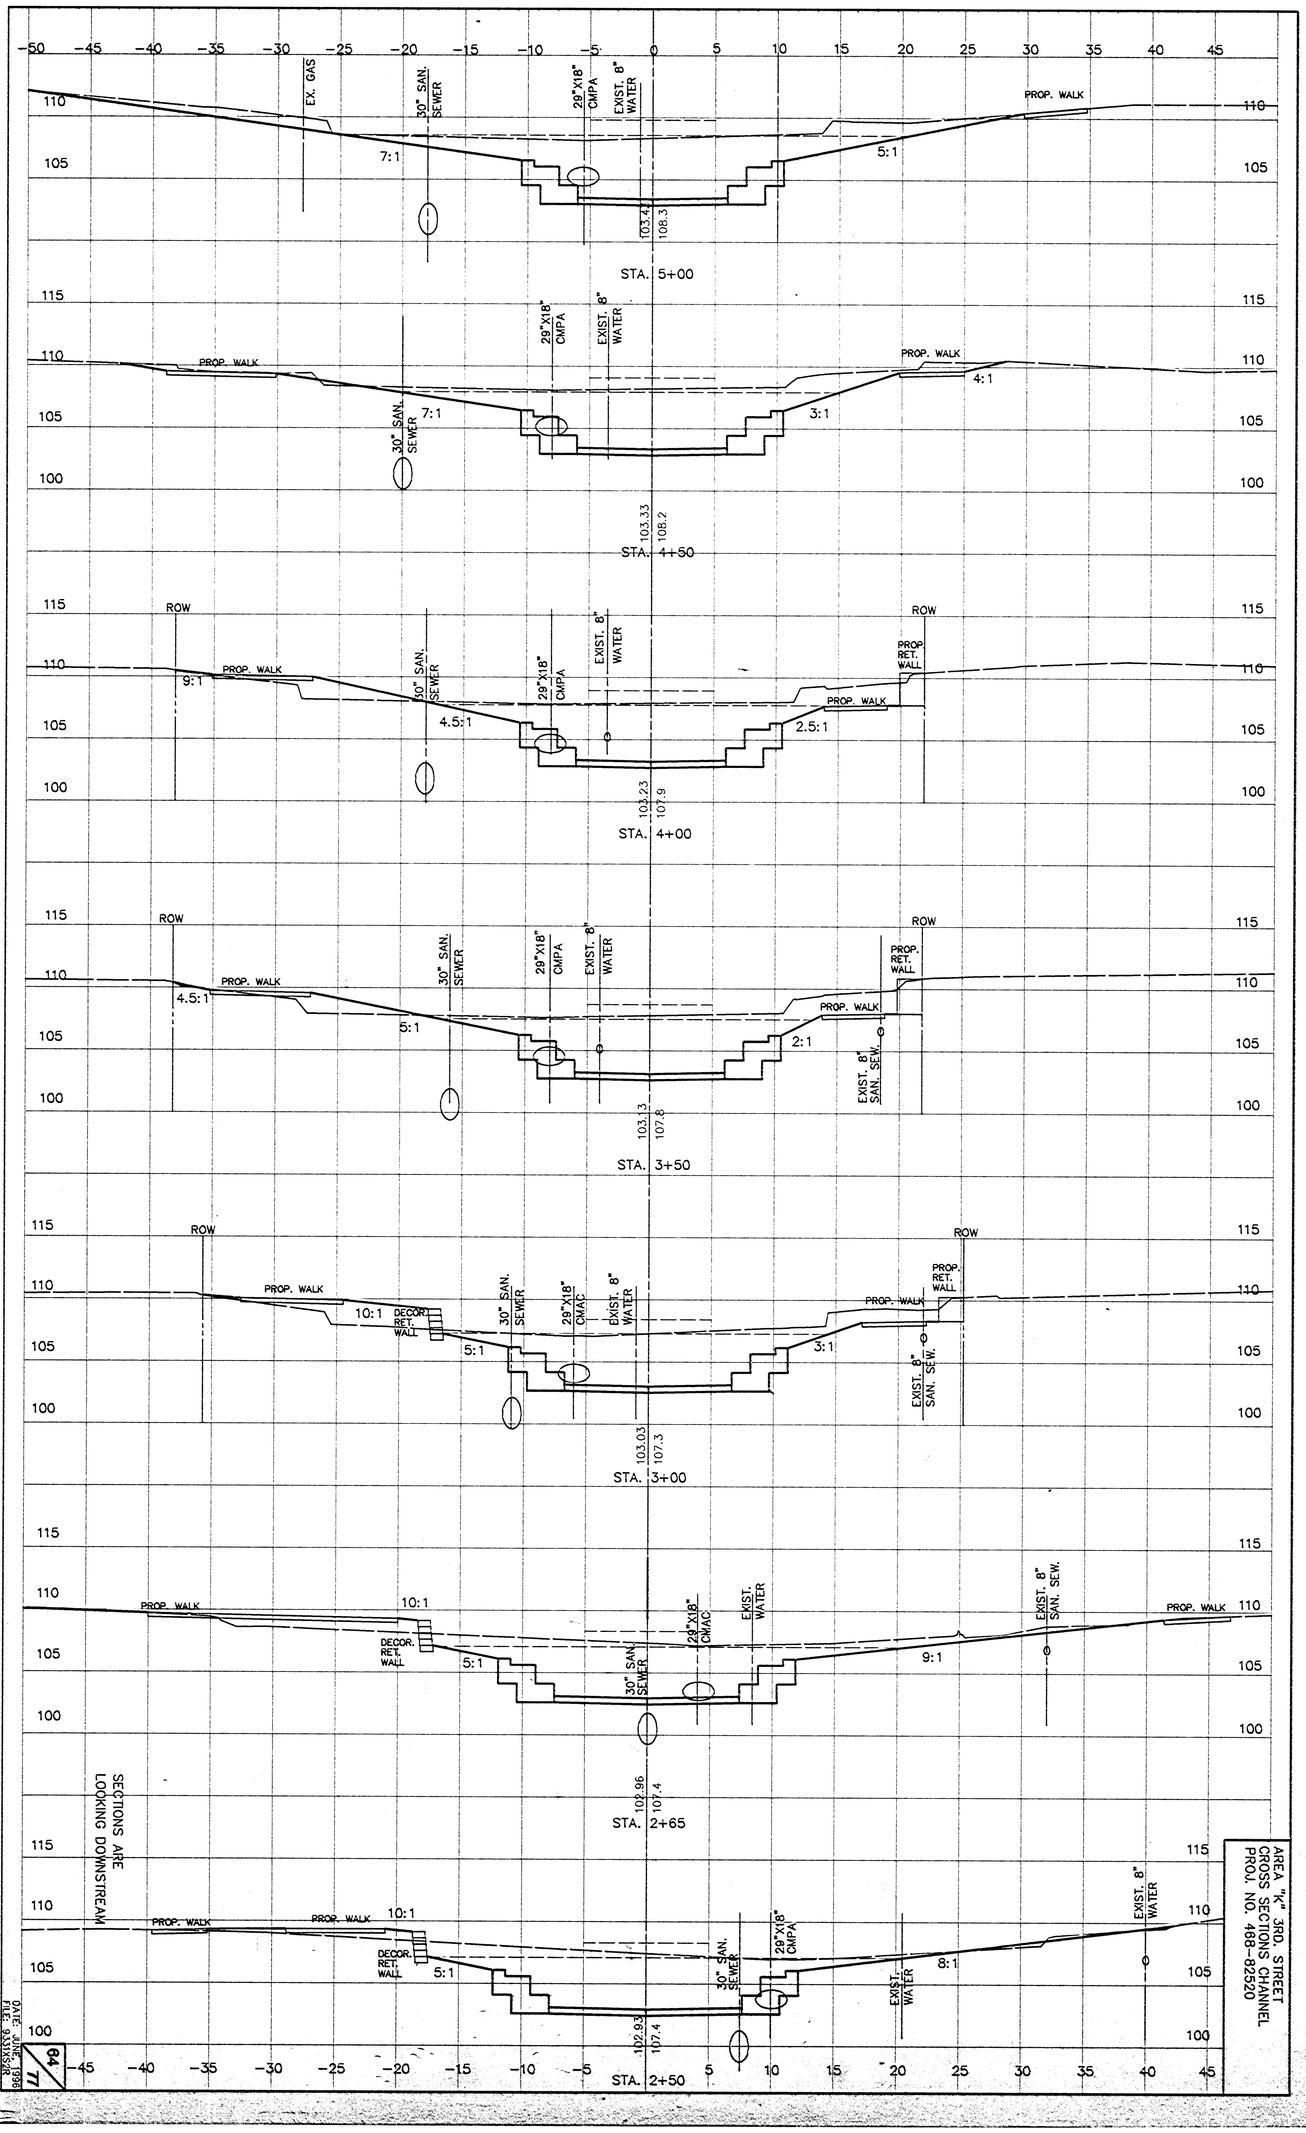

-50 -45 -40 -35 -30 -25 -20 -15 -10 -5 0 5 10 15 20 25 30 35 40 45
110
105
100
115
EX. GAS
30" SAN. SEWER
29"X18" CMPA
EXIST. 8" WATER
PROP. WALK
7:1
5:1
103.4
108.3
STA. 5+00
PROP. WALK
4:1
3:1
103.33
108.2
STA. 4+50
ROW
9:1
4.5:1
2.5:1
PROP. RET. WALL
103.23
107.9
STA. 4+00
5:1
2:1
EXIST. 8" SAN. SEW.
103.13
107.8
STA. 3+50
10:1
DECOR. RET. WALL
29"X18" CMAC
103.03
107.3
STA. 3+00
9:1
102.96
107.4
STA. 2+65
8:1
102.93
107.4
STA. 2+50
SECTIONS ARE LOOKING DOWNSTREAM
AREA "K" 3RD. STREET
CROSS SECTIONS CHANNEL
PROJ. NO. 488-82520
DATE JUNE 1998
FILE 0A1X528
64
11