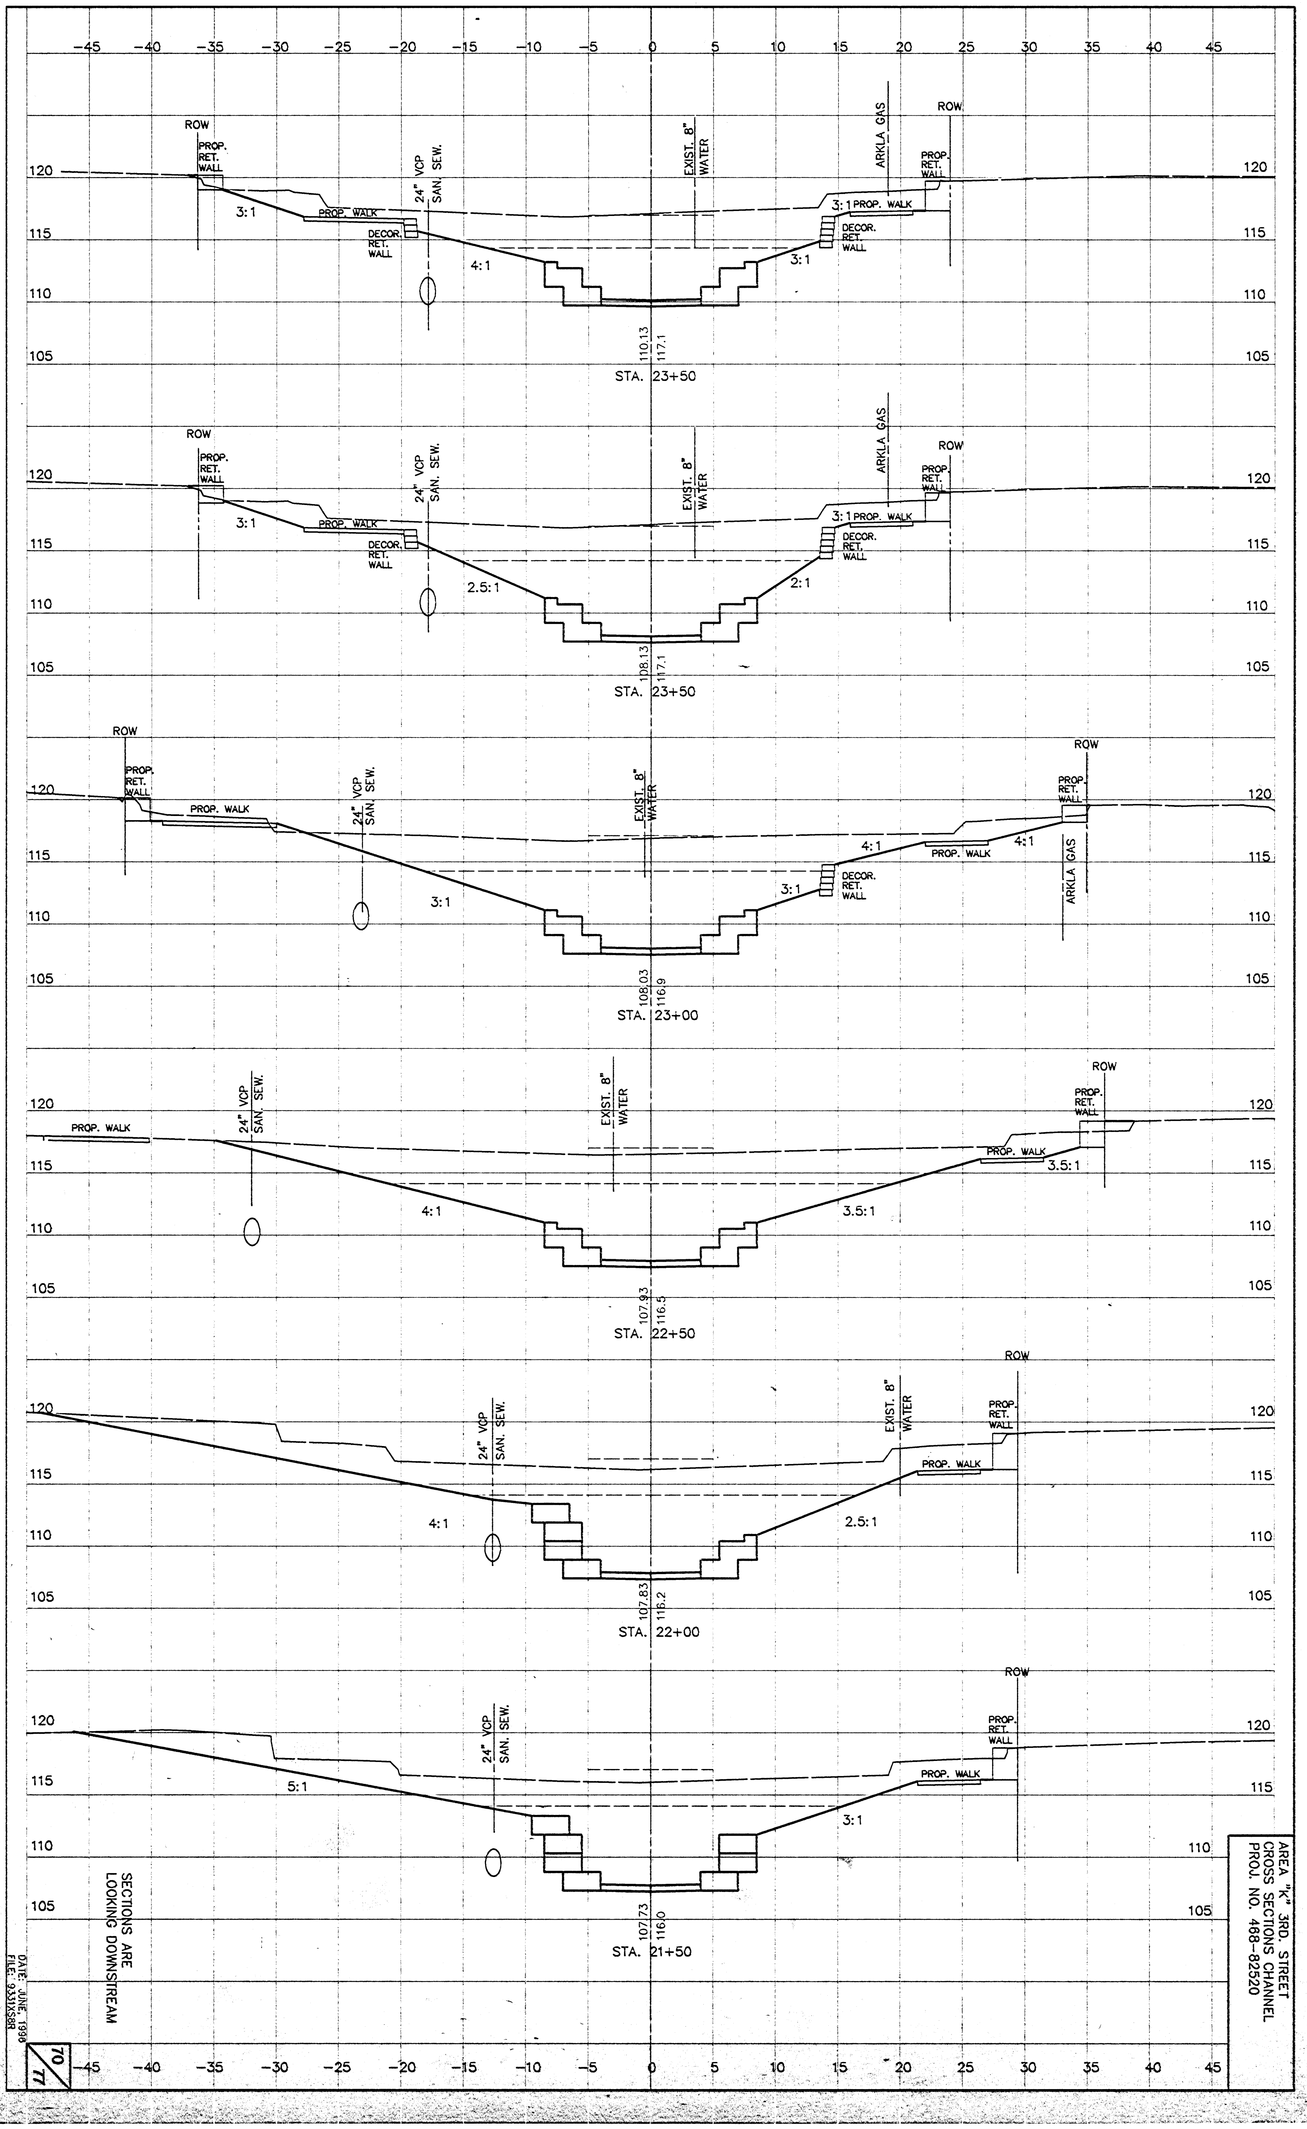

-45 -40 -35 -30 -25 -20 -15 -10 -5 0 5 10 15 20 25 30 35 40 45
120
115
110
105
ROW
PROP. RET. WALL
3:1
PROP. WALK
DECOR. RET. WALL
4:1
24" VCP SAN. SEW.
EXIST. 8" WATER
ARKLA GAS
3:1 PROP. WALK
110.13
117.1
STA. 23+50
2.5:1
2:1
108.13
117.1
STA. 23+50
4:1
3:1
108.03
116.9
STA. 23+00
3.5:1
107.93
116.5
STA. 22+50
107.83
116.2
STA. 22+00
5:1
107.73
116.0
STA. 21+50
SECTIONS ARE LOOKING DOWNSTREAM
DATE: JUNE 1998
FILE: 93SIKSBB
70
AREA "K" 3RD. STREET
CROSS SECTIONS CHANNEL
PROJ. NO. 488-82520