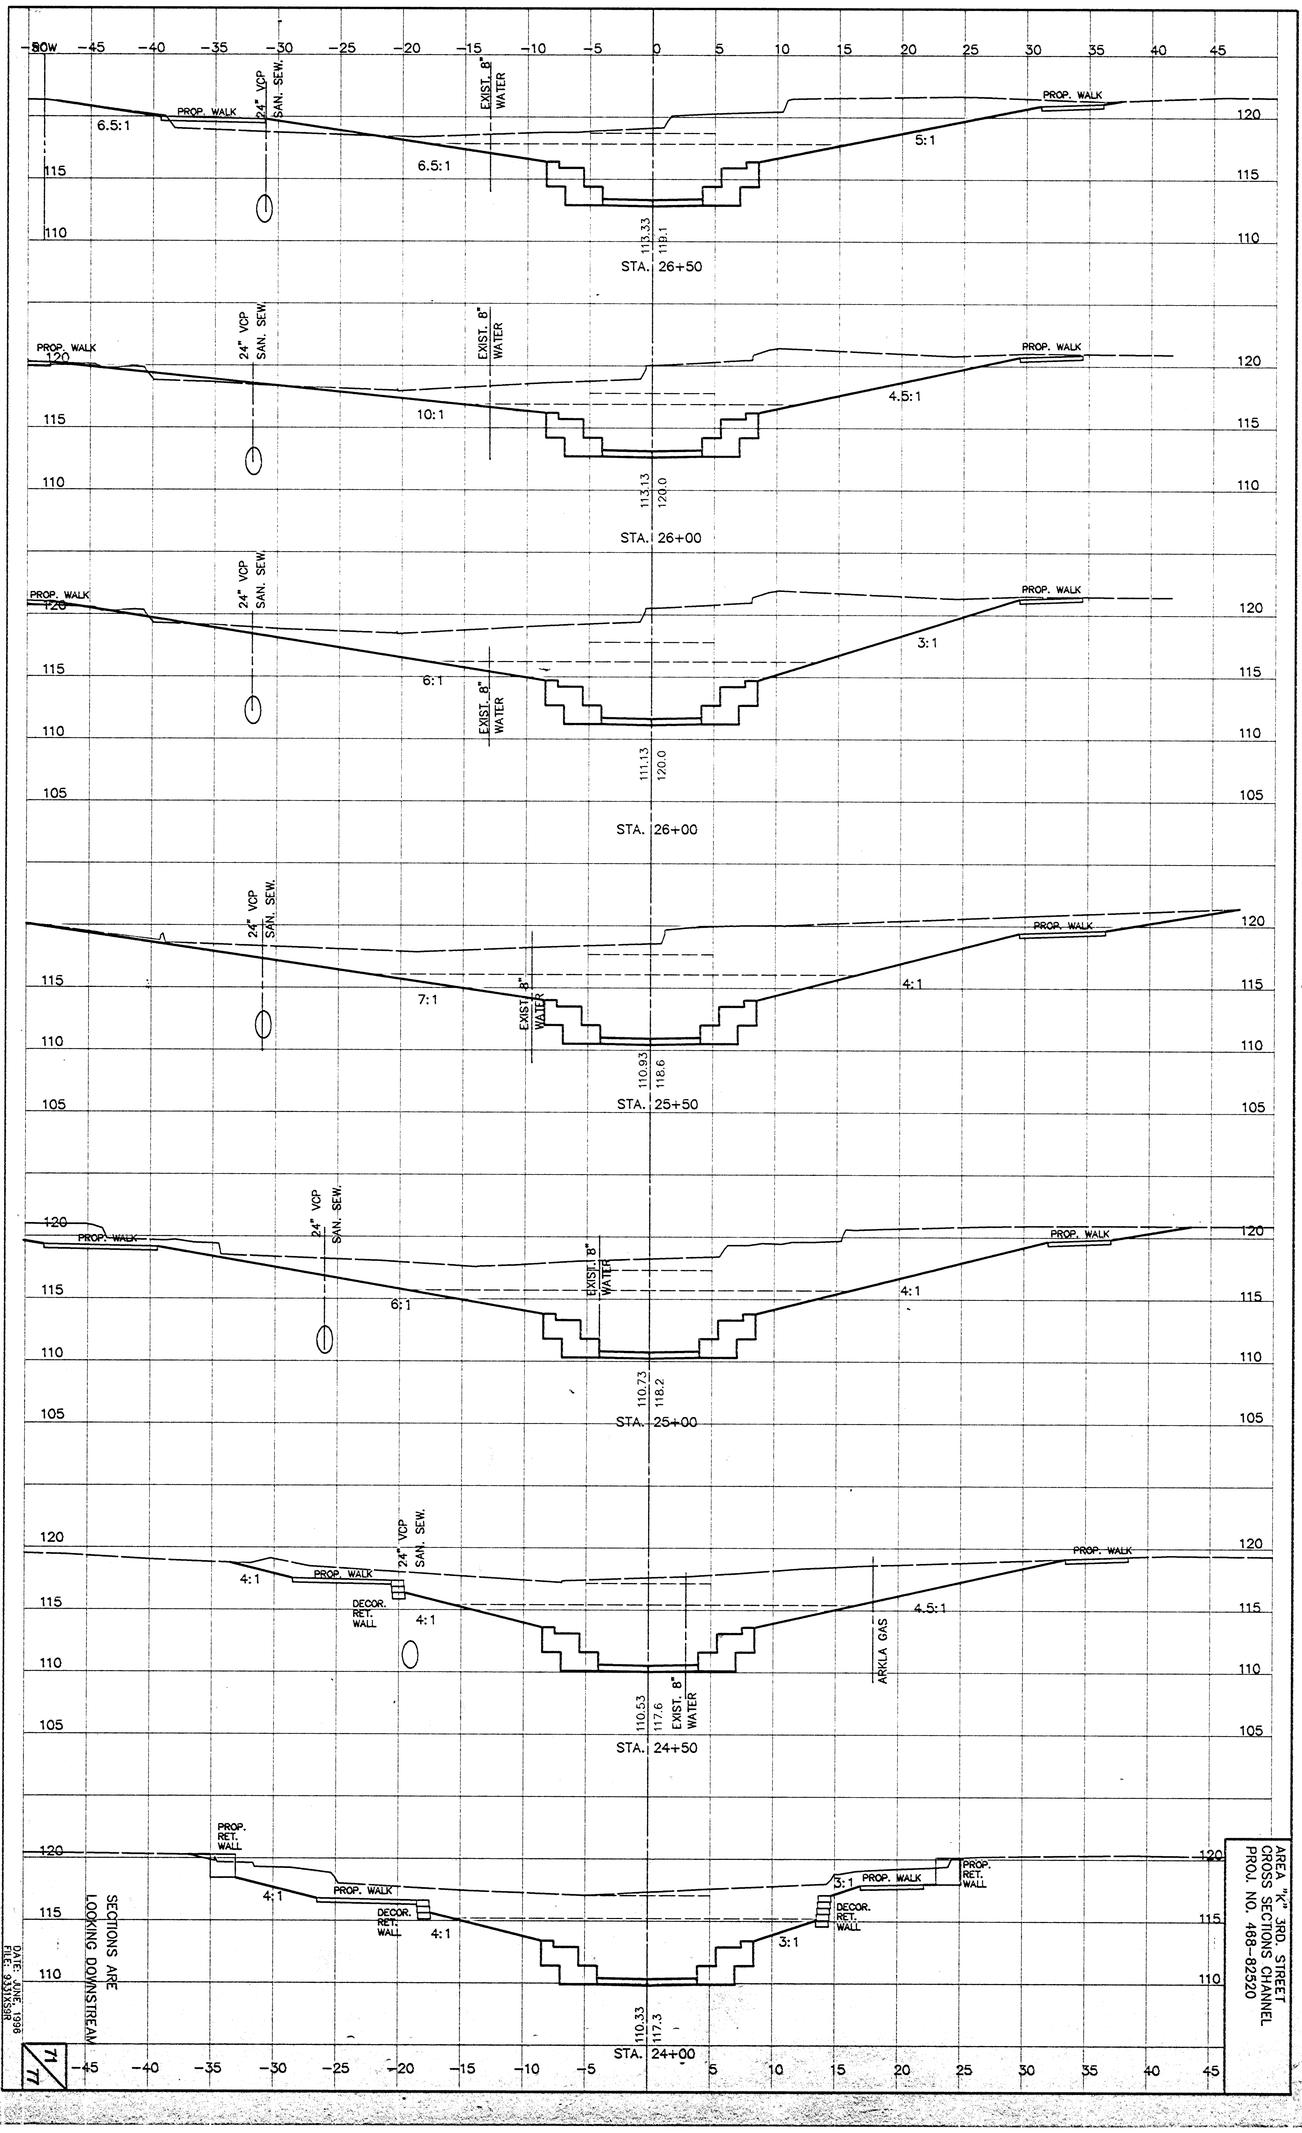

-50W -45 -40 -35 -30 -25 -20 -15 -10 -5 0 5 10 15 20 25 30 35 40 45
PROP. WALK
6.5:1
24" VCP SAN. SEW.
EXIST. 8" WATER
6.5:1
5:1
PROP. WALK
120
115
110
113.33
119.1
STA. 26+50
PROP. WALK
24" VCP SAN. SEW.
EXIST. 8" WATER
10:1
4.5:1
PROP. WALK
113.13
120.0
STA. 26+00
PROP. WALK
24" VCP SAN. SEW.
6:1
3:1
PROP. WALK
EXIST. 8" WATER
111.13
120.0
105
STA. 26+00
24" VCP SAN. SEW.
7:1
4:1
PROP. WALK
EXIST. 8" WATER
110.93
118.6
STA. 25+50
PROP. WALK
24" VCP SAN. SEW.
6:1
EXIST. 8" WATER
4:1
PROP. WALK
110.73
118.2
STA. 25+00
4:1
PROP. WALK
24" VCP SAN. SEW.
DECOR. RET. WALL
4:1
4.5:1
PROP. WALK
ARKLA GAS
110.53
117.6
EXIST. 8" WATER
STA. 24+50
PROP. RET. WALL
4:1
PROP. WALK
DECOR. RET. WALL
4:1
3:1
PROP. WALK
PROP. RET. WALL
DECOR. RET. WALL
3:1
110.33
117.3
STA. 24+00
SECTIONS ARE LOOKING DOWNSTREAM
DATE: JUNE, 1998
FILE: 93315SR
11
11
-45 -40 -35 -30 -25 -20 -15 -10 -5 5 10 15 20 25 30 35 40 45
AREA "K" 3RD. STREET
CROSS SECTIONS CHANNEL
PROJ. NO. 488-82520