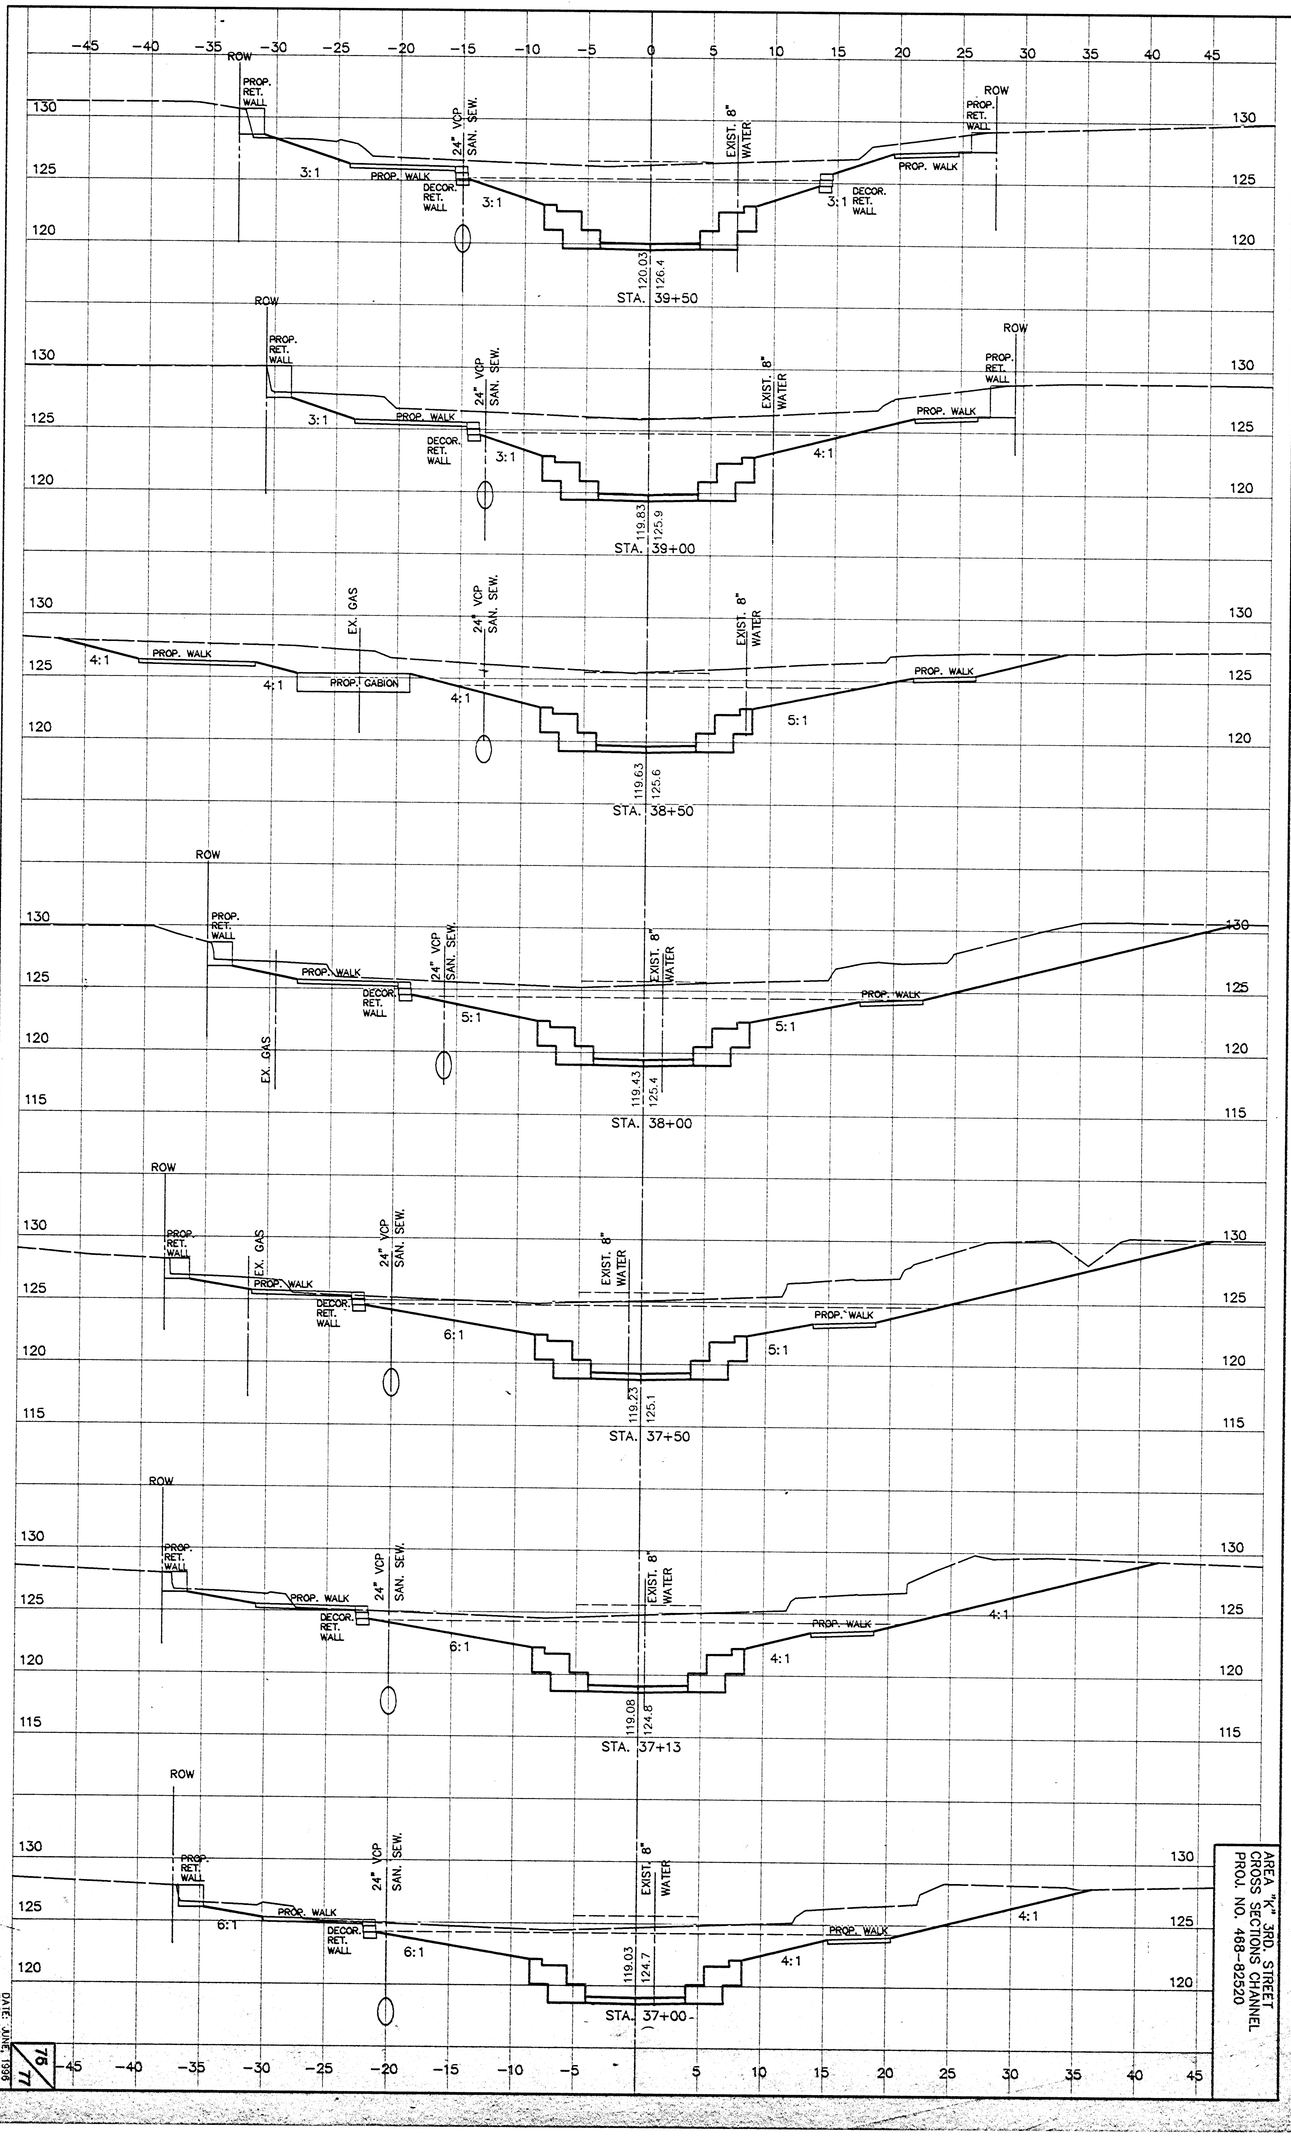

-45 -40 -35 -30 -25 -20 -15 -10 -5 0 5 10 15 20 25 30 35 40 45
ROW
PROP. RET. WALL
24" VCP SAN. SEW.
EXIST. 8" WATER
PROP. WALK
DECOR. RET. WALL
3:1
130
125
120
120.03
126.4
STA. 39+50
4:1
119.83
125.9
STA. 39+00
EX. GAS
PROP. GABION
5:1
119.63
125.6
STA. 38+50
6:1
119.43
125.4
STA. 38+00
119.23
125.1
STA. 37+50
119.08
124.8
STA. 37+13
119.03
124.7
STA. 37+00
115
AREA "K" 3RD. STREET
CROSS SECTIONS CHANNEL
PROJ. NO. 488-82520
76
77