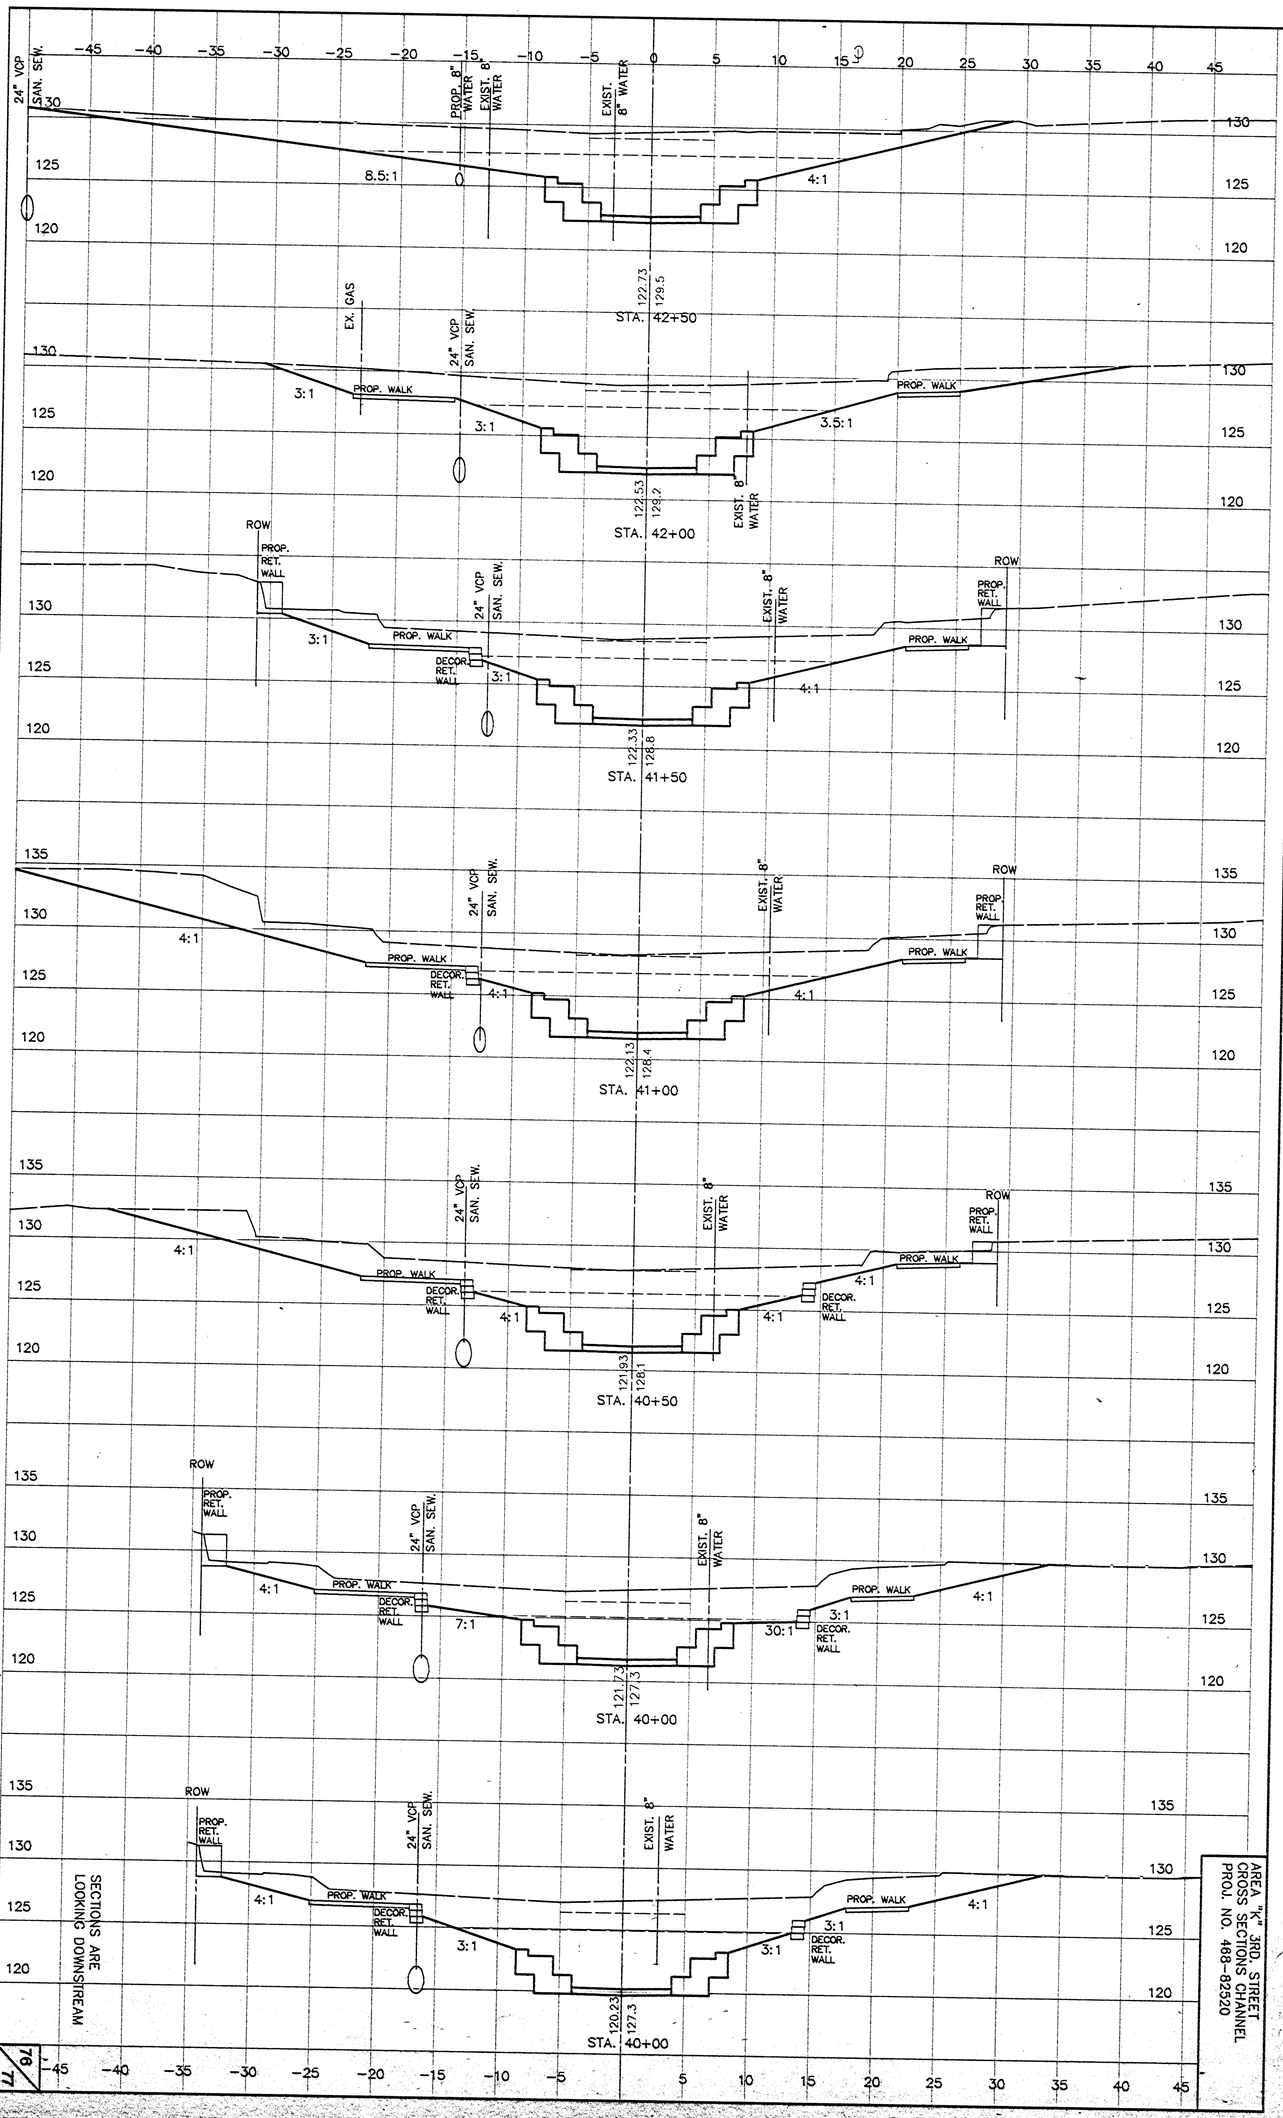

24" VCP SAN. SEW.
PROP. 8" WATER
EXIST. 8" WATER
EXIST. 8" WATER
8.5:1
4:1
STA. 42+50
122.73
129.5
EX. GAS
24" VCP SAN. SEW.
PROP. WALK
3:1
3:1
PROP. WALK
3.5:1
EXIST. 8" WATER
122.53
129.2
STA. 42+00
ROW
PROP. RET. WALL
24" VCP SAN. SEW.
EXIST. 8" WATER
ROW
PROP. RET. WALL
PROP. WALK
3:1
DECOR. RET. WALL
3:1
PROP. WALK
4:1
122.33
128.8
STA. 41+50
24" VCP SAN. SEW.
EXIST. 8" WATER
ROW
PROP. RET. WALL
4:1
PROP. WALK
DECOR. RET. WALL
4:1
PROP. WALK
4:1
122.13
128.4
STA. 41+00
24" VCP SAN. SEW.
EXIST. 8" WATER
ROW
PROP. RET. WALL
4:1
PROP. WALK
DECOR. RET. WALL
4:1
4:1
PROP. WALK
4:1
DECOR. RET. WALL
121.93
128.1
STA. 40+50
ROW
PROP. RET. WALL
24" VCP SAN. SEW.
EXIST. 8" WATER
4:1
PROP. WALK
DECOR. RET. WALL
7:1
PROP. WALK
4:1
30:1
3:1
DECOR. RET. WALL
121.73
127.3
STA. 40+00
ROW
PROP. RET. WALL
24" VCP SAN. SEW.
EXIST. 8" WATER
4:1
PROP. WALK
DECOR. RET. WALL
3:1
PROP. WALK
4:1
3:1
DECOR. RET. WALL
120.23
127.3
STA. 40+00
SECTIONS ARE LOOKING DOWNSTREAM
AREA "K" 3RD. STREET CROSS SECTIONS CHANNEL
PROJ. NO. 468-82520
DATE: JUNE 1998
FILE: 333X14R
18
77