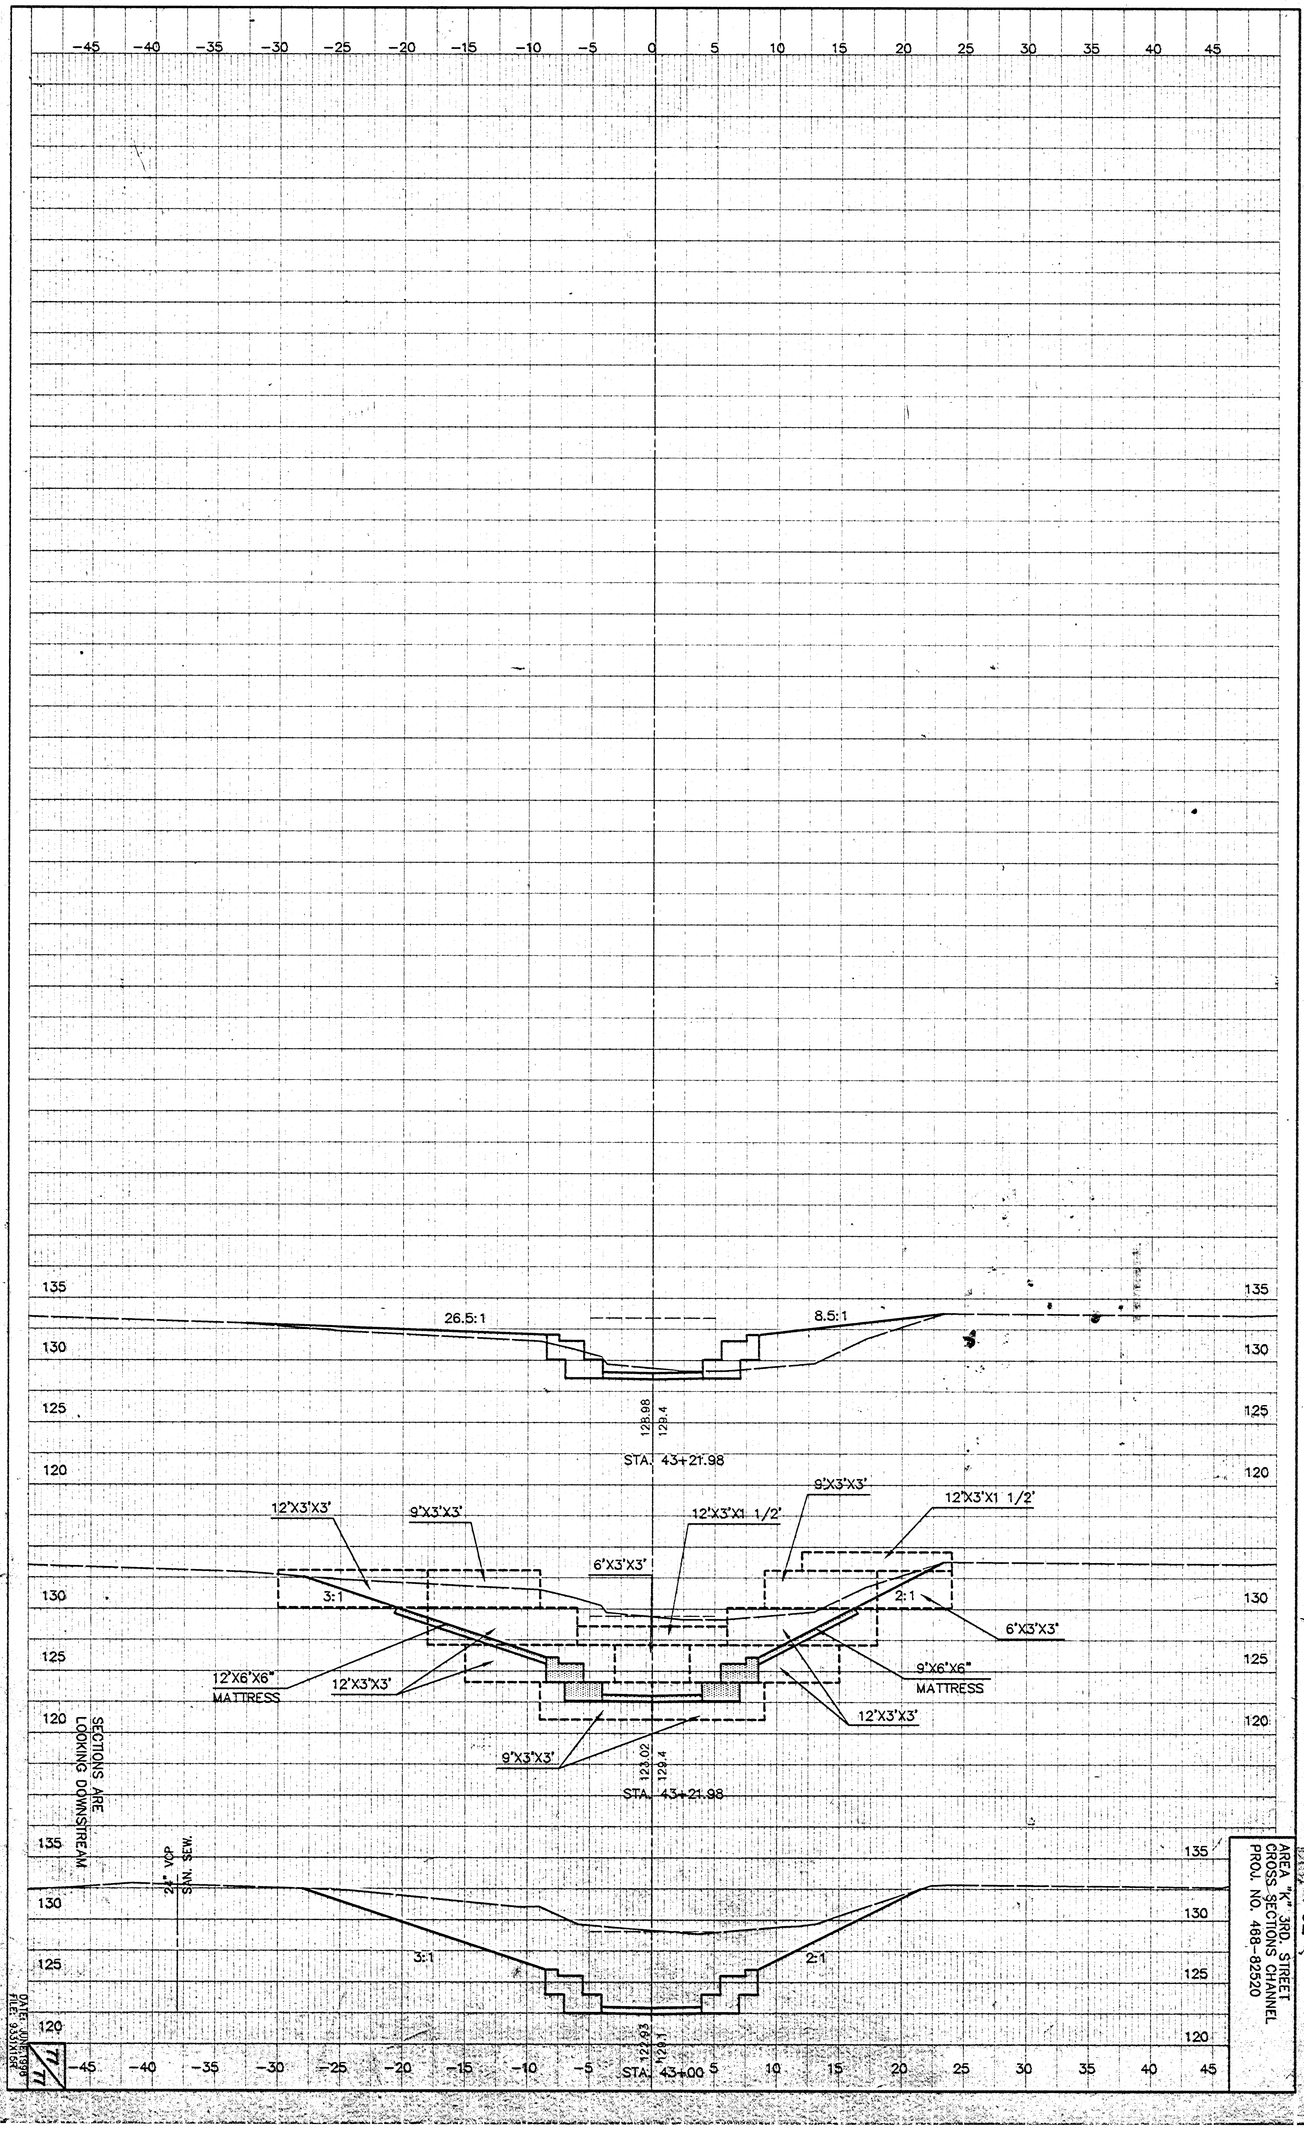

-45 -40 -35 -30 -25 -20 -15 -10 -5 0 5 10 15 20 25 30 35 40 45
135
130
125
120
26.5:1
8.5:1
128.98
129.4
STA. 43+21.98
12'X3'X3'
9'X3'X3'
12'X3'X1 1/2'
6'X3'X3'
3:1
2:1
12'X6'X6" MATTRESS
12'X3'X3'
9'X6'X6" MATTRESS
9'X3'X3'
123.02
129.4
STA. 43+21.98
SECTIONS ARE LOOKING DOWNSTREAM
SAN. SEW.
VCP
3:1
2:1
123.93
129.11
STA. 43+00
AREA "K" 3RD. STREET
CROSS SECTIONS CHANNEL
PROJ. NO. 488-82520
DATE: JUNE 1998
FILE: 933X1GR