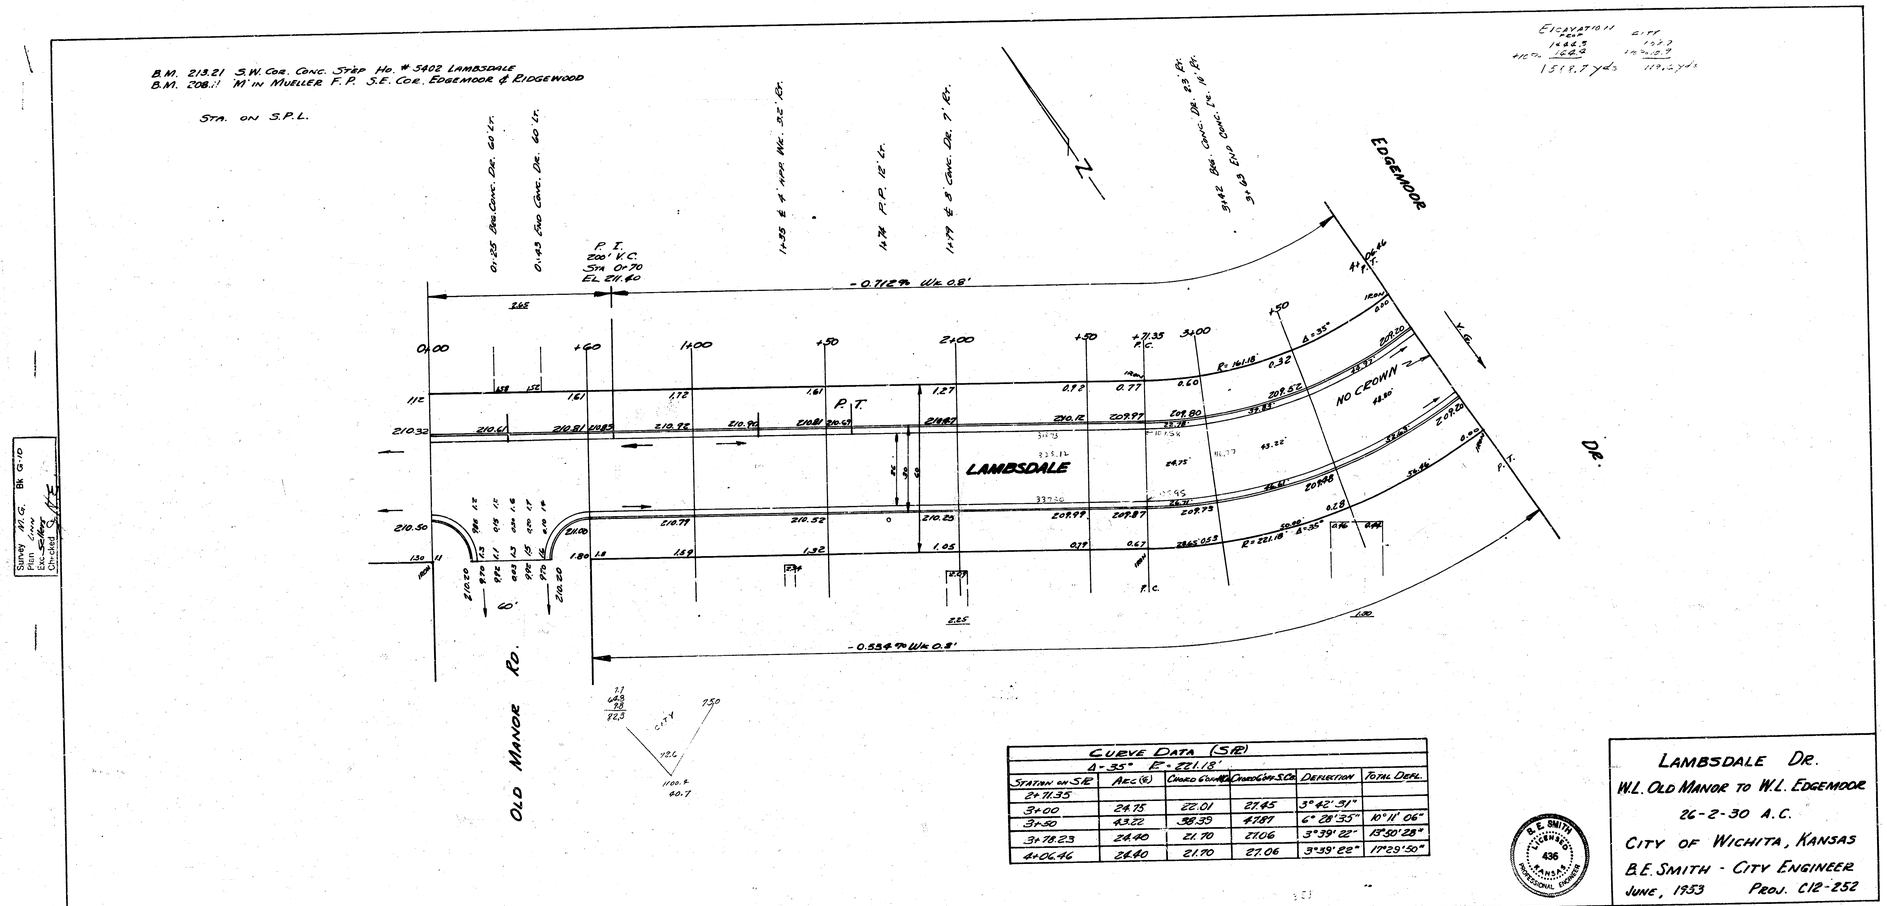

CURVE DATA (S.R.P.) Δ-35° R-221.18'					
STATION ON S.R.P.	ARC (℄)	CHORD COURSE	CHORD DIST. S.C.A.	DEFLECTION	TOTAL DEFL.
2+71.35					
3+00	24.75	22.01	27.45	3° 42' 51"	
3+50	43.22	38.39	47.87	6° 28' 35"	10° 11' 06"
3+78.23	24.40	21.70	27.06	3° 39' 22"	13° 50' 28"
4+06.46	24.40	21.70	27.06	3° 39' 22"	17° 29' 50"

B. E. SMITH
LICENSED
436
KANSAS
PROFESSIONAL ENGINEER

LAMBSDALE DR.
W.L. OLD MANOR TO W.L. EDGEMOOR
26-2-30 A.C.
CITY OF WICHITA, KANSAS
B.E. SMITH - CITY ENGINEER
JUNE, 1953 PROJ. C12-252