Survey Checked BM 1258 MSL
Plan Acc.
Exc Rec.
Checked [illegible]

B.M. 169.52 'X' in R. Ritchie Map 11 Ch. Rutland @ El. Lawrence Ln.

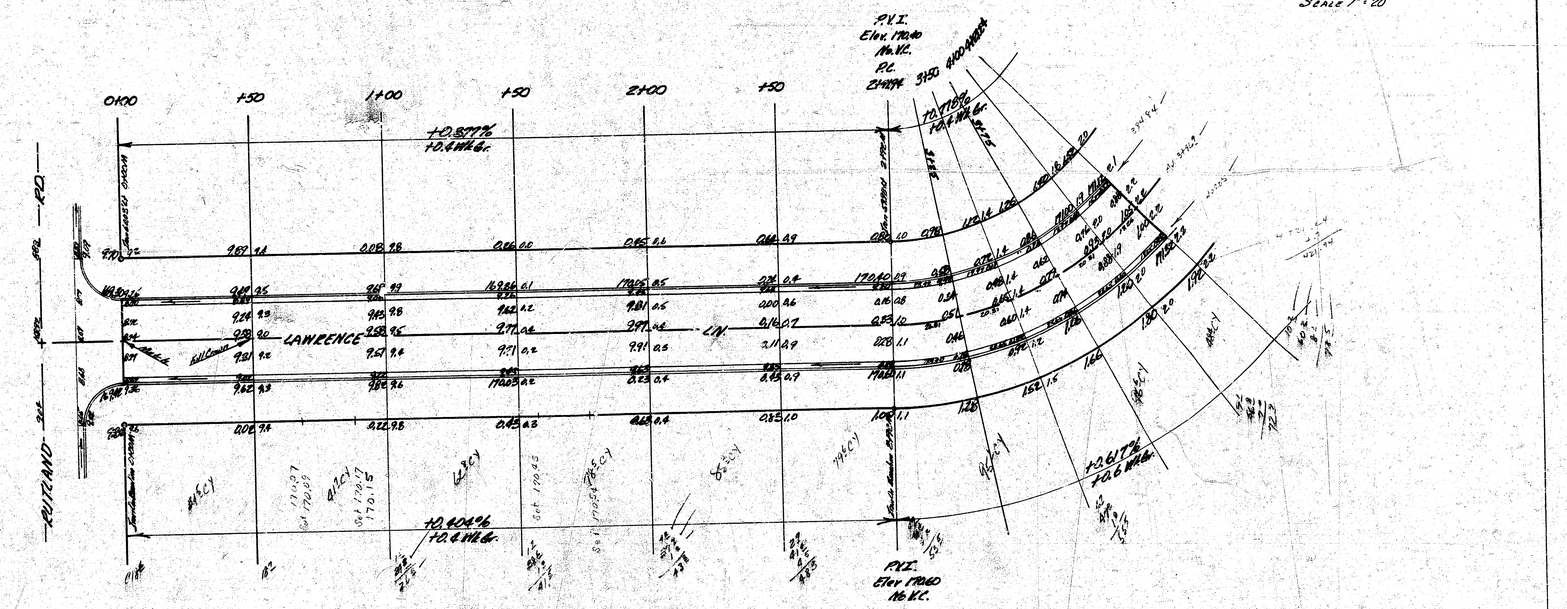

Scale 1" = 20'

CURVE DATA BASED O E R				R = 160'	Δ 89°34' 30"
Sta	Arc	Chd @ 2 Ch.	Chd @ Mich	Deflection	Total Def'l's
P.C. 2+98.0				0° 00' 00"	
3+25	53'	31.50'	22.03'	5° 59' 31"	6° 54' 31"
+50	25'	23.88'	16.70'	4° 28' 36"	10° 25' 06"
+75	"	"	"	"	14° 51' 41"
4+00	25'	23.88'	16.70'	4° 28' 35"	19° 20' 16"
+21.84	21.84	20.50'	14.19'	5° 48' 11"	25° 08' 27"
P.T. 5+42.25	120.91	112.96	79.00'	21° 39' 48"	44° 48' 15"

127.480 Mich Ave

Excavation Prop.
622.5 C.Y.
62.3 +10%
684.8 C.Y. Total

D. R. BREWER JR. LICENSED 4088 KANSAS PROFESSIONAL ENGINEER

JAMES H. [illegible] LICENSED 2012 KANSAS PROFESSIONAL ENGINEER

B. E. SMITH LICENSED 436 KANSAS PROFESSIONAL ENGINEER

LAWRENCE LANE
N.L. RUTLAND RD. TO EL. LOTS, BLK.
O'SEO ADDN TO WOODLAWN VILLAGE

86' 2'-30" A.C.

CITY OF WICHITA KANSAS
B.E. SMITH CITY ENGINEER
DATE MAR. 1956 Proj 6-13-7