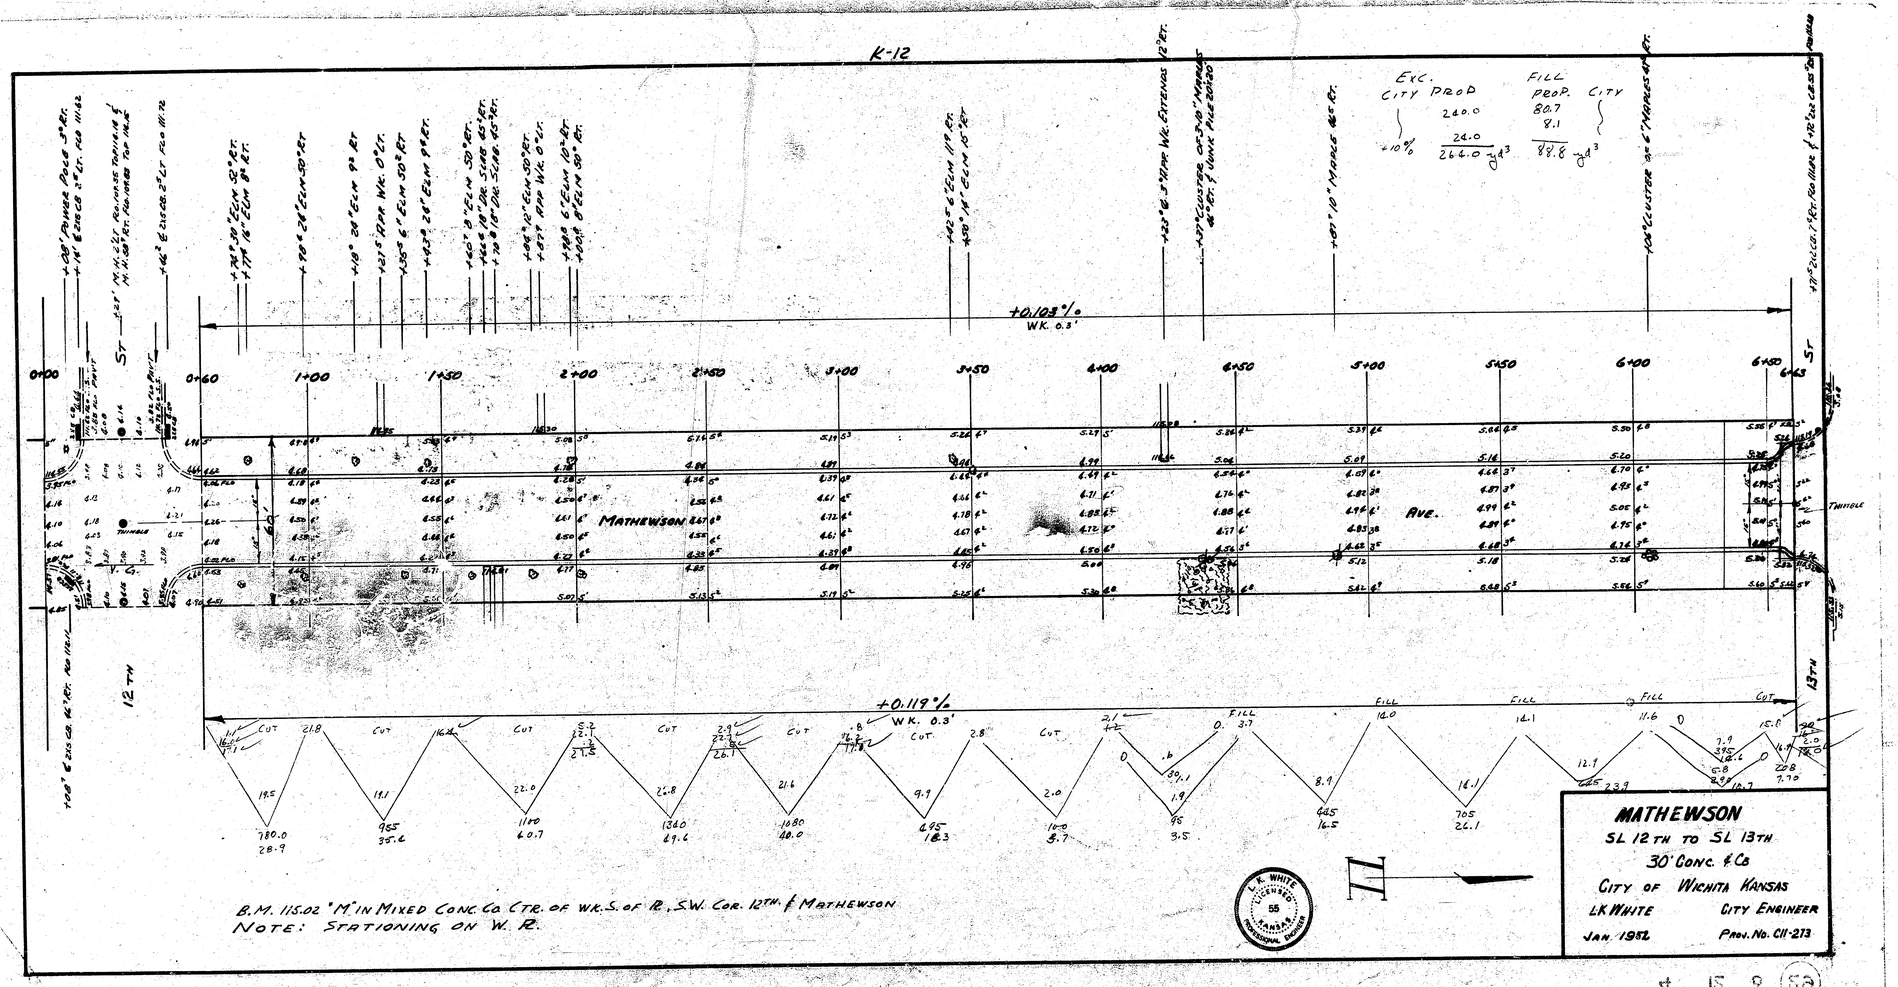
K-12
EXC.
CITY PROD
+10%
240.0
24.0
264.0 yd³
FILL
PROP.
CITY
80.7
8.1
88.8 yd³
+0.105%
WK. 0.3'
+0.119%
WK. 0.3'
MATHEWSON
AVE.
12TH
13TH
0+00
0+60
1+00
1+50
2+00
2+50
3+00
3+50
4+00
4+50
5+00
5+50
6+00
6+50
6+63
CUT
FILL
780.0
28.9
955
35.6
1100
40.7
1360
69.6
1080
40.0
695
18.3
100
5.7
95
3.5
645
16.5
705
26.1
B.M. 115.02 "M" IN MIXED CONC. CO. CTR. OF W.K.S. OF R., S.W. COR. 12TH & MATHEWSON
NOTE: STATIONING ON W. R.
L.K. WHITE
LICENSED
55
KANSAS
PROFESSIONAL ENGINEER
MATHEWSON
SL 12TH TO SL 13TH
30' CONC. & CB
CITY OF WICHITA KANSAS
L.K. WHITE
CITY ENGINEER
JAN. 1952
PROJ. No. CII-273