
B.M. 1052.0 N.Rim M.H. 100' S.W. Stanton School
B.M. 1060.4 S.W. Cor. Step No. 1808 Millwood

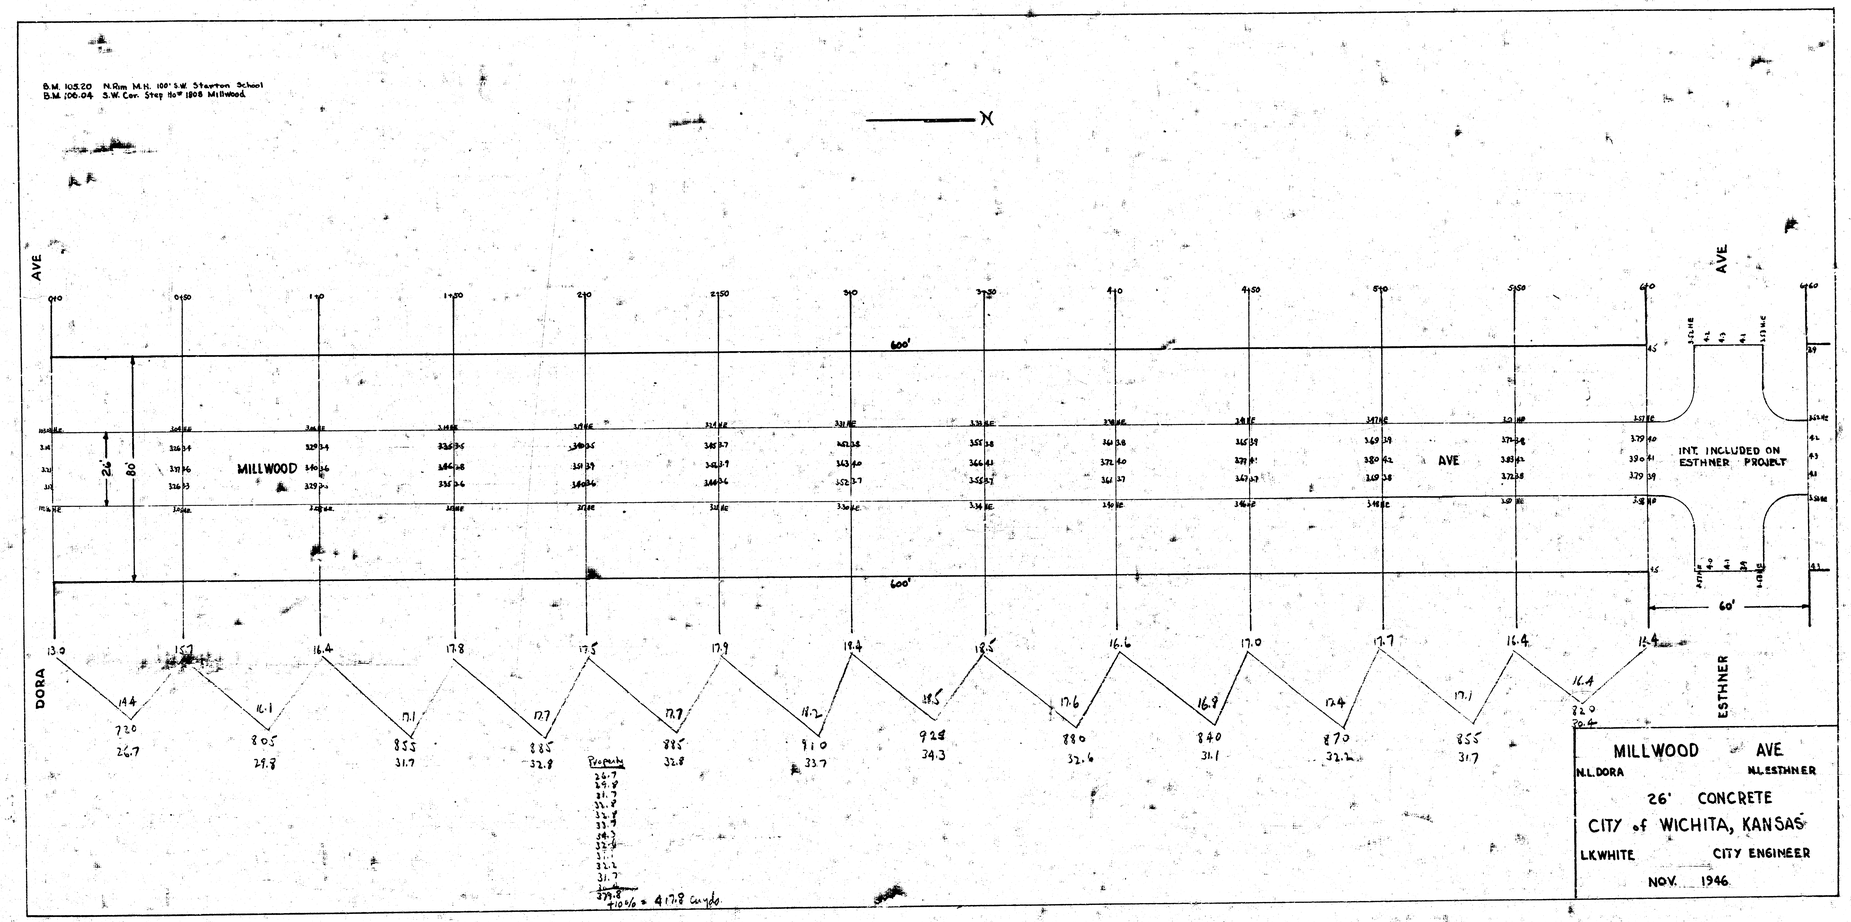

MILLWOOD AVE
N.L. DORA N.L. ESTHNER
26' CONCRETE
CITY of WICHITA, KANSAS
L.K. WHITE CITY ENGINEER
NOV. 1946

PAVE INT.

MILLWOOD AVE

ESTHNER AVE

#1837 El. 106.31 #1833 El. 106.31 #1829 El. 106.35 #1825 El. 106.25 #1821 El. 105.96 #1817 El. 105.60 #1813 El. 105.78 #1809 El. 105.92 #1805 El. 105.93

#1828 El. 106.00 #1824 El. 105.97 #1820 El. 106.01 #1812 El. 105.70 #1808 El. 106.12 #1804 El. 105.35 #1800 El. 106.10

B.M. 106.61 NAIL IN SO SIDE CONC. SO. SIDE ESTHNER NO. SIDE HOR. E SIDE MILLWOOD

Elevations shown at property lines taken at house foundations.

Cu. yds. 1610.6 + 367.1 = 1977.7

Fill 1864.2