
N

B.M. 1248 S.E. COR. CONC. PORCH N.W. 21ST + MINNEAPOLIS #2201

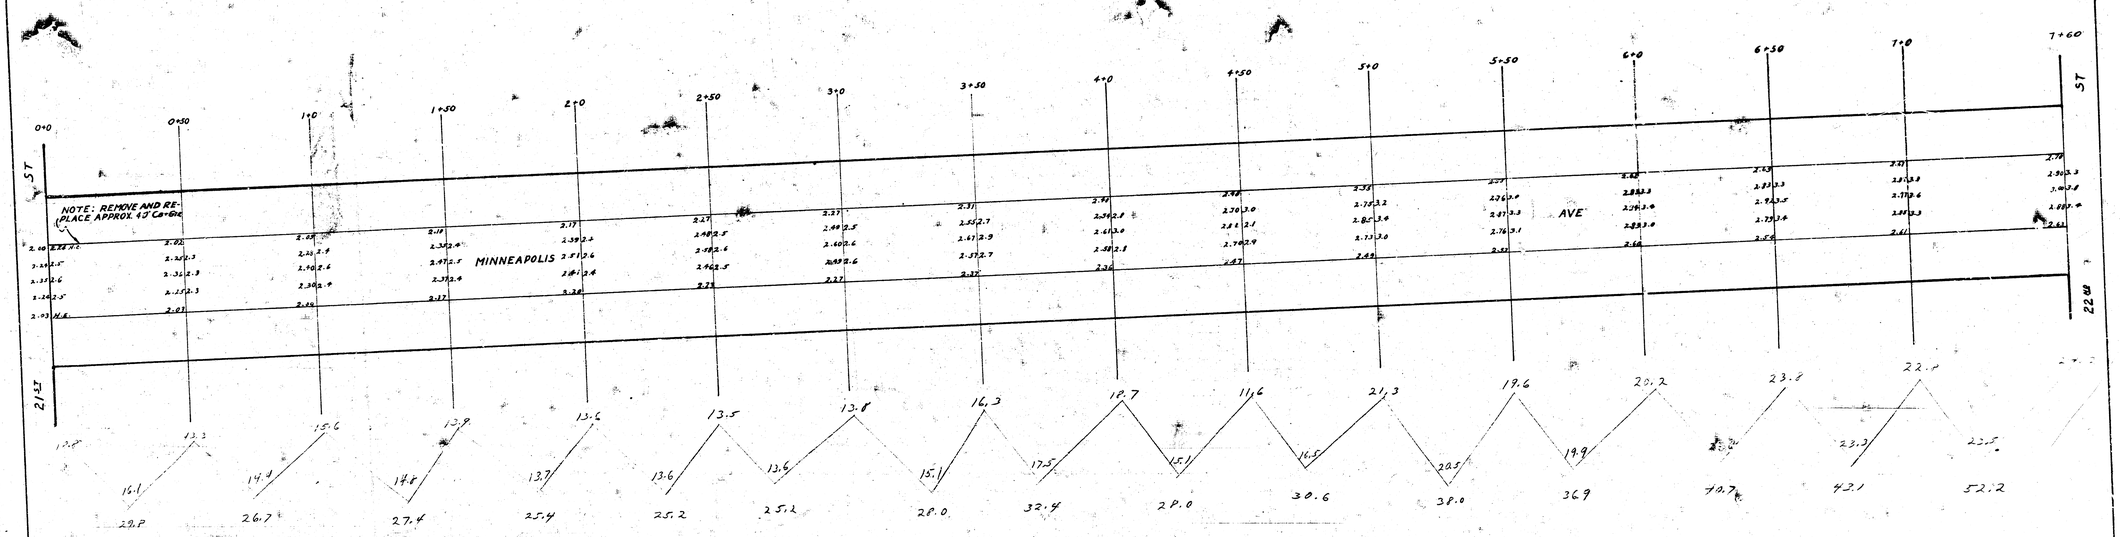


Arp
29.P
26.7
27.4
25.4
25.2
25.2
2P.0
32.4
2P.0
30.6
38.0
36.9
40.7
42.1
52.2
491.6
+10% 49.0
538.6

26' CONCRETE
MINNEAPOLIS AVENUE
N.L. 21ST TO S.L. 22ND
CITY OF WICHITA
L.K. WHITE, CITY ENGINEER
APRIL 1946

1941

MINNEAPOLIS AVE — N.L 21ST TO S.L 22ND

C & G Grs.

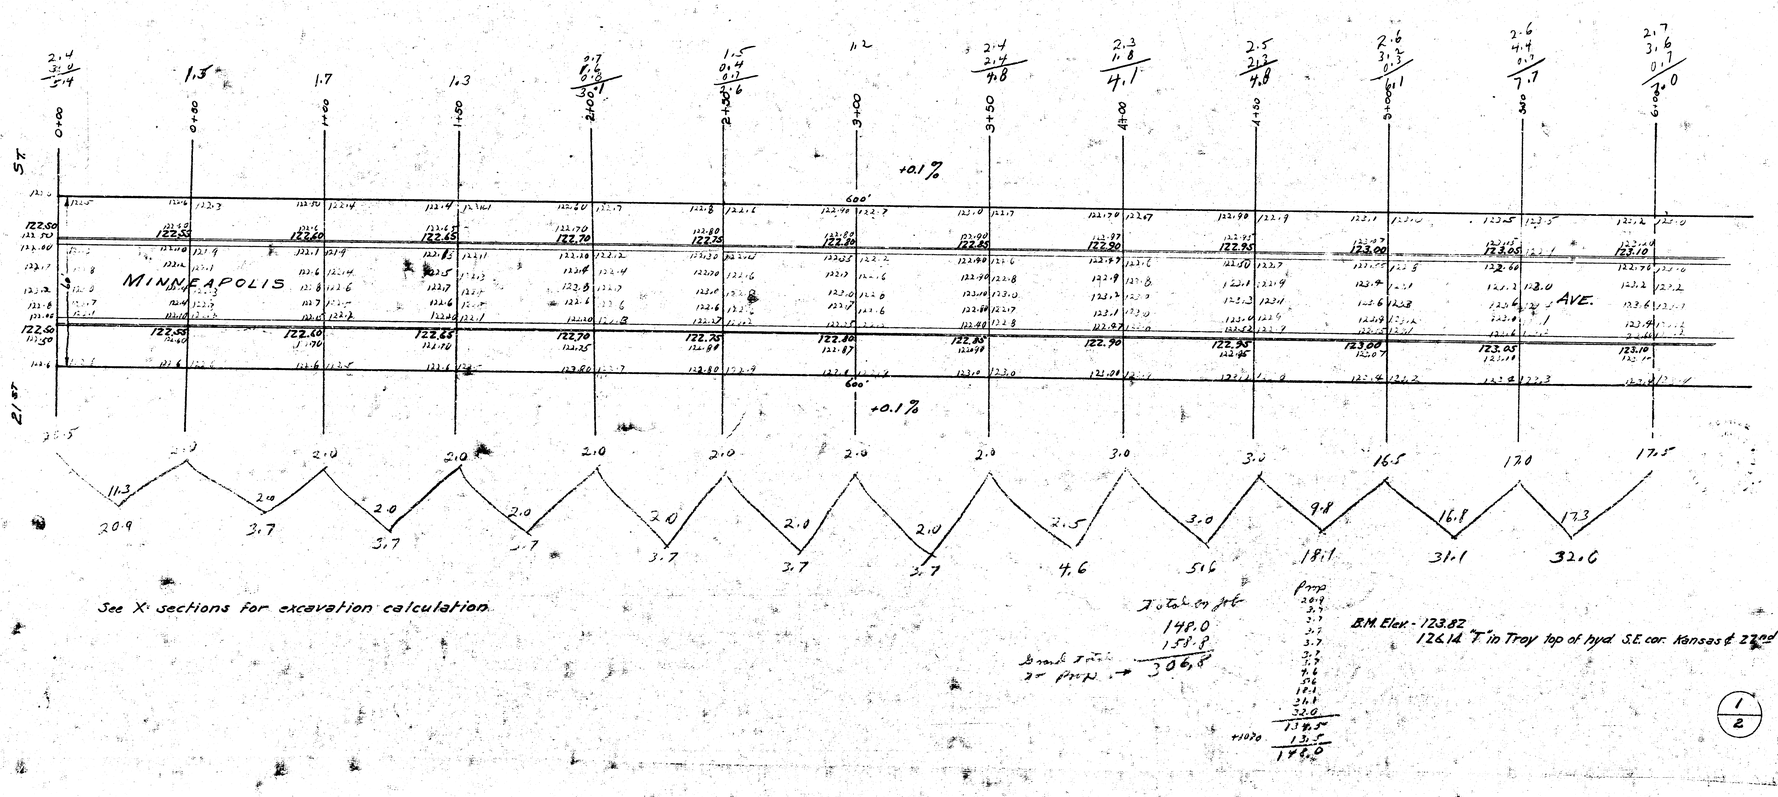


See X-sections for excavation calculation

Total cy fill
148.0
158.8
Grand Total
for area → 306.8

Prop
20.9
3.7
3.7
3.7
3.7
3.7
3.7
4.6
5.6
18.1
31.1
32.6
175.5
13.5
189.0

B.M. Elev - 123.82
126.14 "T" in Troy top of hyd. S.E. cor. Kansas & 22nd

1/2

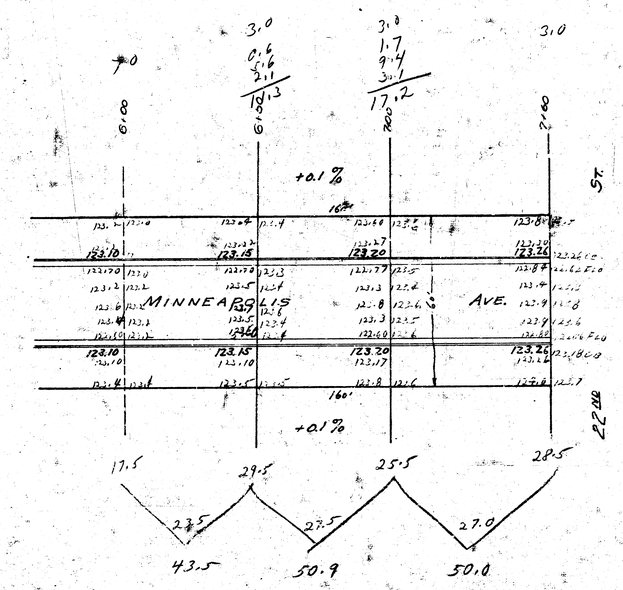

pmp
43.5
50.9
50.6
144.4
+10% 14.4
158.8