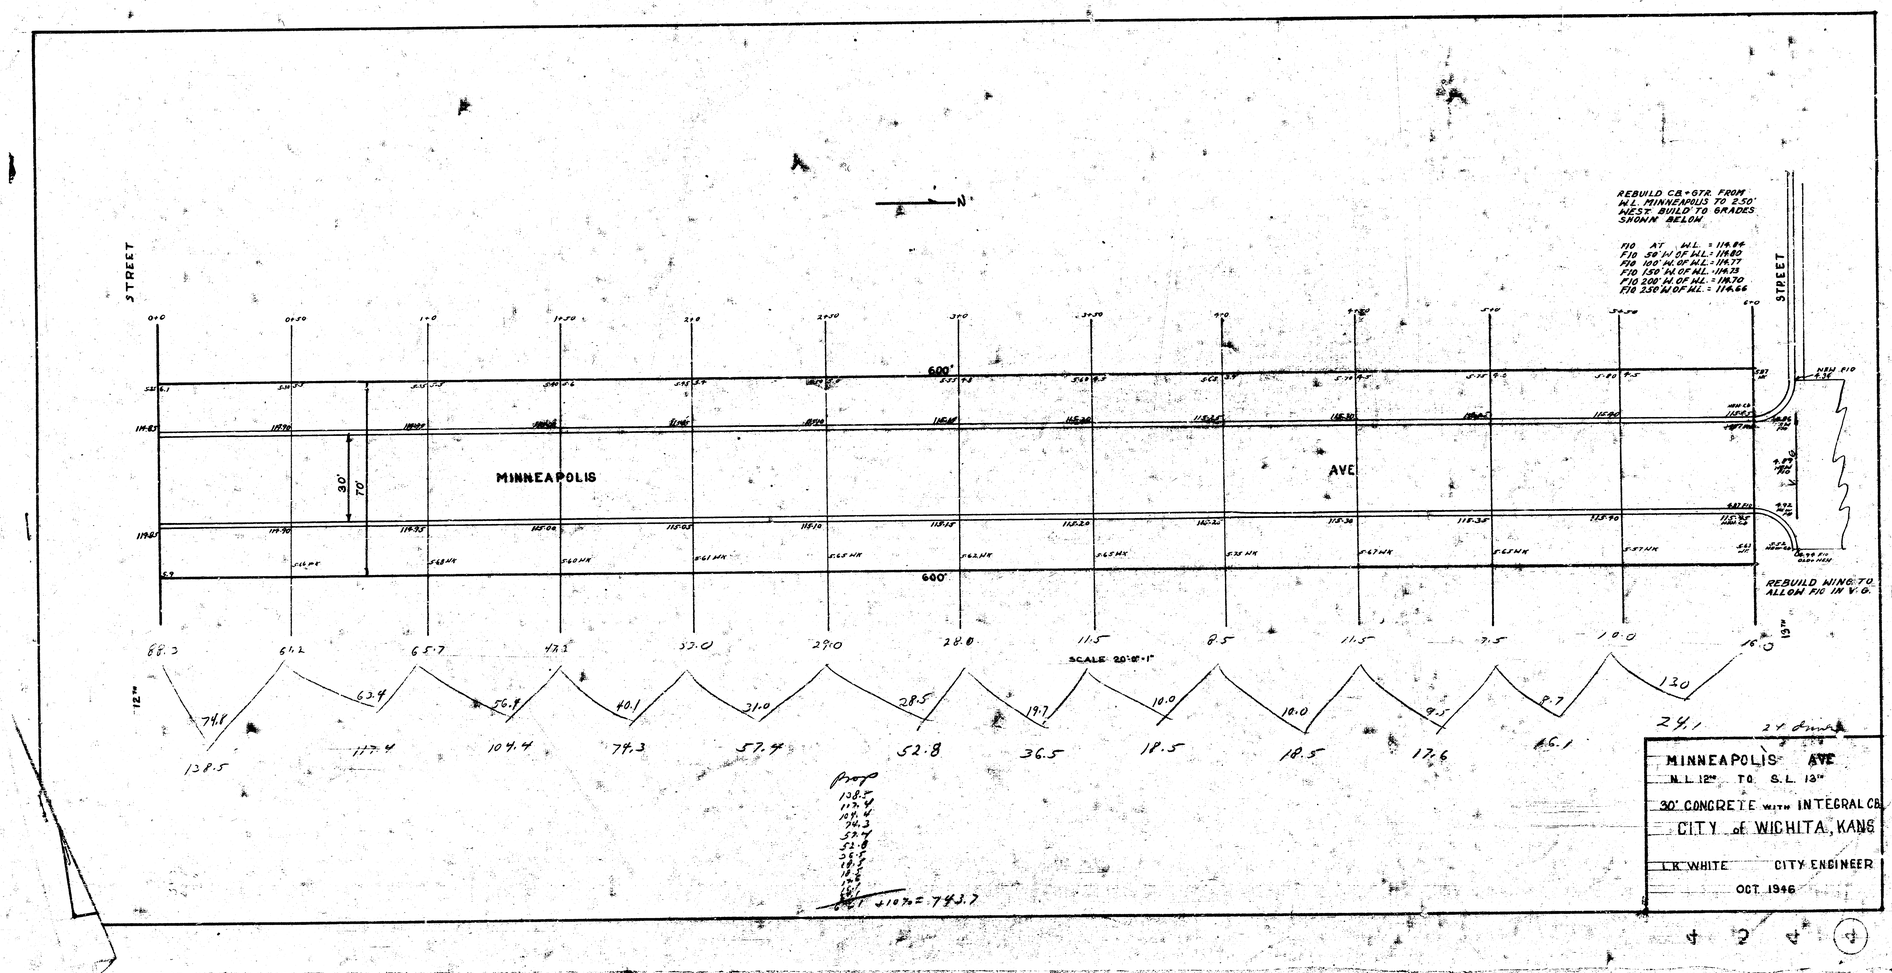

N
STREET
MINNEAPOLIS
AVE
600'
600'
30'
70'
REBUILD C.B.+GTR. FROM N.L. MINNEAPOLIS TO 2.50' WEST. BUILD TO GRADES SHOWN BELOW.
FIO AT N.L. = 118.86
FIO 50' W OF N.L. = 118.80
FIO 100' W OF N.L. = 118.73
FIO 150' W OF N.L. = 118.28
FIO 200' W OF N.L. = 118.70
FIO 250' W OF N.L. = 114.66
NEW FIO
REBUILD WING TO ALLOW FIO IN V.G.
SCALE 20'-0"-1"
68.3
61.2
65.7
47.1
33.0
29.0
28.0
11.5
8.5
11.5
7.5
10.0
16.0
74.8
63.9
56.9
40.1
31.0
28.5
19.7
10.0
10.0
9.5
9.7
13.0
138.5
117.4
104.4
74.3
57.4
52.8
36.5
18.5
18.5
17.6
16.1
29.1
Prop
138.5
117.4
104.4
74.3
57.4
52.8
36.5
18.5
18.5
17.6
16.1
29.1
Cont +10%= 743.7
MINNEAPOLIS AVE
N.L. 12th TO S.L. 13th
30' CONCRETE WITH INTEGRAL CB
CITY of WICHITA, KANS
L.R. WHITE CITY ENGINEER
OCT. 1946